UNIVERSIDAD NACIONAL DE INGENIERIA

ESQUEMA DE LA RED 10kV.

ALIMENTADORES:
06

SET: HUARAL

V.B: E. Vargas	Ploteado : E.VARGAS	01 DE MARZO 2001	**EP-01**

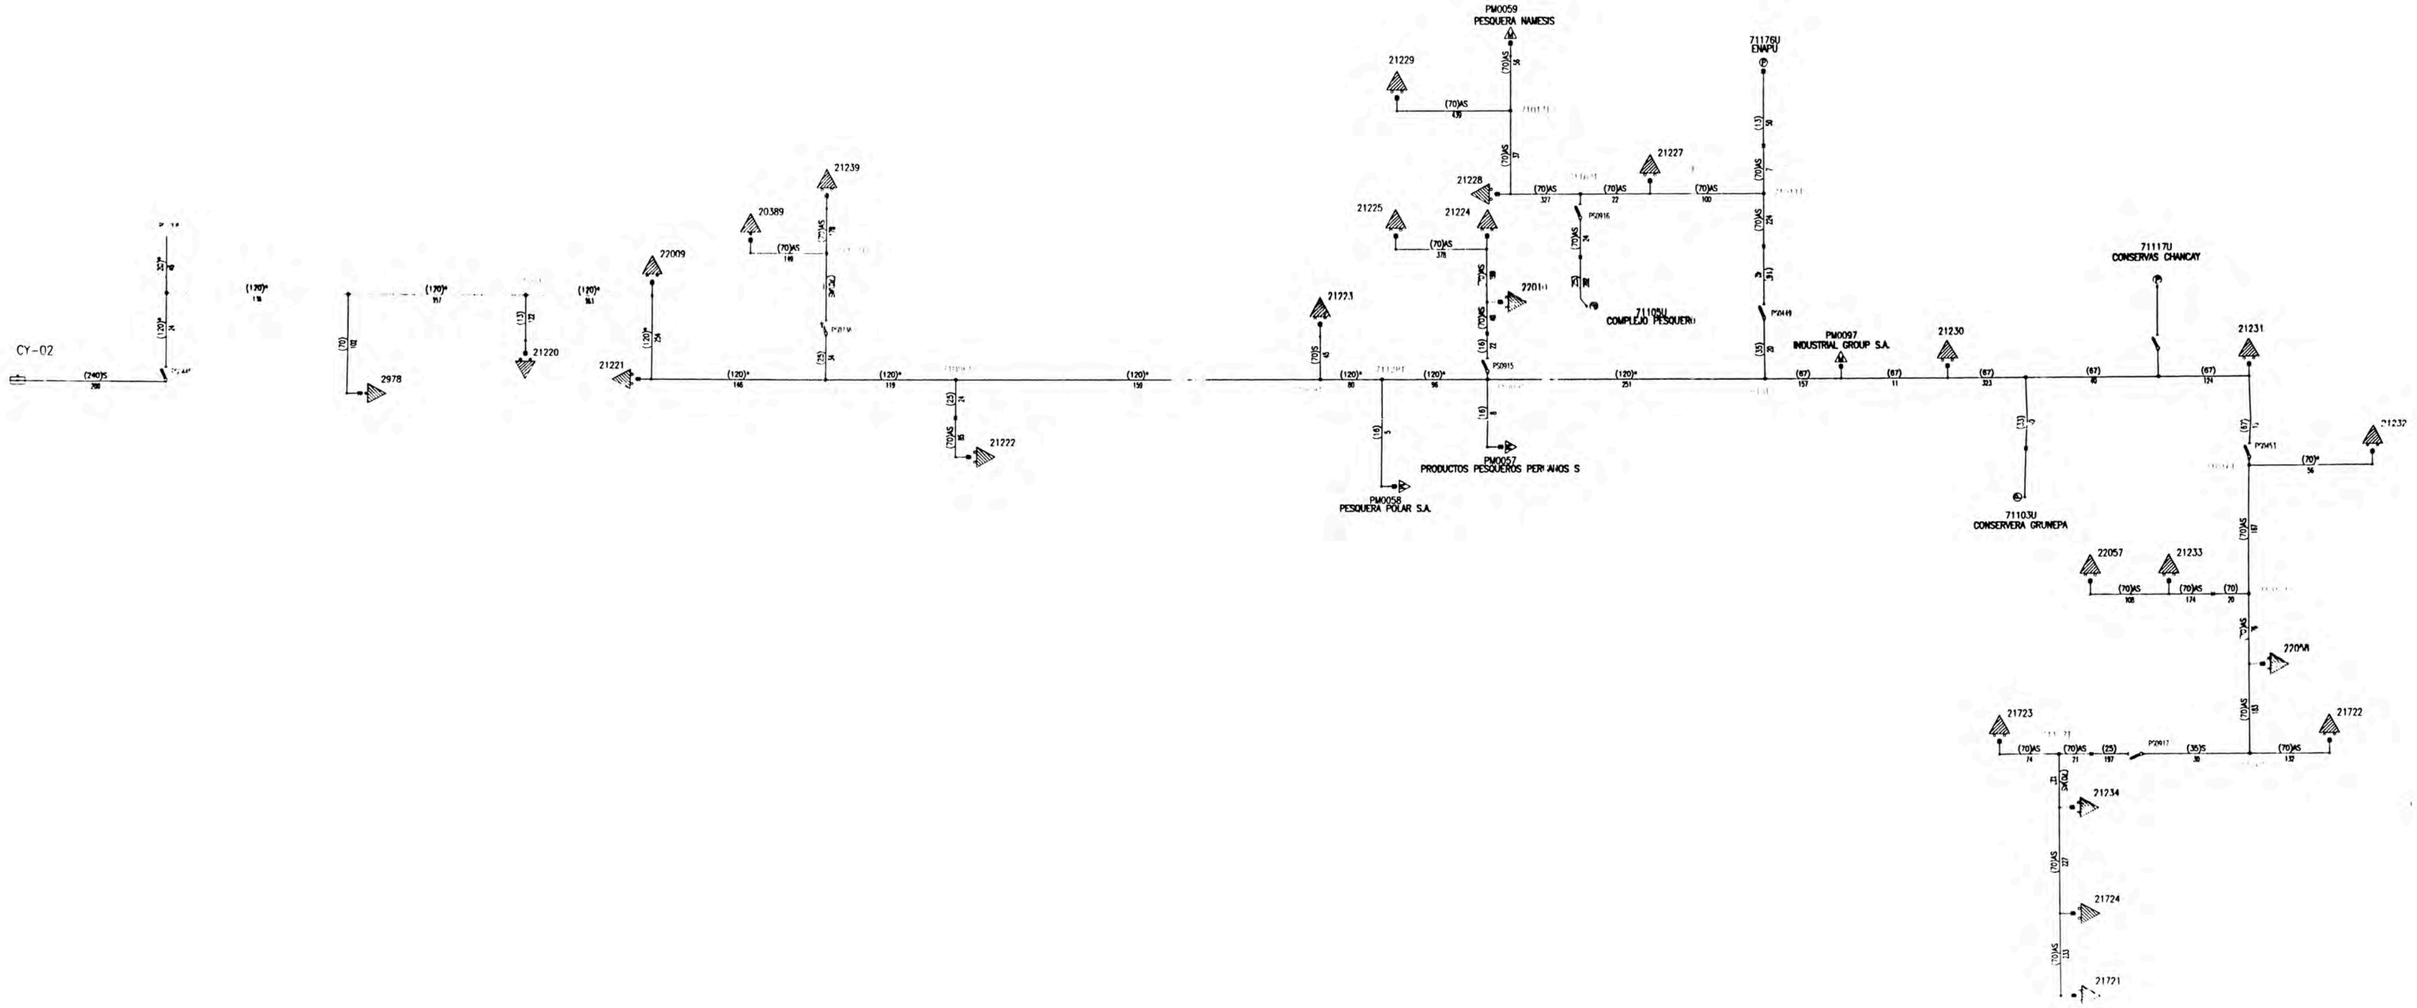

UNIVERSIDAD NACIONAL DE INGENIERIA

ESQUEMA DE LA RED 10kV.

ALIMENTADORES
02

SET: CHANCAY

V.B. E. Vargas	Plateado E.VARGAS	01 DE MARZO 2001	EP-02

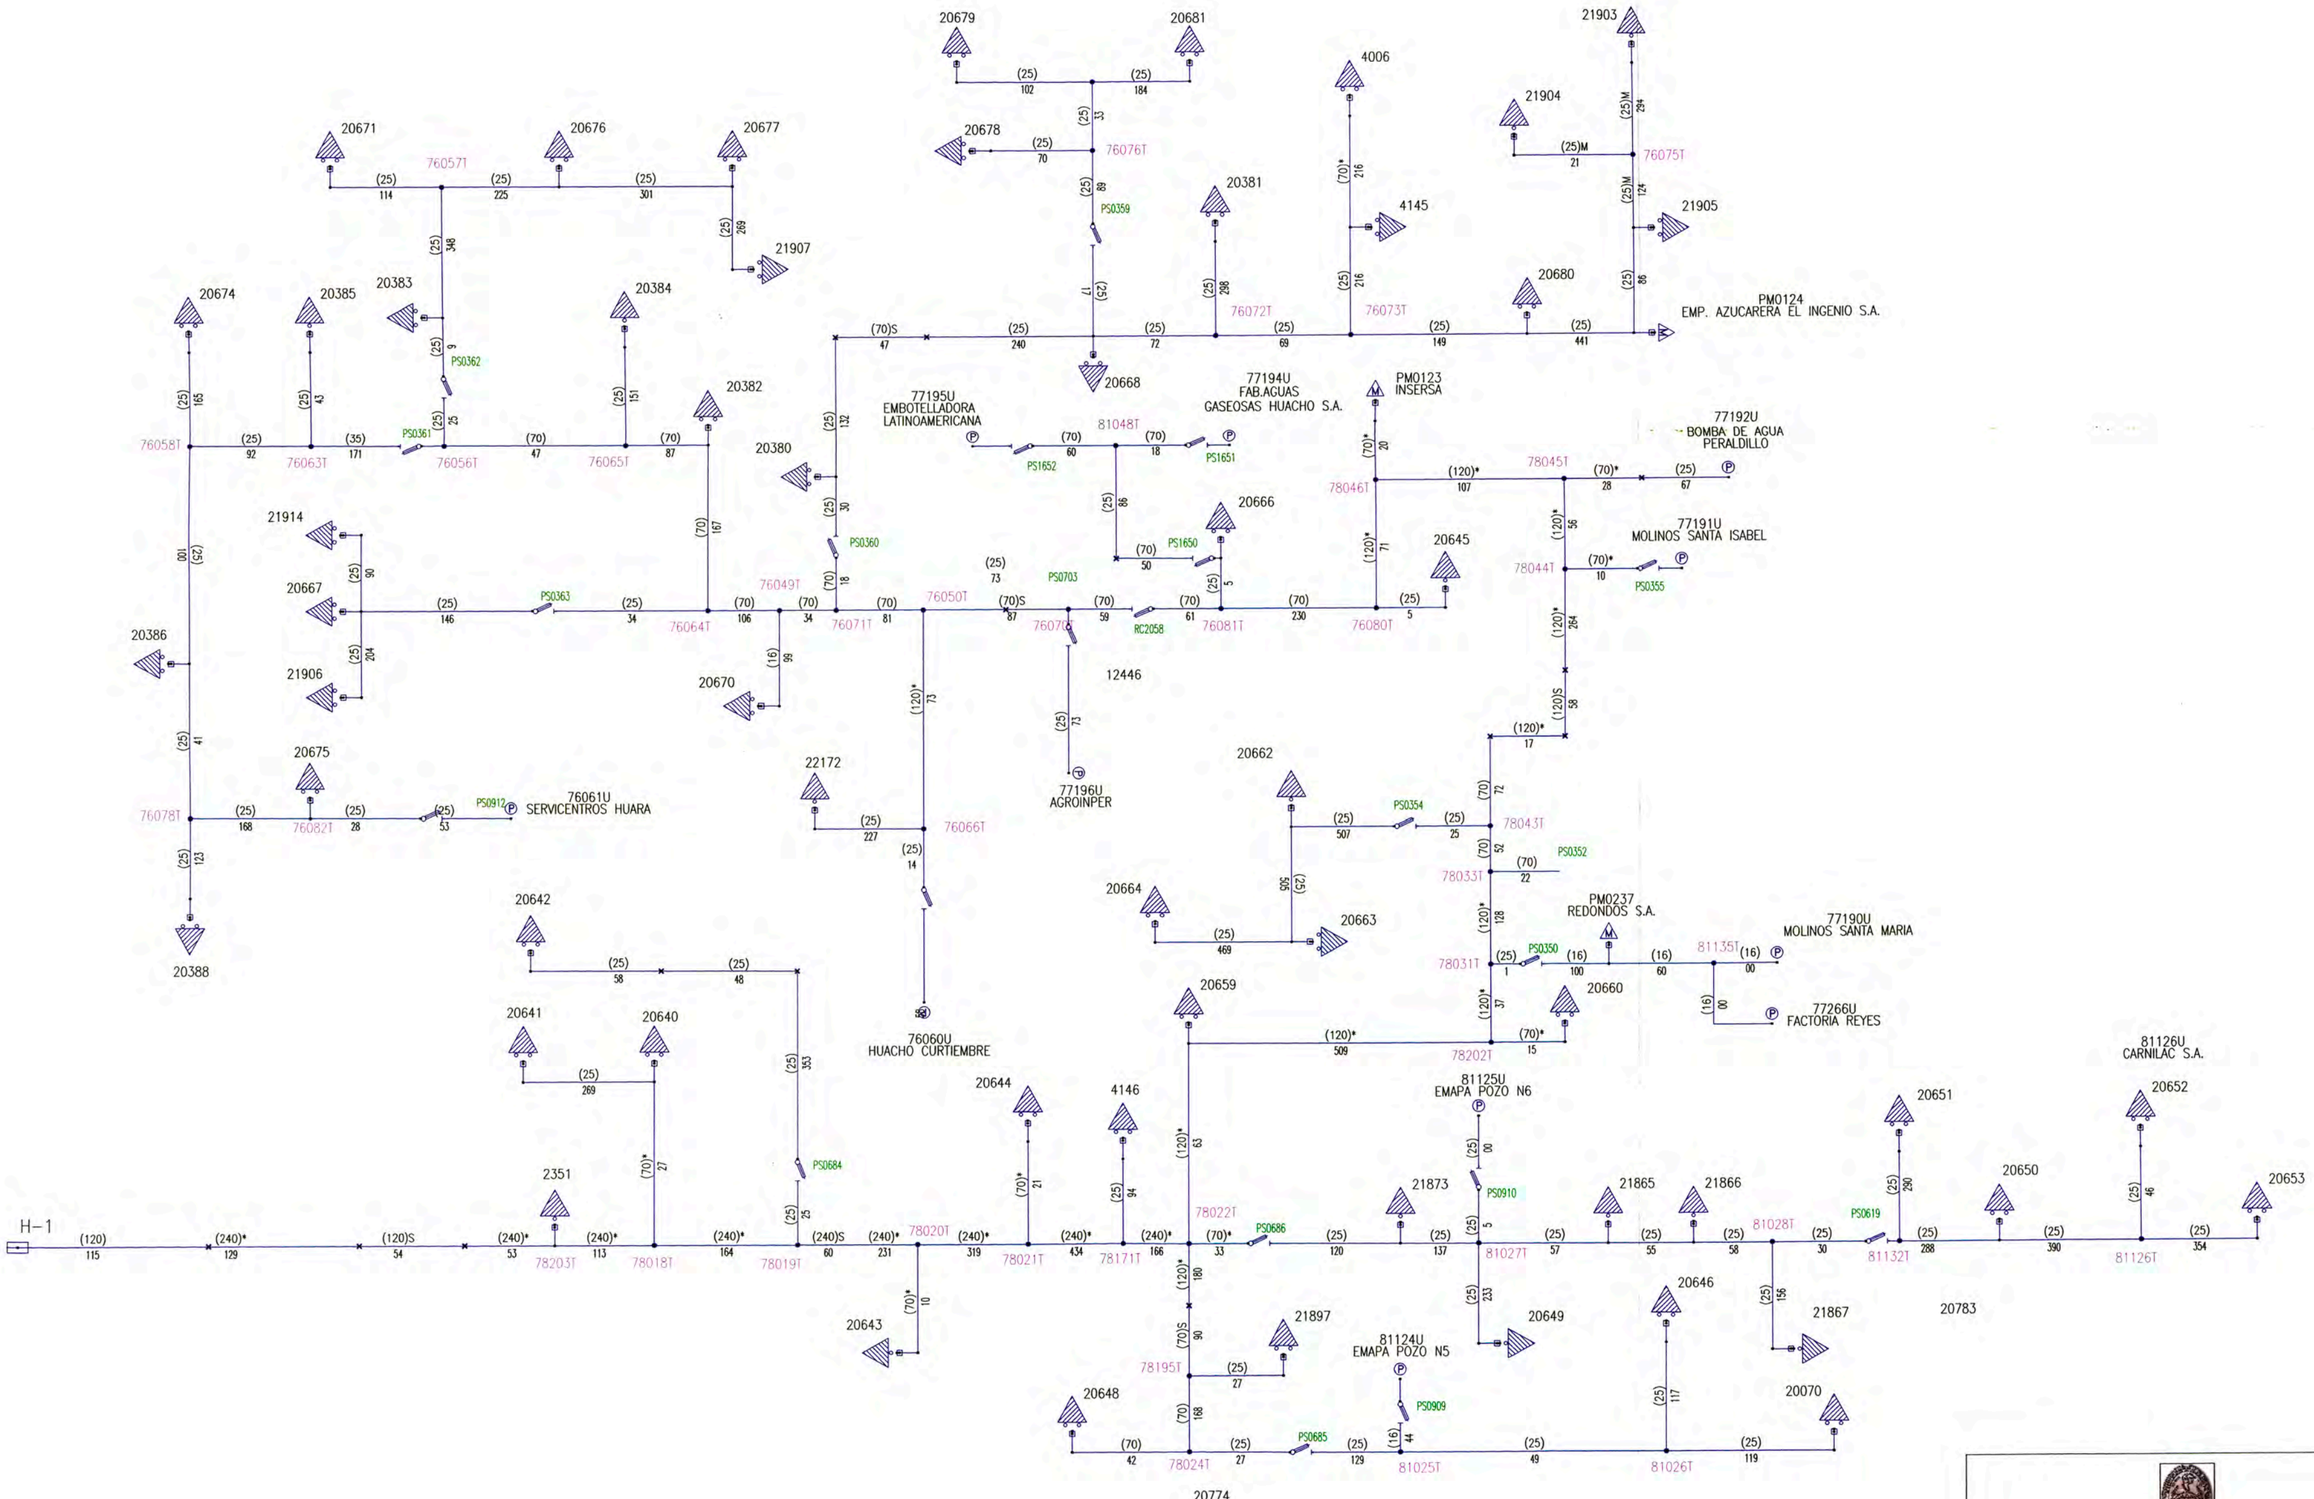

UNIVERSIDAD NACIONAL DE INGENIERIA

ESQUEMA DE LA RED 10kV.

ALIMENTADORES: 01

SET: HUACHO

V.B: E. Vargas	Ploteado : E.VARGAS	01 DE MARZO 2001	EP-03

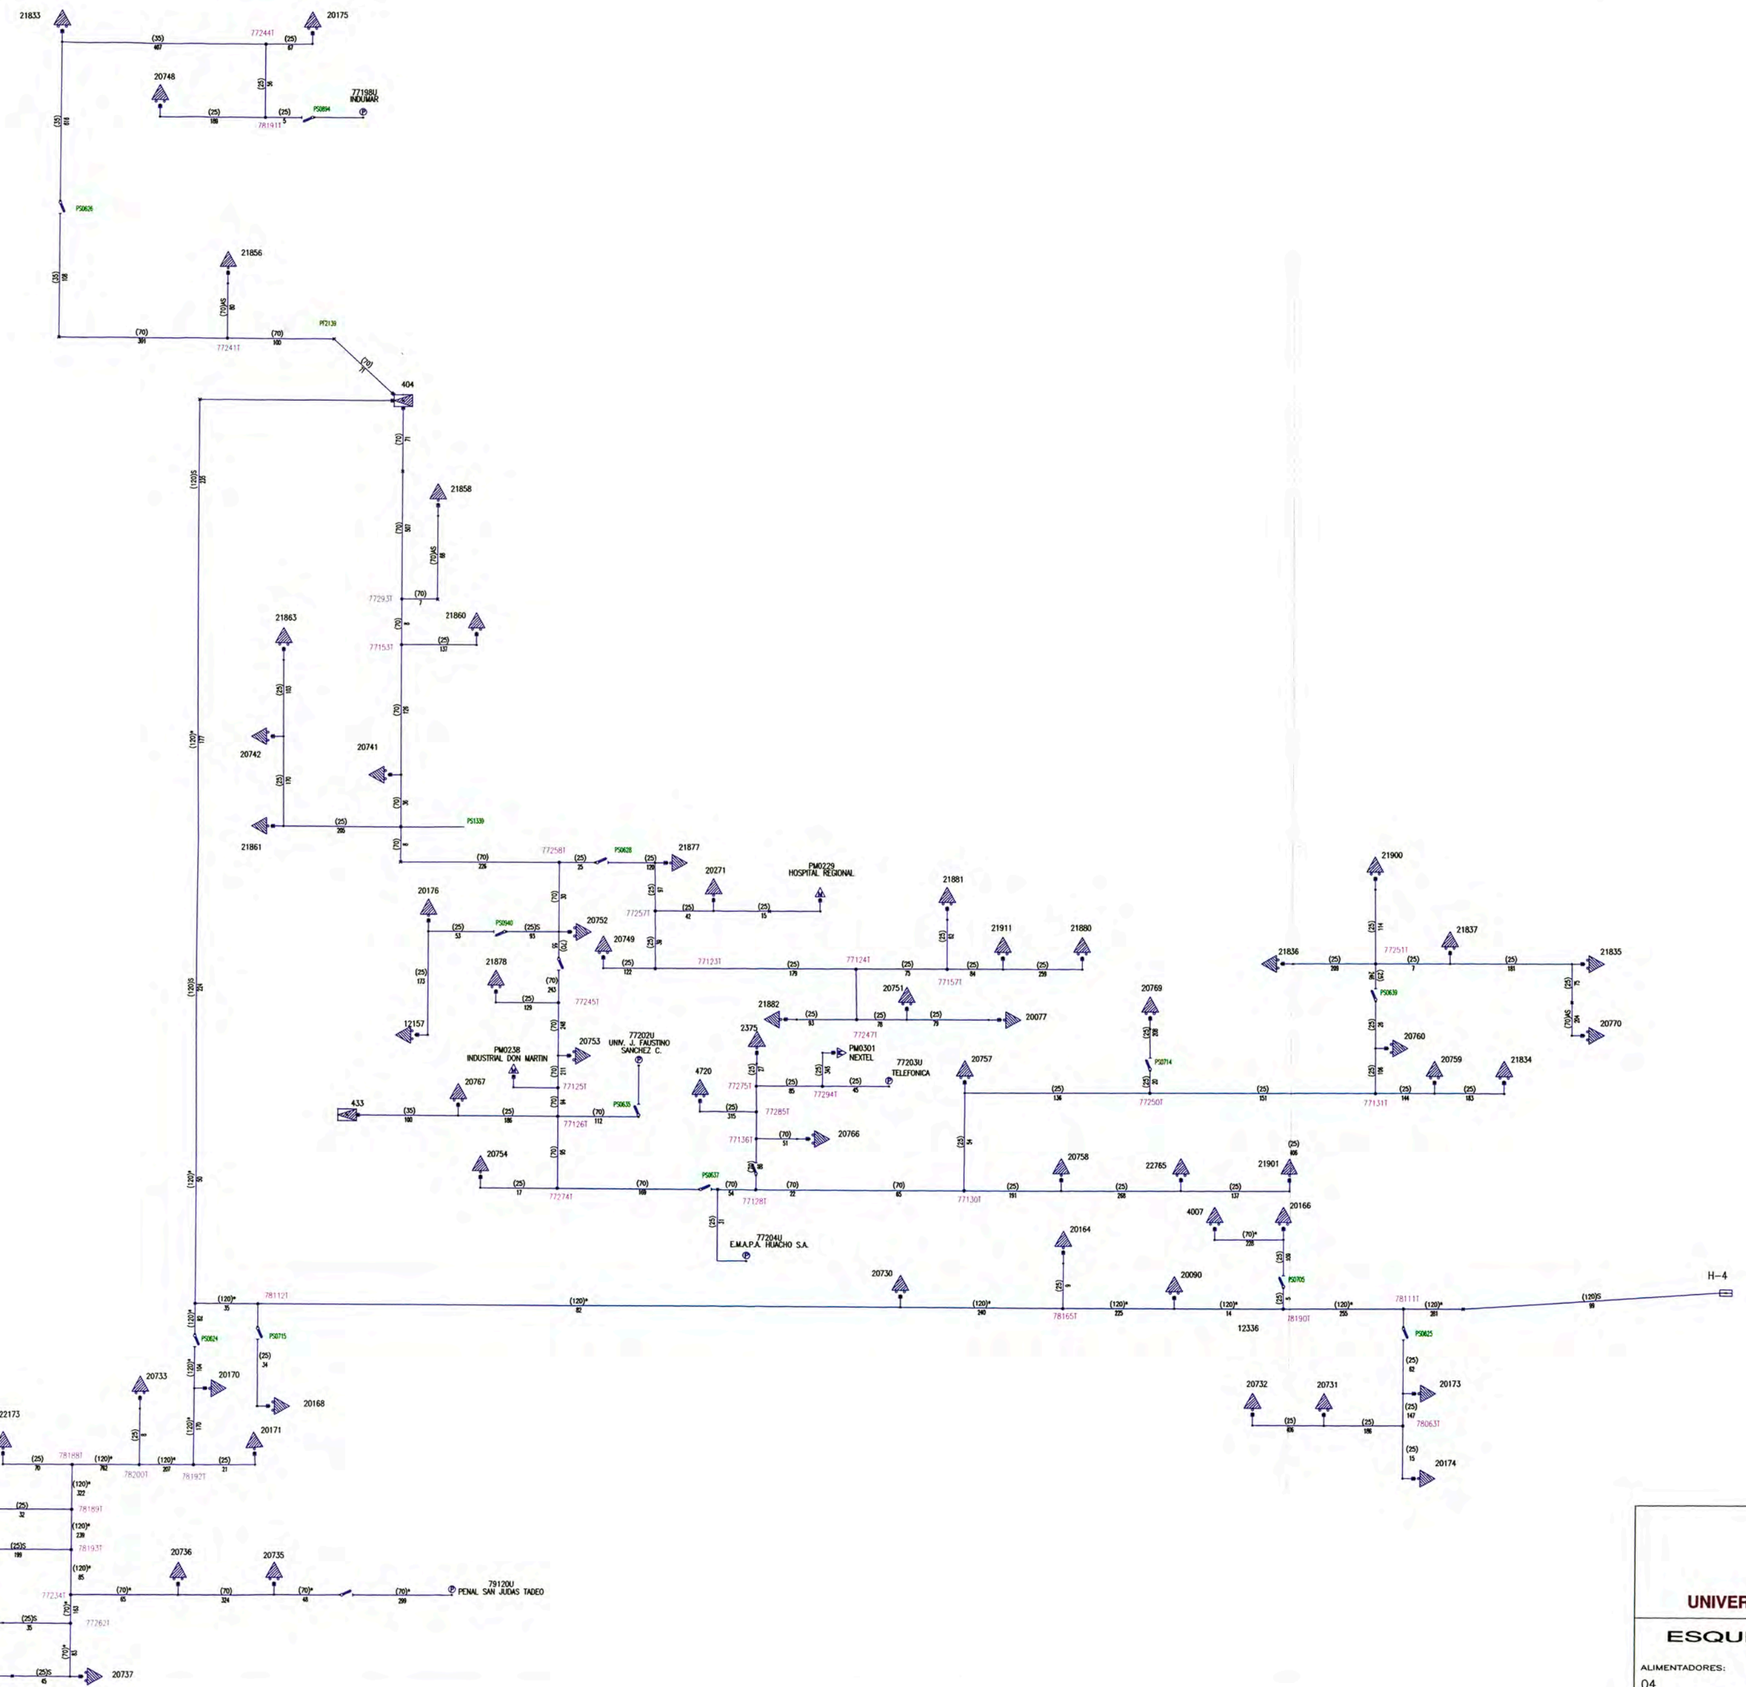

UNIVERSIDAD NACIONAL DE INGENIERIA

ESQUEMA DE LA RED 10kV.

ALIMENTADORES: 04

SET: HUACHO

V.B: E. Vargas	Ploteado : E.VARGAS	01 DE MARZO 2001	EP-04

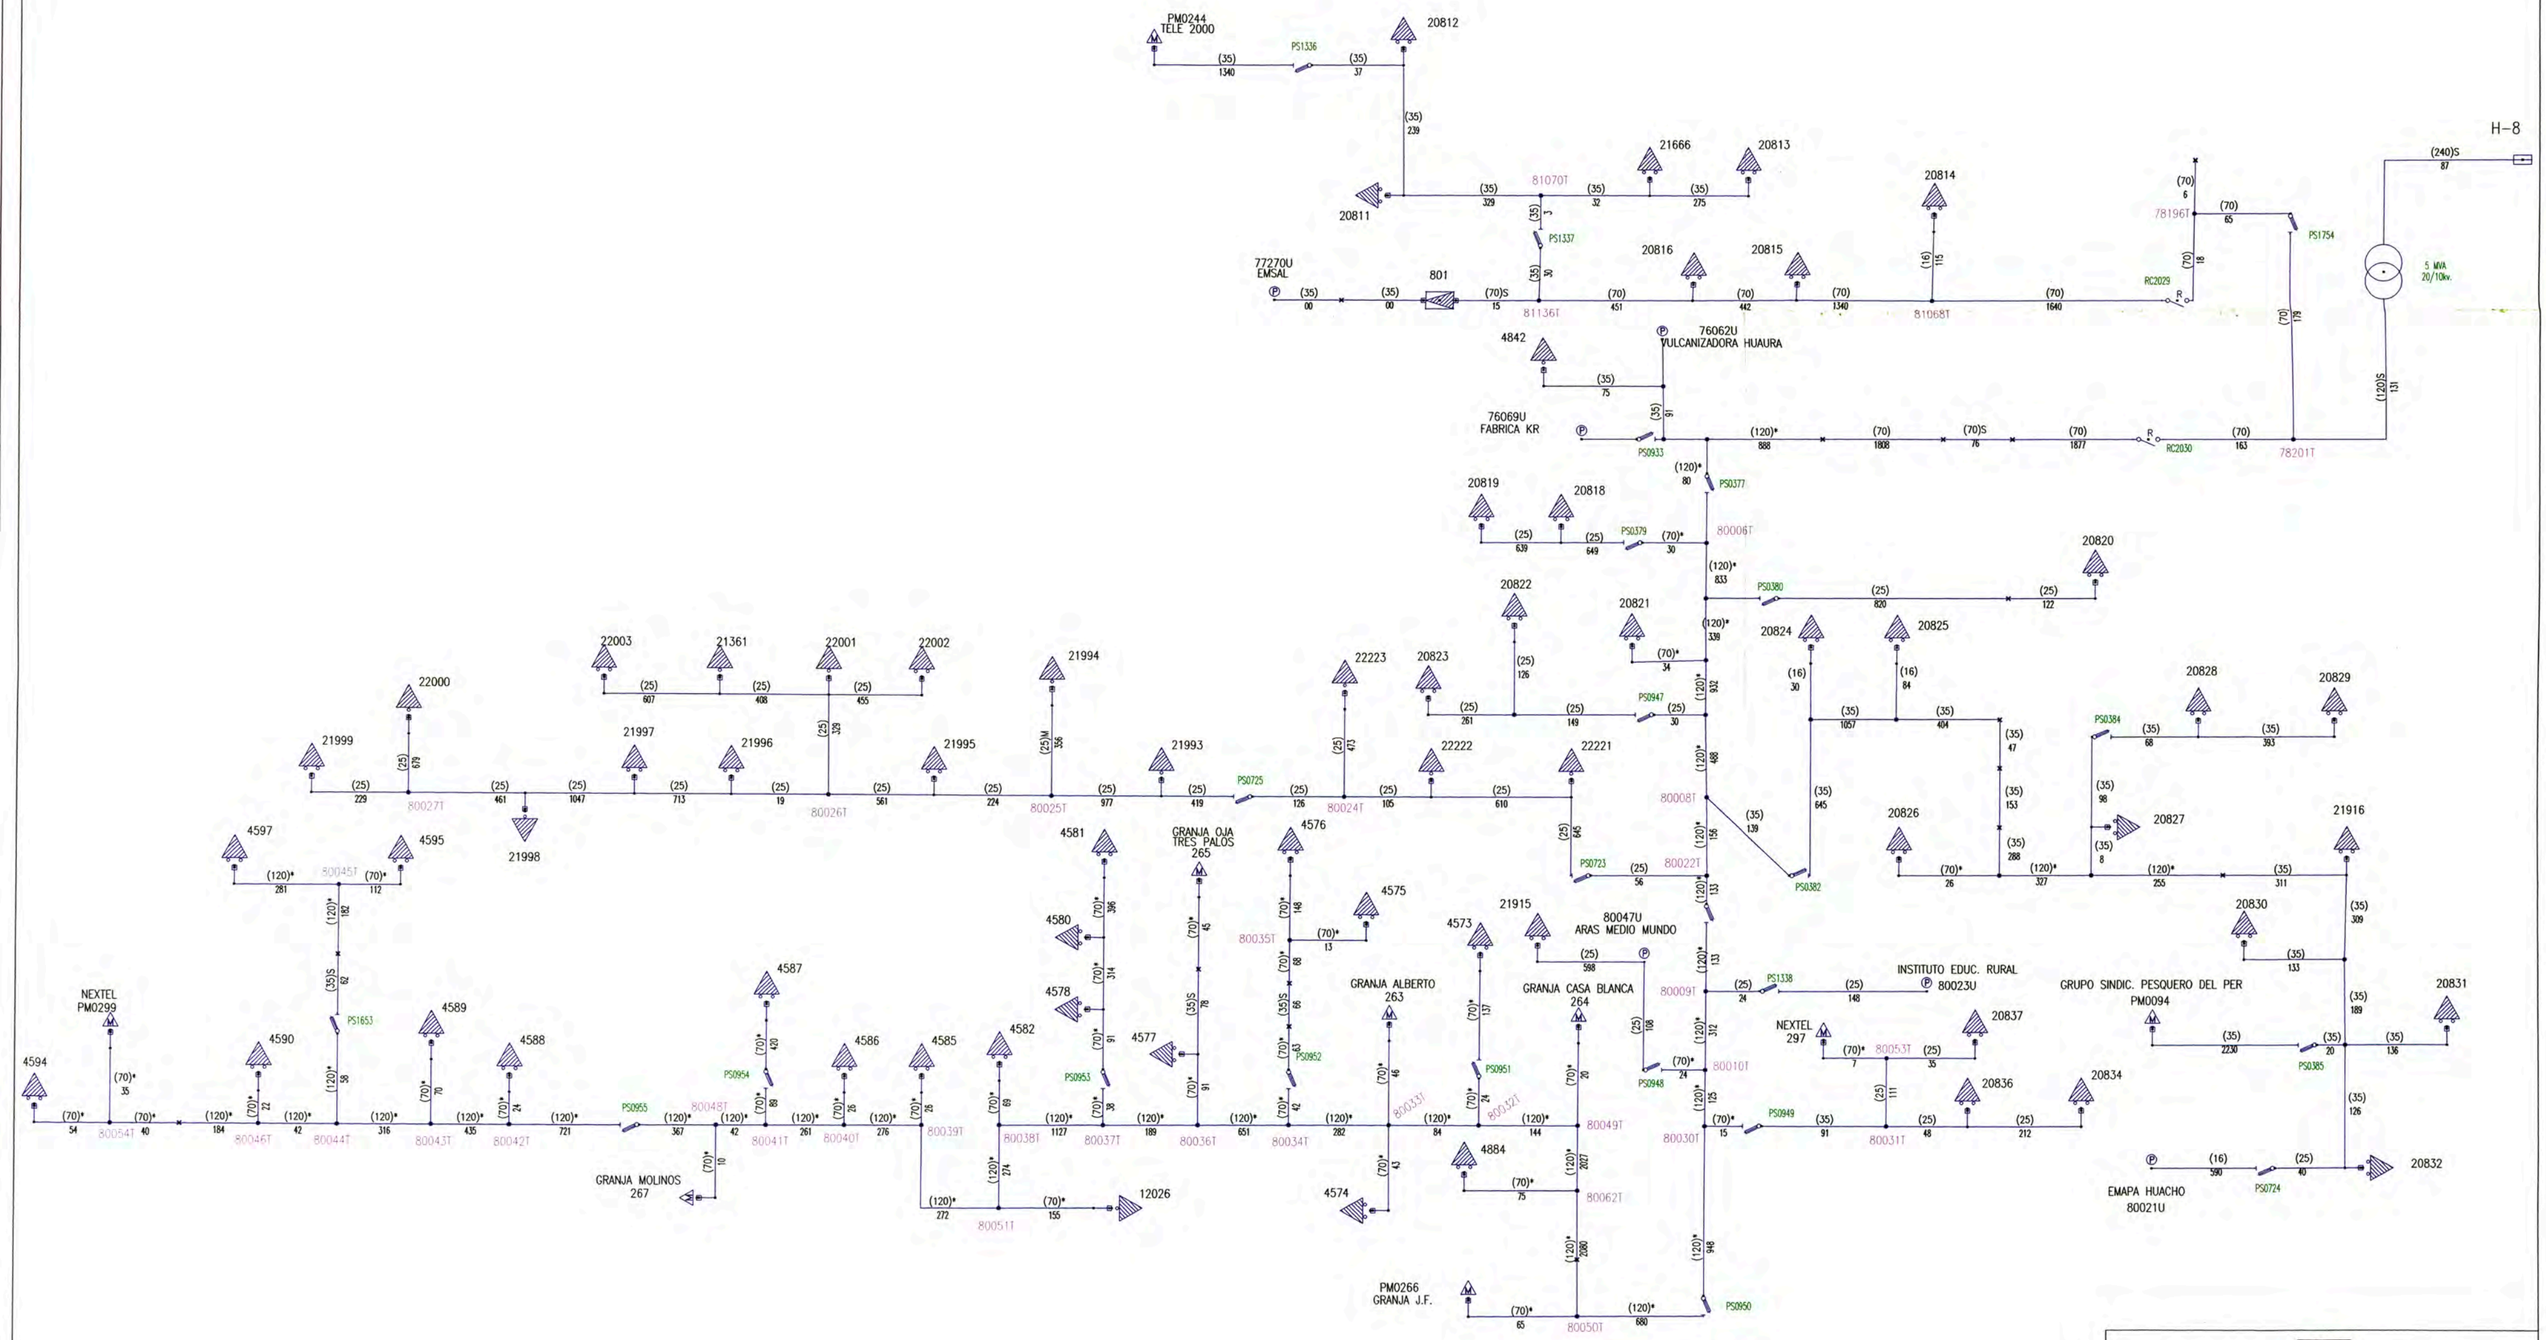
PM0244
TELE 2000
20812
PS1336
(35) 1340
(35) 37
(35) 239
21666
20813
20811
810070T
(35) 329
(35) 32
(35) 275
(35) 3
PS1337
20814
(70) 6
78196T
(70) 65
PS1754
H-8
(240)S 87
5 MVA 20/10kv.
77270U
EMSAL
801
(35) 00
(35) 00
(70)S 15
(35) 30
81136T
20816
20815
(70) 451
(70) 442
(70) 1340
(16) 115
81068T
(70) 1640
(70) 18
RC2029
(70) 179
(120)S 131
4842
76062U
VULCANIZADORA HUAURA
(35) 75
(35) 91
76069U
FABRICA KR
PS0933
(120)* 888
(70) 1808
(70)S 76
(70) 1877
RC2030
(70) 163
78201T
(120)* 80
PS0377
20819
20818
(25) 639
(25) 649
PS0379
(70)* 30
80006T
20820
(120)* 833
PS0380
(25) 820
(25) 122
20822
20821
(120)* 339
(70)* 34
20824
(16) 30
20825
(16) 84
(35) 1057
(35) 404
(35) 47
(35) 153
20828
20829
PS0384
(35) 68
(35) 393
(35) 98
20826
20827
(35) 8
(70)* 26
(35) 288
(120)* 327
(120)* 255
(35) 311
21916
20830
(35) 133
(35) 309
(35) 189
(35) 136
20831
(35) 126
20834
20836
20837
INSTITUTO EDUC. RURAL
80023U
PS1338
(25) 24
(25) 148
NEXTEL
297
(70)* 7
80053T
(25) 35
(25) 111
(25) 48
(25) 212
GRUPO SINDIC. PESQUERO DEL PER
PM0094
(35) 2230
(35) 20
PS0385
(16) 590
(25) 40
20832
EMAPA HUACHO
80021U
PS0724
(35) 139
PS0382
(25) 645
80008T
(120)* 488
(120)* 156
(120)* 133
(25) 646
PS0723
(25) 56
80022T
PS0947
(25) 30
(25) 261
(25) 149
20823
(25) 126
22223
(25) 473
22222
22221
(25) 610
PS0725
(25) 126
80024T
21994
(25)M 356
80025T
(25) 977
21993
(25) 419
21995
(25) 224
22003
(25) 607
21361
(25) 408
22001
(25) 455
22002
(25) 329
80026T
21997
21996
(25) 713
(25) 19
22000
(25) 679
21999
(25) 229
80027T
(25) 461
(25) 1047
21998
4597
4595
(120)* 281
(70)* 112
80045T
(120)* 182
(35)S 62
PS1653
NEXTEL
PM0299
4594
(70)* 54
(70)* 35
80054T
(70)* 40
4590
(70)* 22
80046T
(120)* 184
(120)* 42
4589
(70)* 70
80044T
(120)* 316
4588
(70)* 24
80043T
(120)* 435
80042T
(120)* 721
PS0955
(120)* 367
(120)* 42
4587
(70)* 420
PS0954
(70)* 89
80048T
80041T
(120)* 261
4586
(70)* 26
80040T
(120)* 276
4585
(70)* 26
80039T
GRANJA MOLINOS
267
(70)* 10
4582
(70)* 69
80038T
(120)* 1127
4581
(70)* 396
4580
(70)* 314
4578
(70)* 91
PS0953
80037T
4577
(120)* 189
GRANJA OJA TRES PALOS
265
(70)* 45
(35)S 78
(70)* 91
80036T
(120)* 651
4576
(70)* 148
80035T
(70)* 13
4575
(70)* 88
(35)S 66
(70)* 63
PS0952
80034T
(120)* 282
GRANJA ALBERTO
263
(70)* 46
80033T
(120)* 84
4573
(70)* 137
PS0951
(70)* 24
80032T
(120)* 144
21915
(25) 598
80047U
ARAS MEDIO MUNDO
GRANJA CASA BLANCA
264
(70)* 20
80049T
4884
(70)* 75
80062T
(120)* 2027
(120)* 2080
PM0266
GRANJA J.F.
(70)* 65
80050T
(120)* 680
4574
(70)* 43
12026
(120)* 272
(70)* 155
80051T
(120)* 274
(120)* 948
PS0950
(25) 108
80009T
(120)* 312
(70)* 24
PS0948
80010T
(120)* 125
(70)* 15
PS0949
(35) 91
80031T
(25) 48
(25) 212
80030T

UNIVERSIDAD NACIONAL DE INGENIERIA
ESQUEMA DE LA RED 10kV.
ALIMENTADORES: 08
SET: HUACHO
V.B: E. Vargas
Ploteado : E.VARGAS
01 DE MARZO 2001
EP-05