




FORMA Y ESTRUCTURA A PARTIR DEL PRINCIPIO TENSEGRITY Y SU APLICACIÓN EN LA ARQUITECTURA

AUTOR: HINOSTROZA MARTINEZ, JOSE LUIS

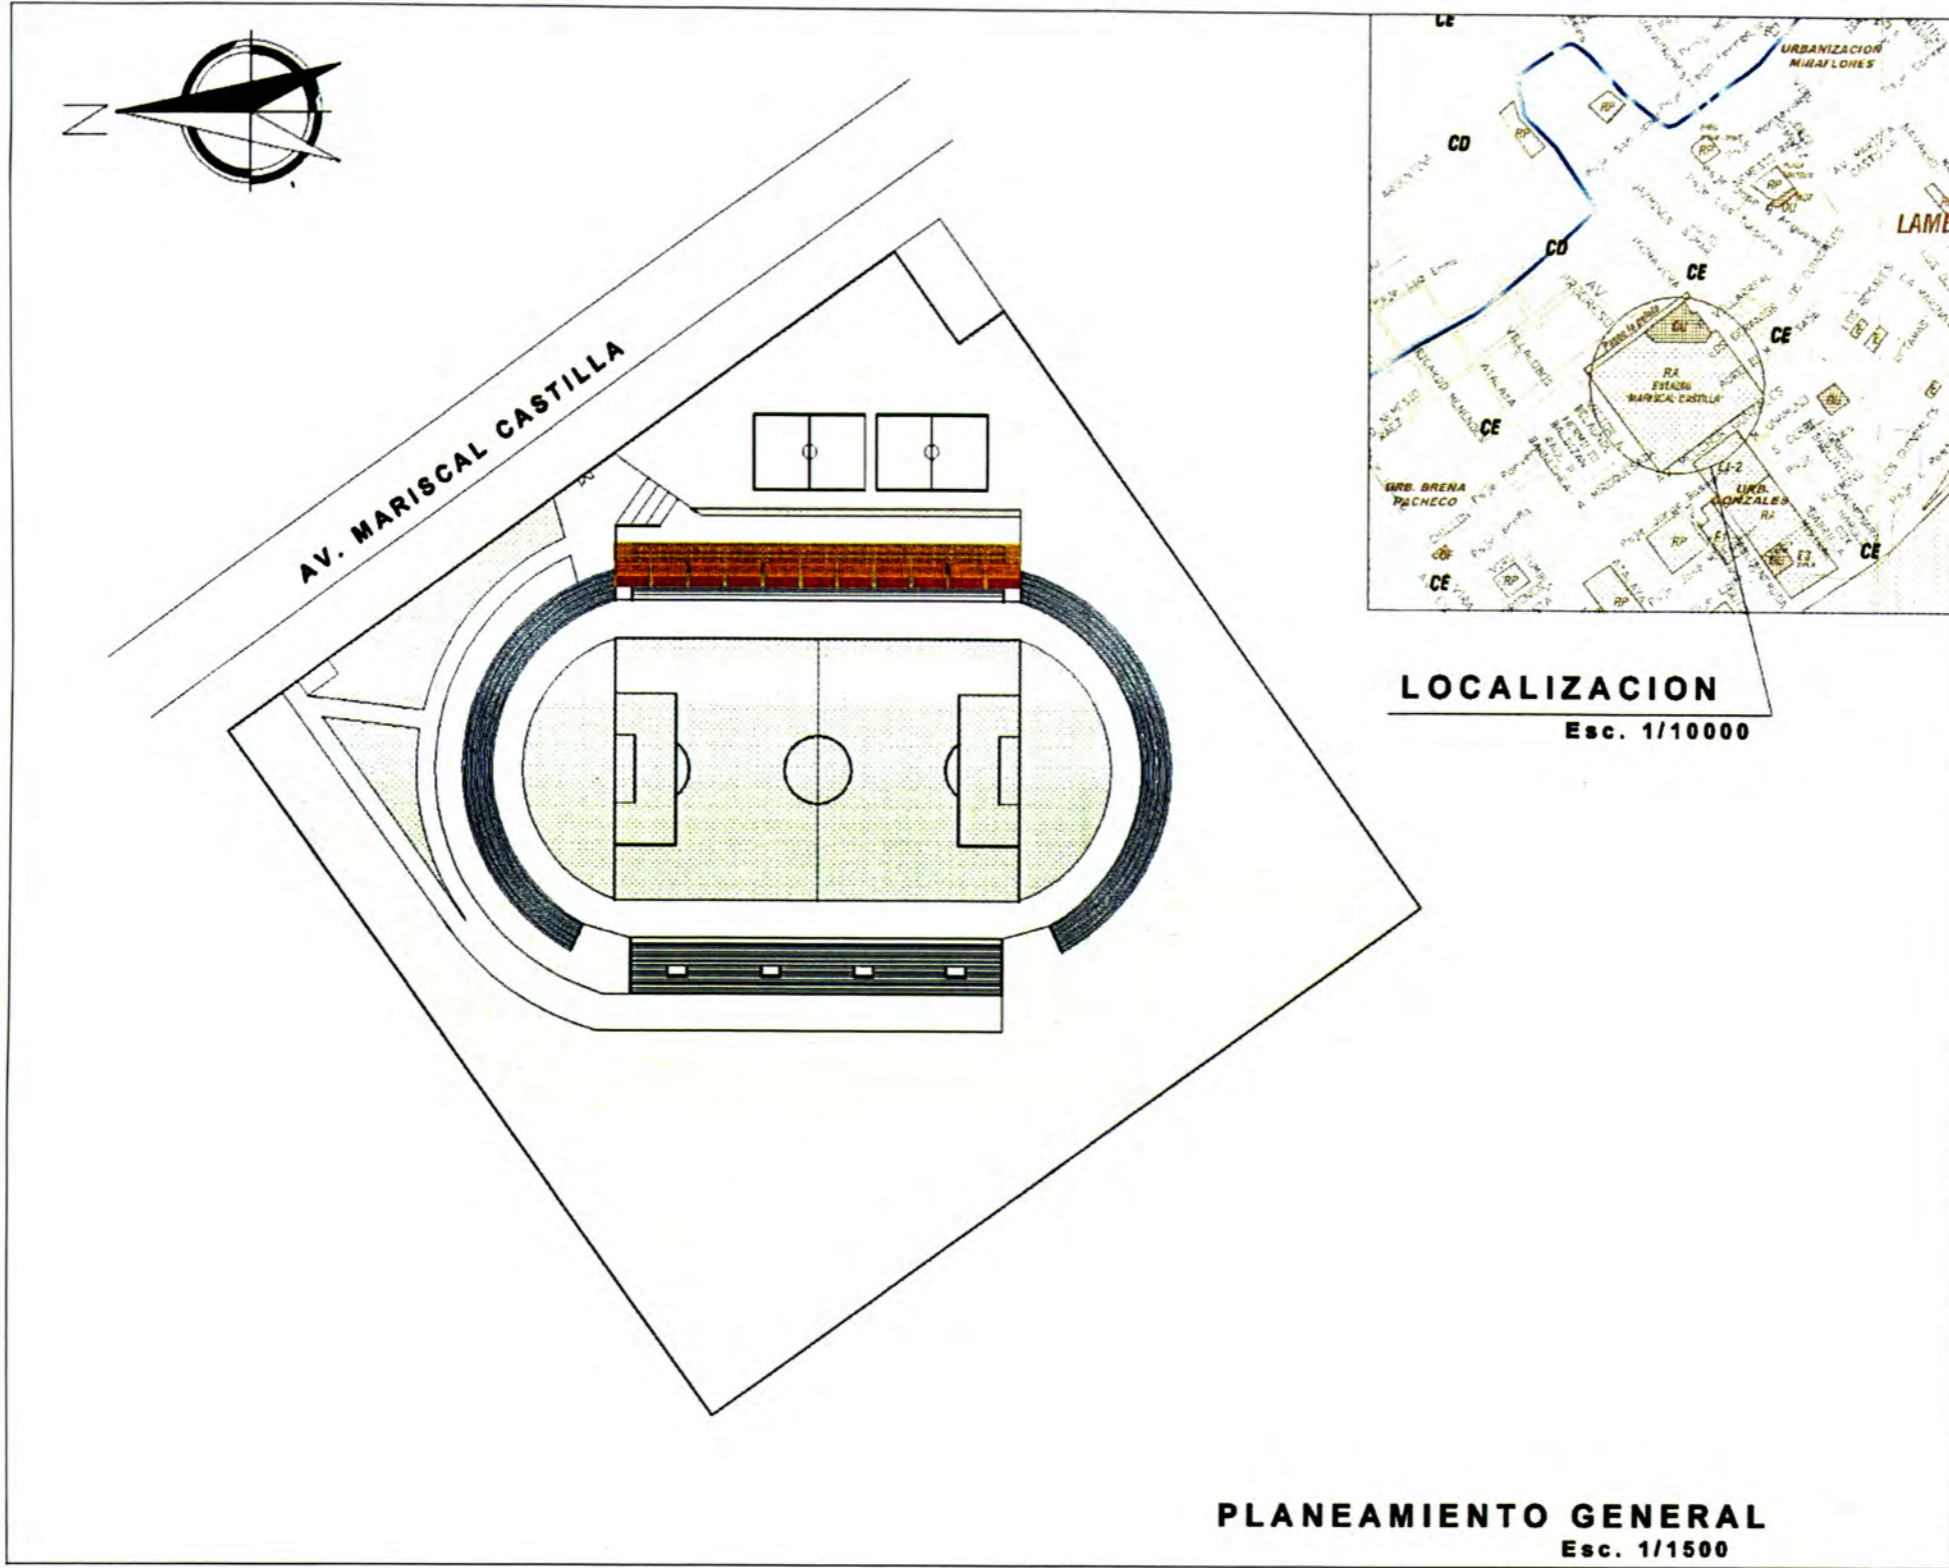

APLICACION EN LA ARQUITECTURA DEPORTIVA

Plano General
Autor: Jose Luis Hinostroza Martinez

ARQUITECTO CAP 8212 FECHA: MARZO 2014 ESC: Indicada


Lamina:

AD-01



FORMA Y ESTRUCTURA A PARTIR DEL PRINCIPIO TENSEGRITY Y SU APLICACIÓN EN LA ARQUITECTURA

AUTOR: HINOSTROZA MARTINEZ, JOSE LUIS

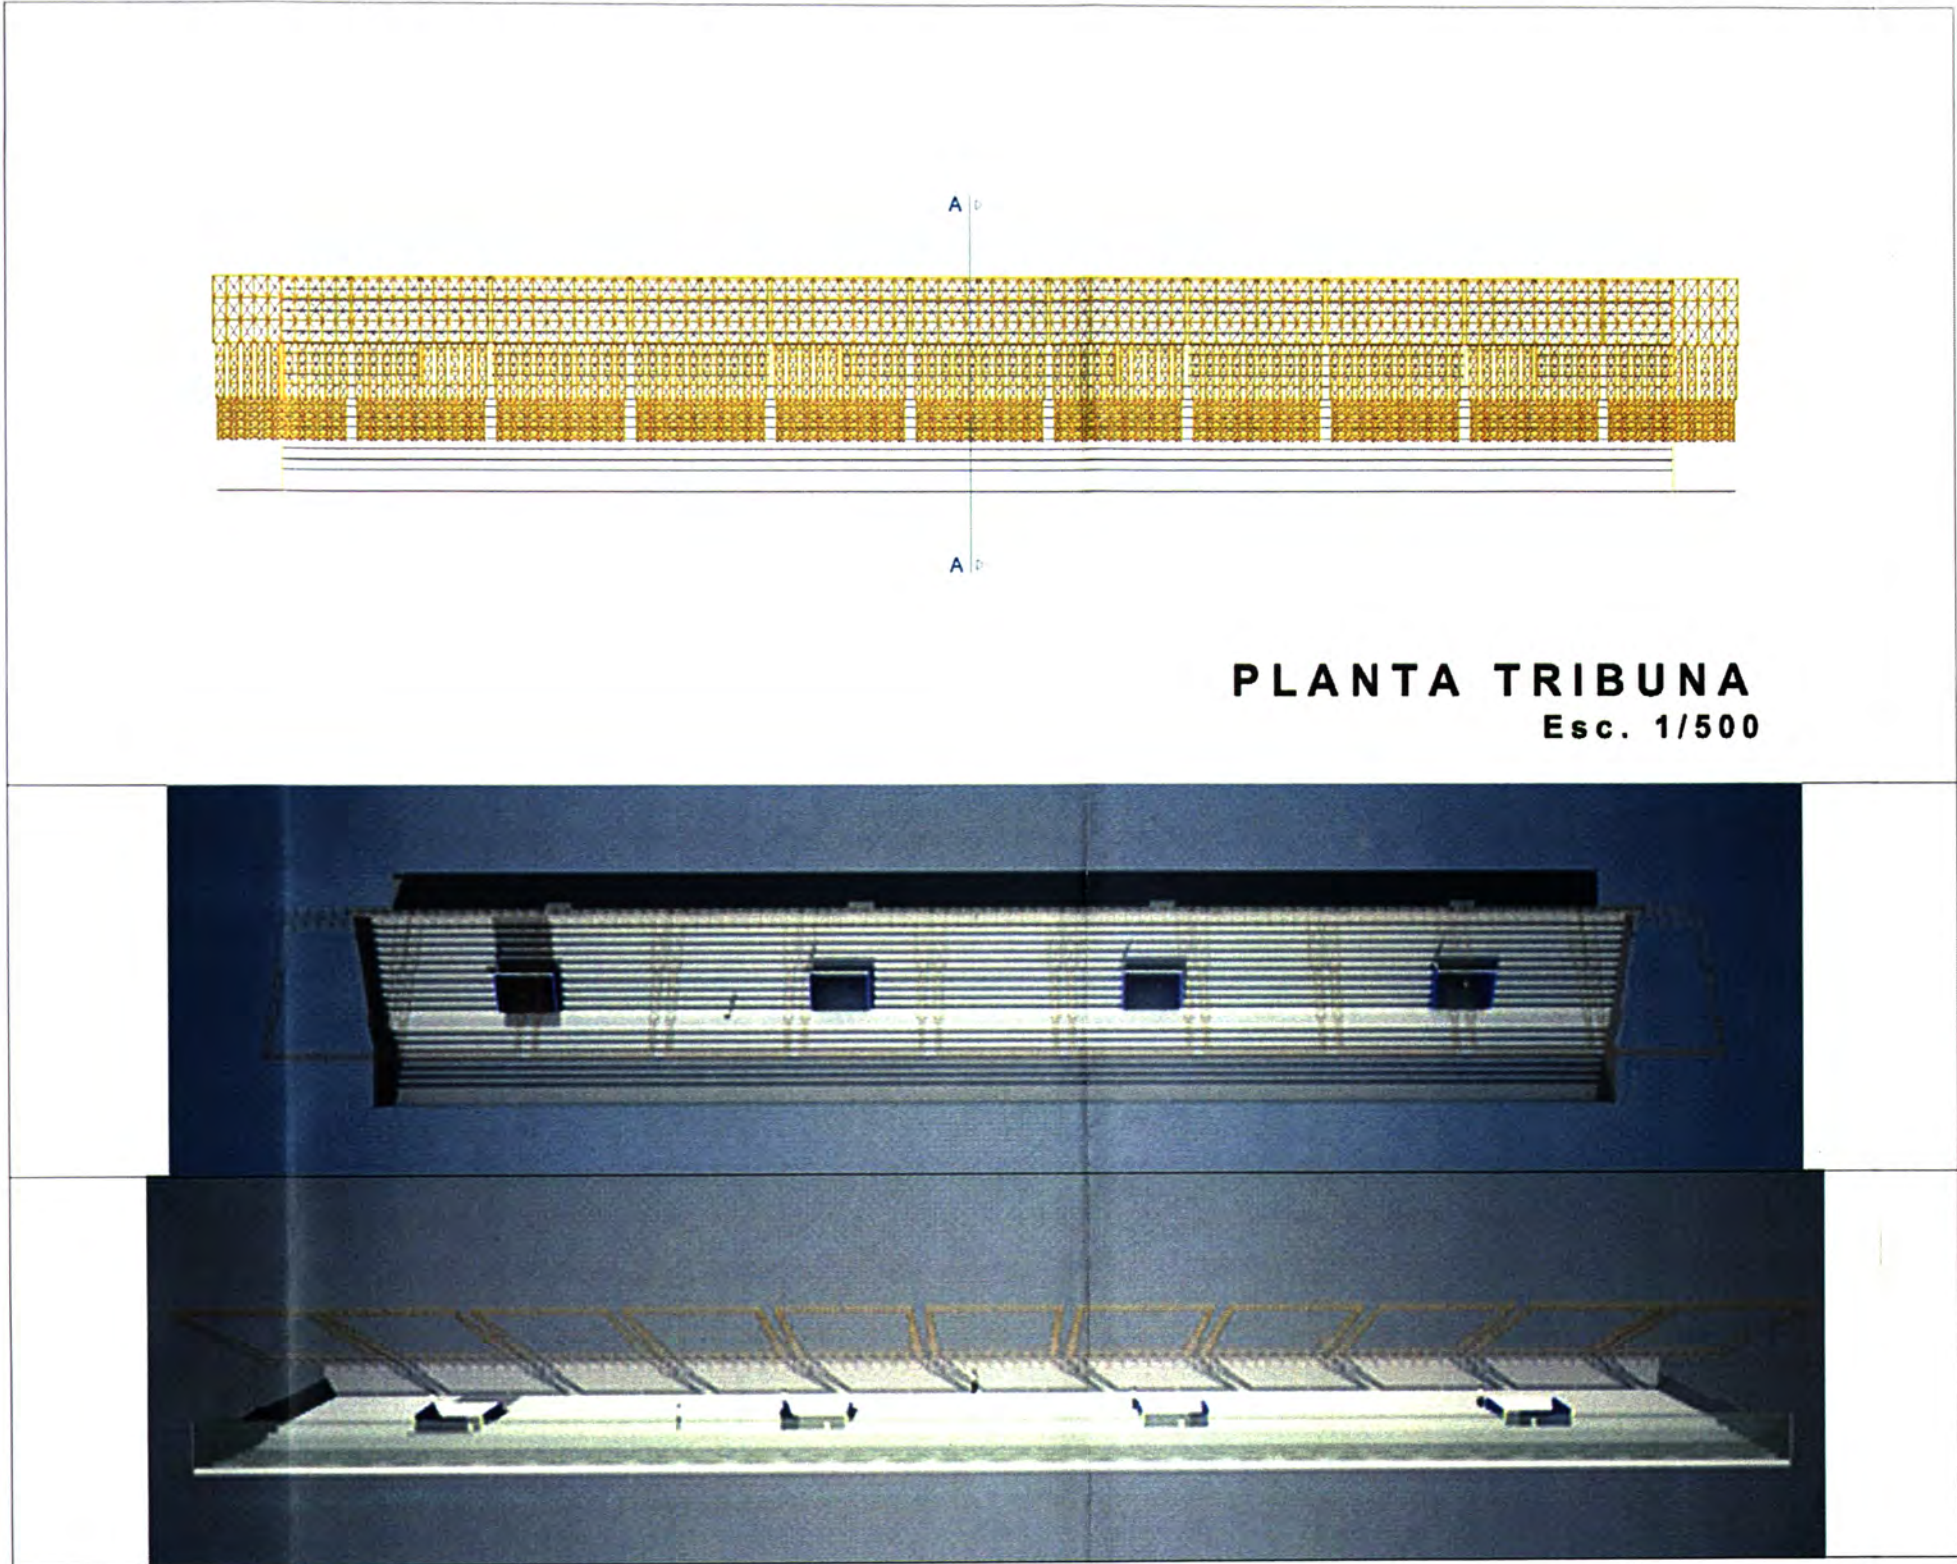

PLANTA TRIBUNA
Esc. 1/500



APLICACION EN LA ARQUITECTURA DEPORTIVA

Plano: Planta
Autor: Jose Luis Hinostroza Martinez


ARQUITECTO CAP 5212 FECHA: MARZO 2014 ESC: Indicada

Lamina:

AD-02

FORMA Y ESTRUCTURA A PARTIR DEL PRINCIPIO TENSEGRITY Y SU APLICACIÓN EN LA ARQUITECTURA

AUTOR: HINOSTROZA MARTINEZ, JOSE LUIS

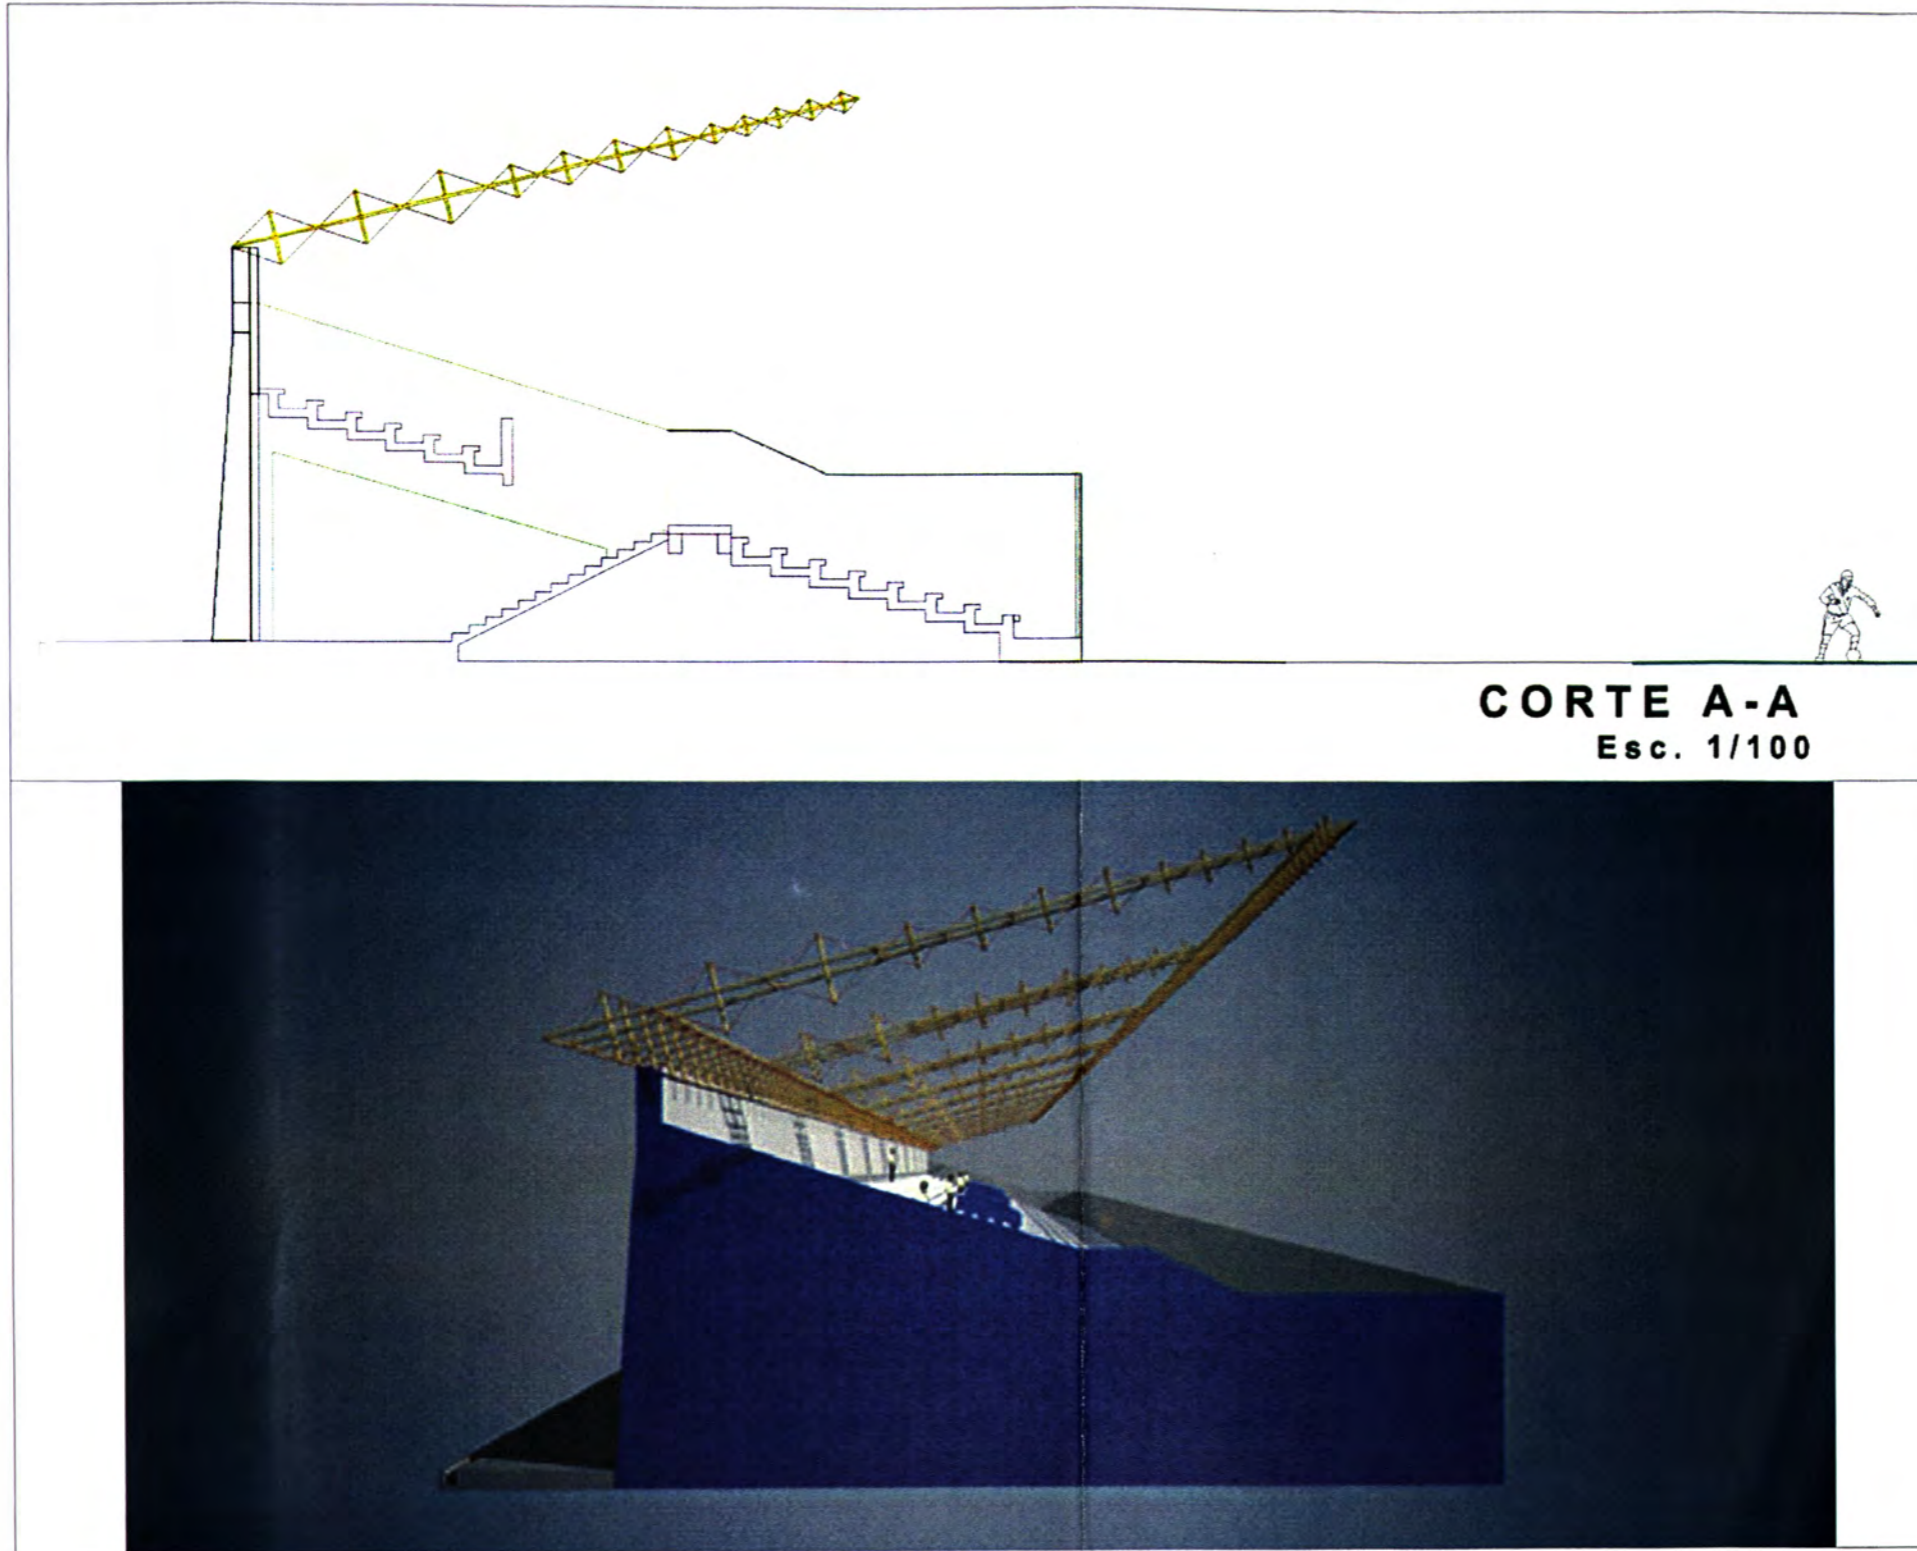

APLICACION EN LA ARQUITECTURA DEPORTIVA

Plano: Corte

Autor: Jose Luis Hinostroza Martinez

ARQUITECTO CAP 5212

FECHA: MARZO 2014

ESC: Indicada


Lamina:


AD-03



FORMA Y ESTRUCTURA A PARTIR DEL PRINCIPIO TENSEGRITY Y SU APLICACIÓN EN LA ARQUITECTURA

AUTOR: HINOSTROZA MARTINEZ, JOSE LUIS

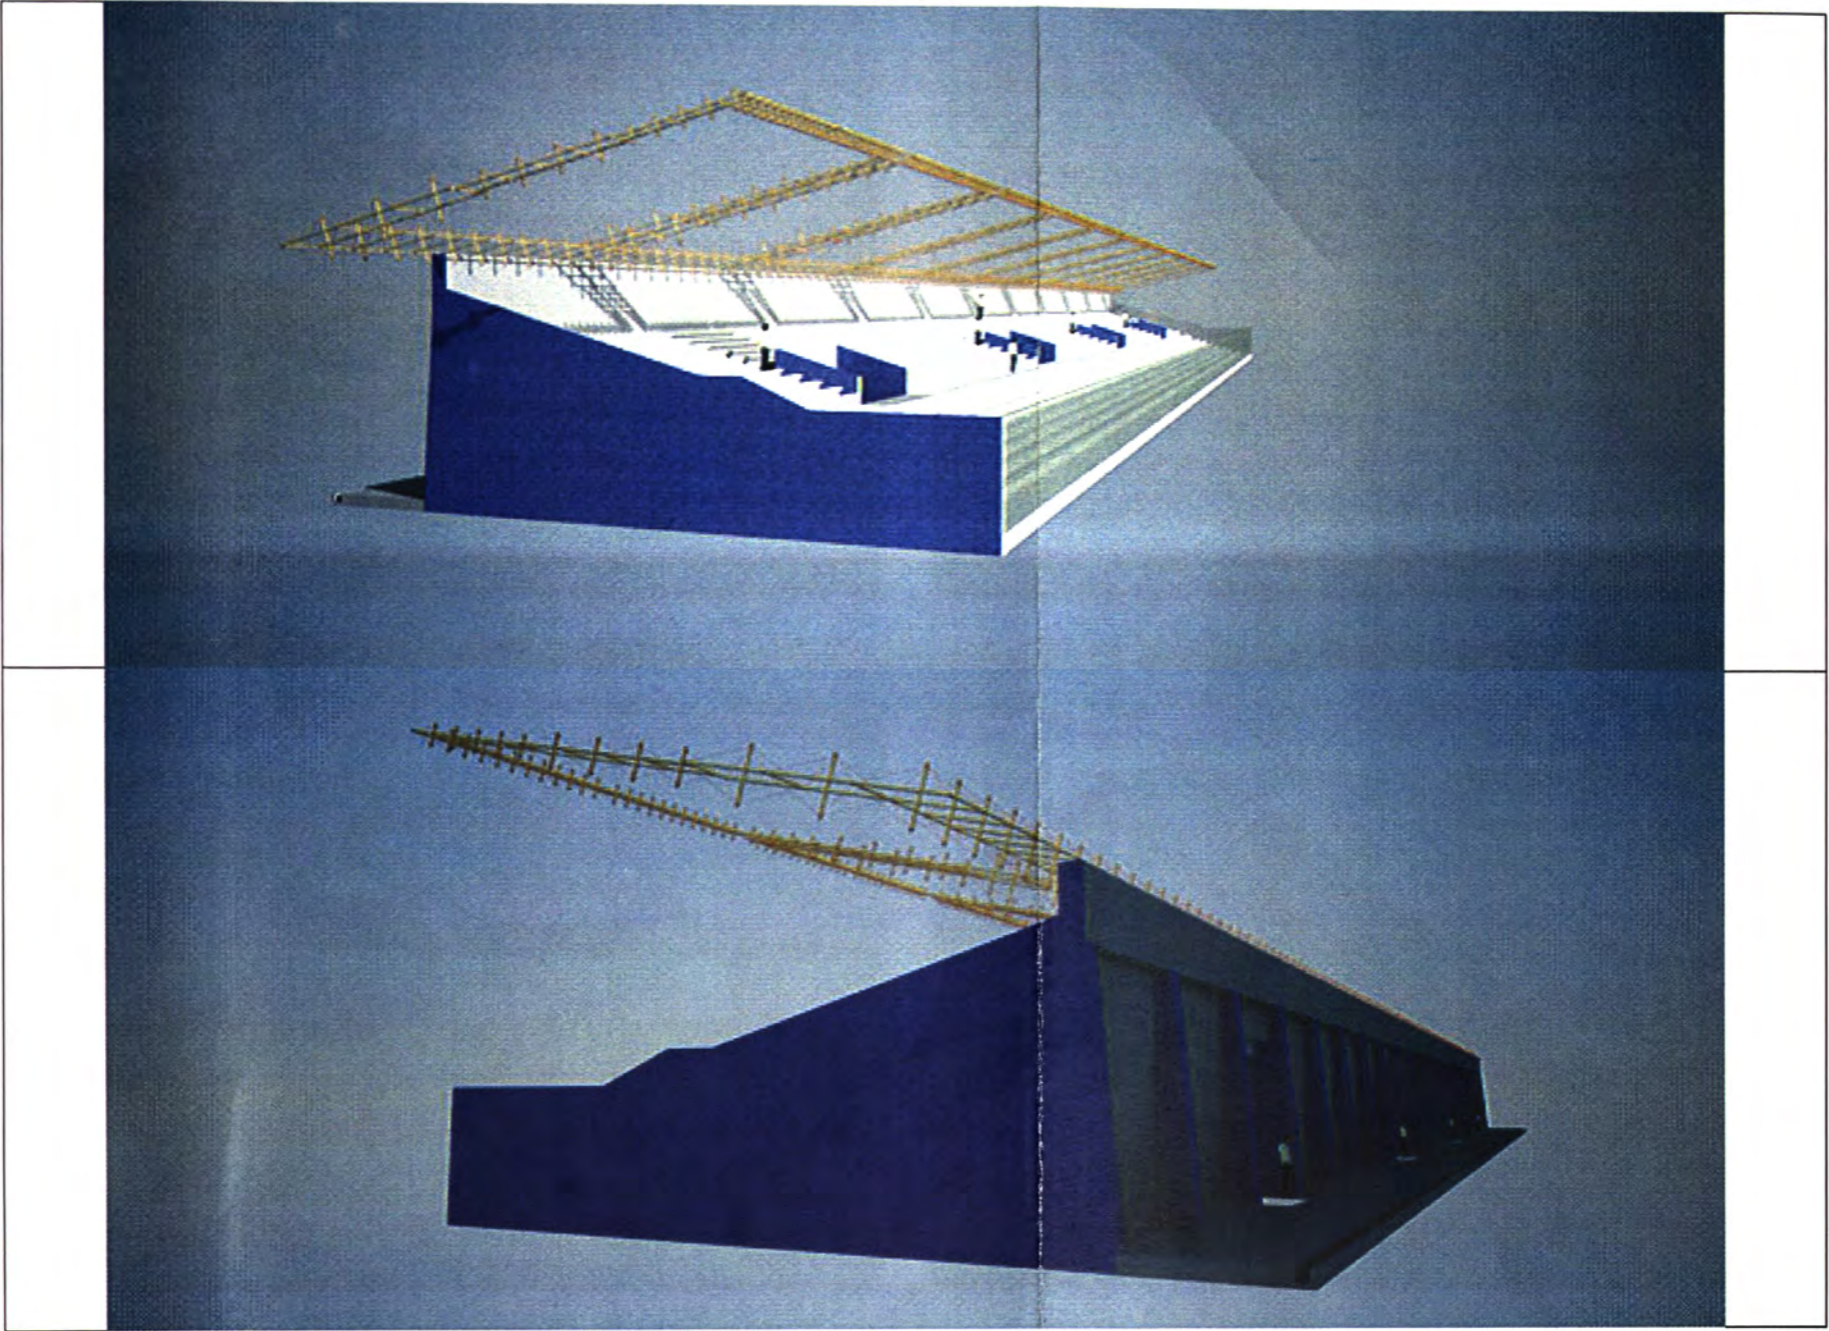

	APLICACION EN LA ARQUITECTURA DEPORTIVA		
	Plano: Perspectivas		
Autor: Jose Luis Hinostraza Martinez			
ARQUITECTO	CAP 5212	FECHA: MARZO 2014	ESC: Ninguna

Lamina:	AD-04
---------	--------------



FORMA Y ESTRUCTURA A PARTIR DEL PRINCIPIO TENSEGRITY Y SU APLICACIÓN EN LA ARQUITECTURA

AUTOR: HINOSTROZA MARTINEZ, JOSE LUIS



APLICACION EN LA ARQUITECTURA DEPORTIVA

Panel Fotografico

Autor: Jose Luis Hinostraza Martinez


ARQUITECTO CAP 5212

FECHA: MARZO 2014

ESC: Ninguna

Lamina:

AD-05

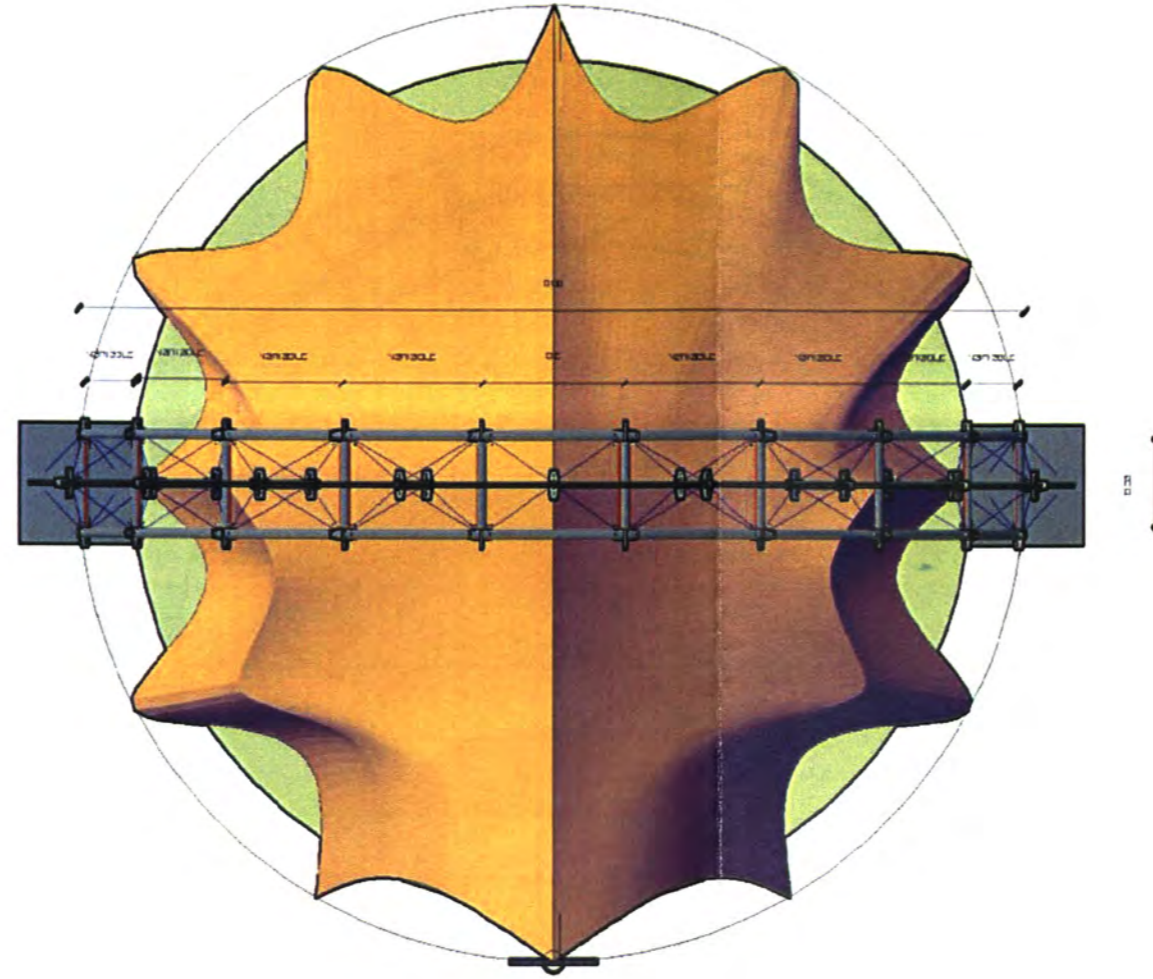

APLICACION EN LA ARQUITECTURA DE EMERGENCIA

Plano: Planta - Modulo Habitacional
Autor: Jose Luis Hinostrza Martinez

ARQUITECTO CAP 5212

FECHA: MARZO 2014

ESC: 1/20


Lamina:

AE-01



FORMA Y ESTRUCTURA A PARTIR DEL PRINCIPIO TENSEGRITY Y SU APLICACIÓN EN LA ARQUITECTURA

AUTOR: HINOSTROZA MARTINEZ, JOSE LUIS

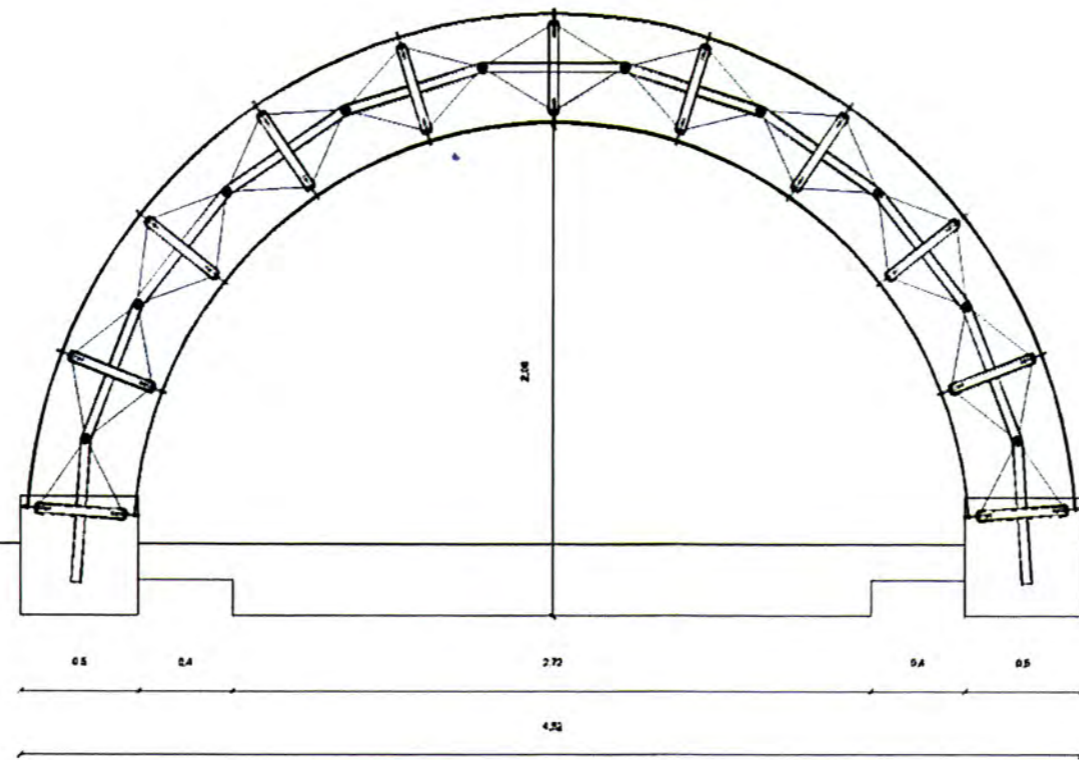

APLICACION EN LA ARQUITECTURA DE EMERGENCIA
Plano: Corte Longitudinal - Modulo Habitacional
Autor: Jose Luis Hinostraza Martinez

ARQUITECTO CAP 5212

FECHA: MARZO 2014

ESC: 1/20


Lamina:

AE-02



FORMA Y ESTRUCTURA A PARTIR DEL PRINCIPIO TENSEGRITY Y SU APLICACIÓN EN LA ARQUITECTURA

AUTOR: HINOSTROZA MARTINEZ, JOSE LUIS

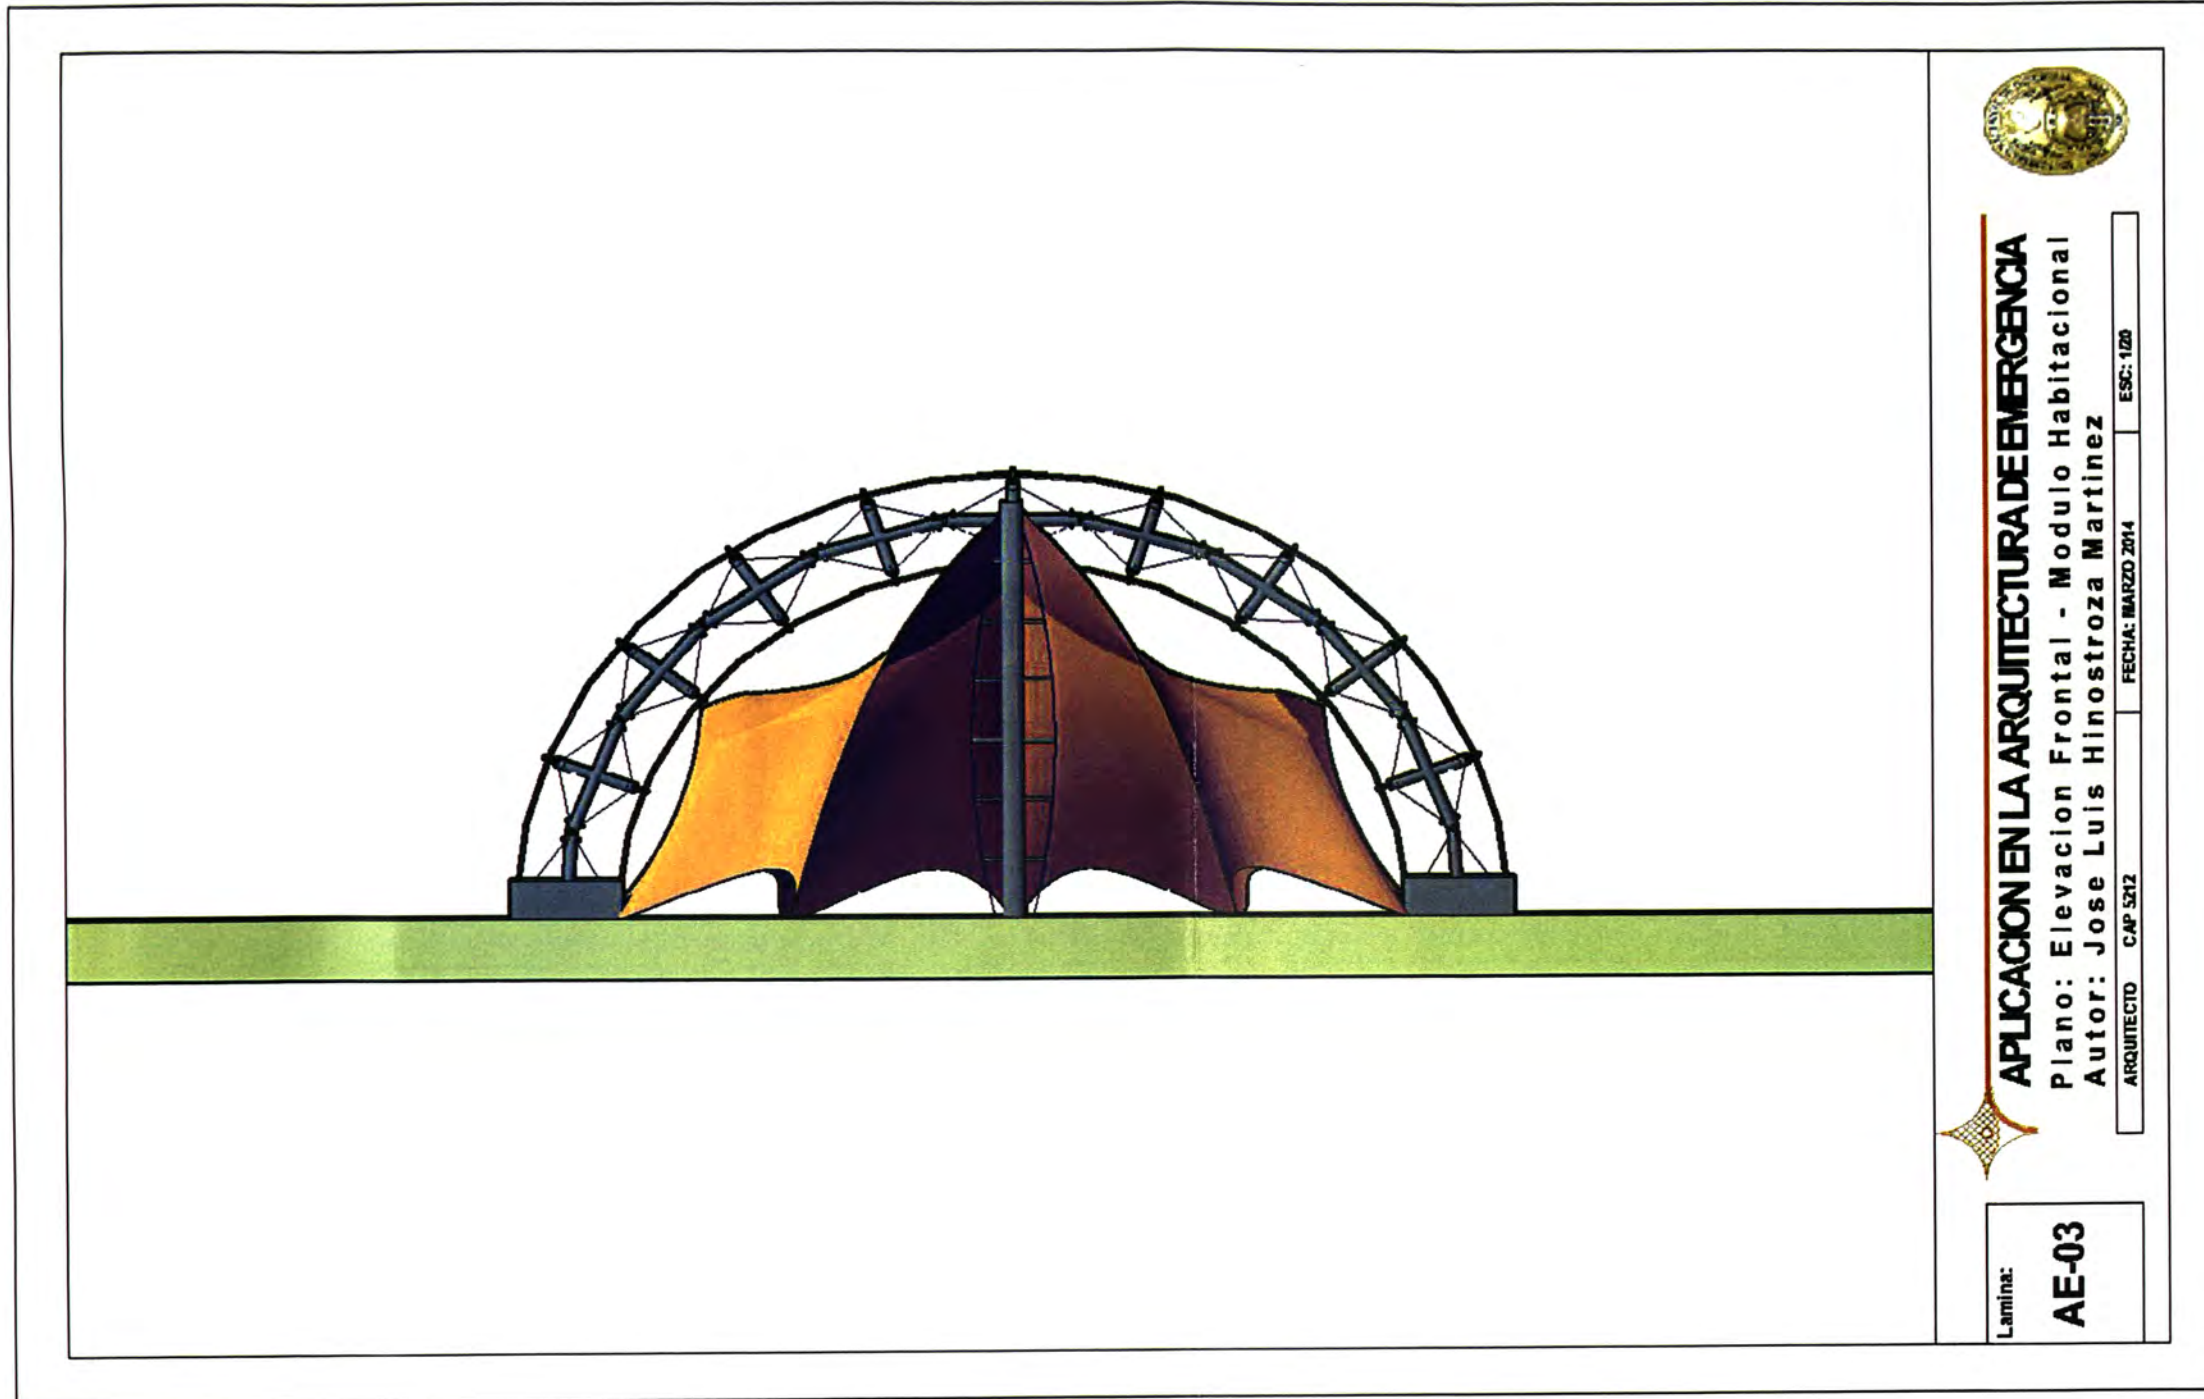

APLICACION EN LA ARQUITECTURA DE EMERGENCIA

Plano: Elevacion Frontal - Modulo Habitacional
Autor: Jose Luis Hinostraza Martinez

ARQUITECTO CAP 5312 FECHA: MARZO 2014 ESC: 120


Lamina:

AE-03



FORMA Y ESTRUCTURA A PARTIR DEL PRINCIPIO TENSEGRITY Y SU APLICACIÓN EN LA ARQUITECTURA

AUTOR: HINOSTROZA MARTINEZ, JOSE LUIS

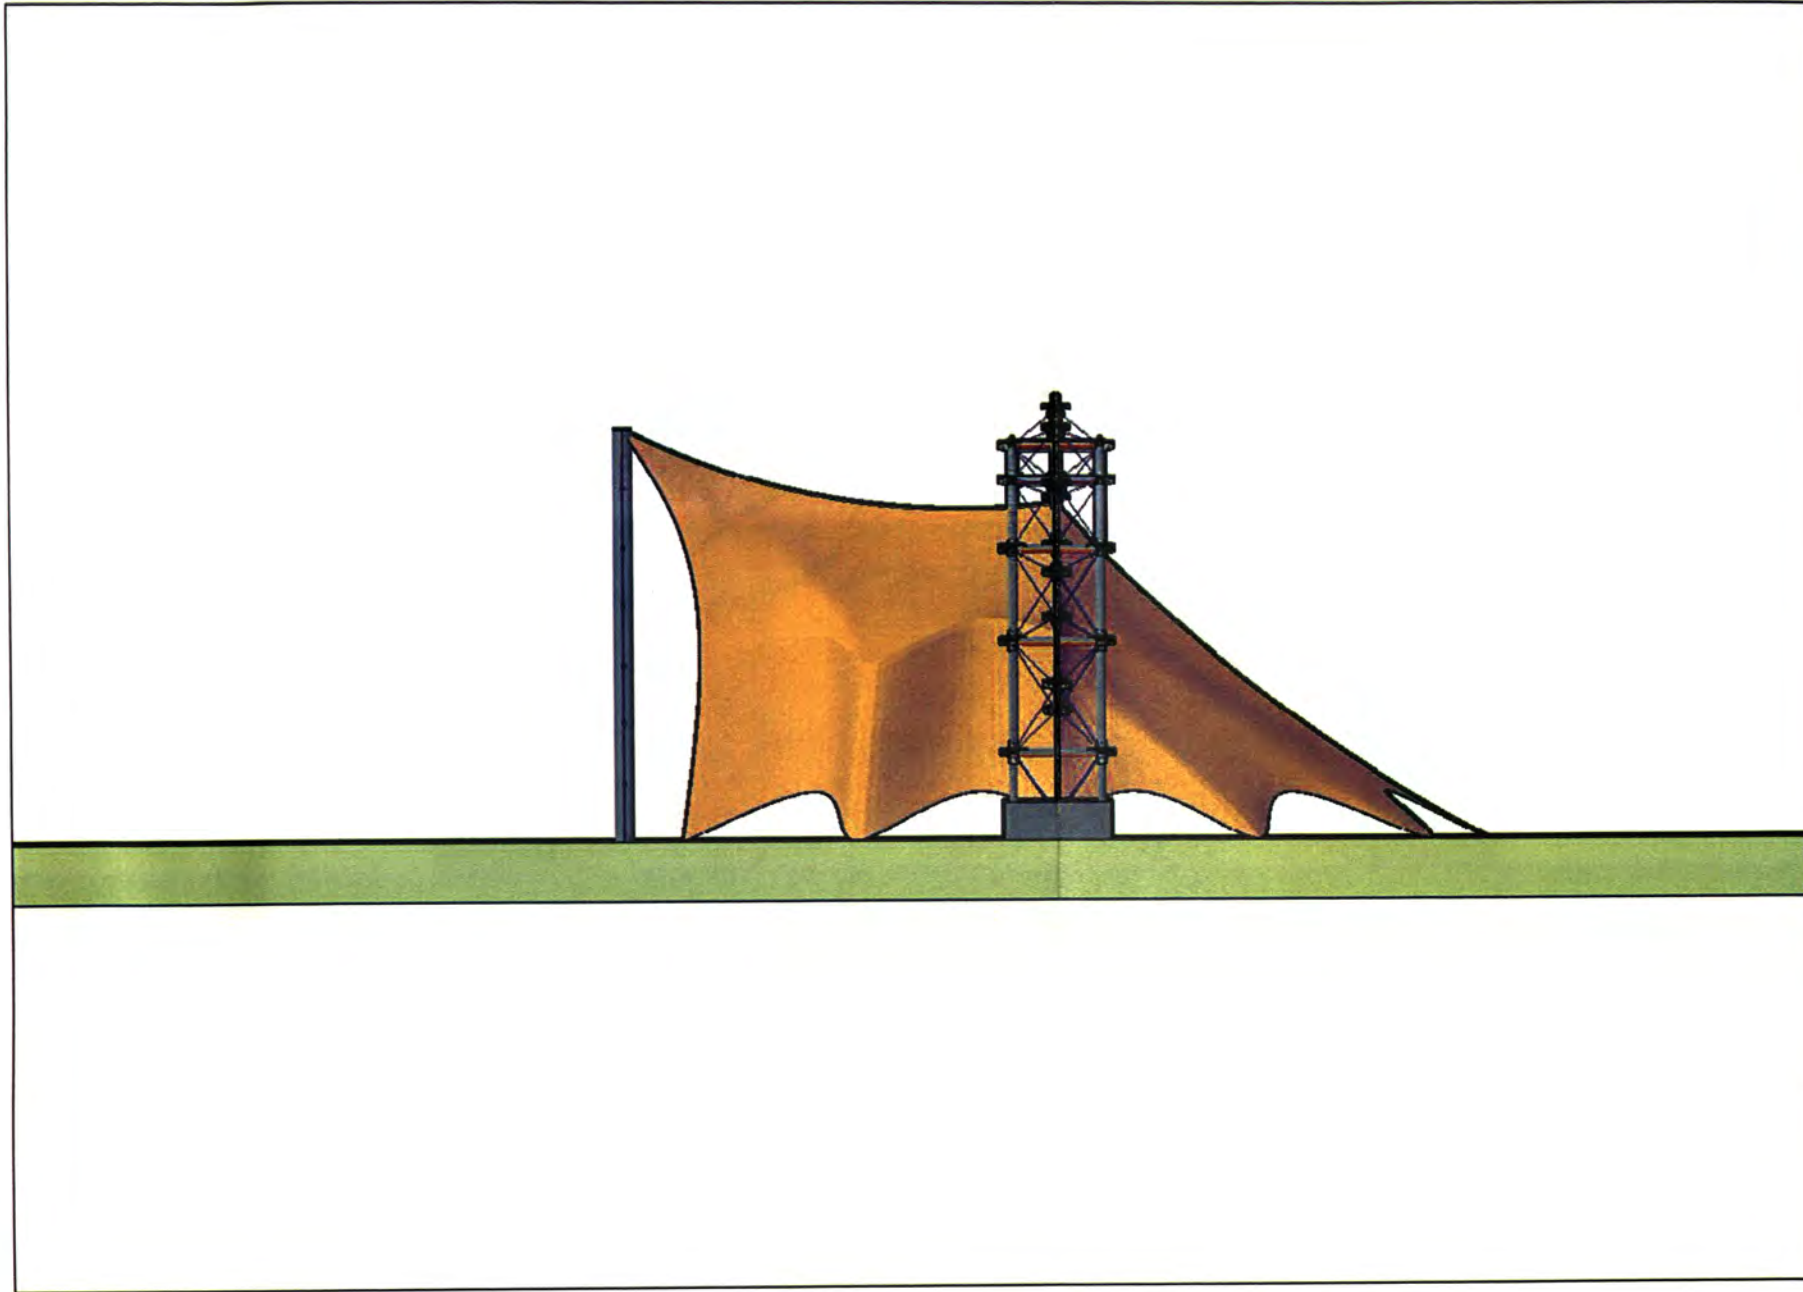

APLICACION EN LA ARQUITECTURA DE EMERGENCIA

Plano: Elevacion Lateral - Modulo Habitacional

Autor: Jose Luis Hinostraza Martinez

ARQUITECTO CAP 5312

FECHA: MARZO 2014 ESC: 1/20




Lamina:

AE-04

FORMA Y ESTRUCTURA A PARTIR DEL PRINCIPIO TENSEGRITY Y SU APLICACIÓN EN LA ARQUITECTURA

AUTOR: HINOSTROZA MARTINEZ, JOSE LUIS

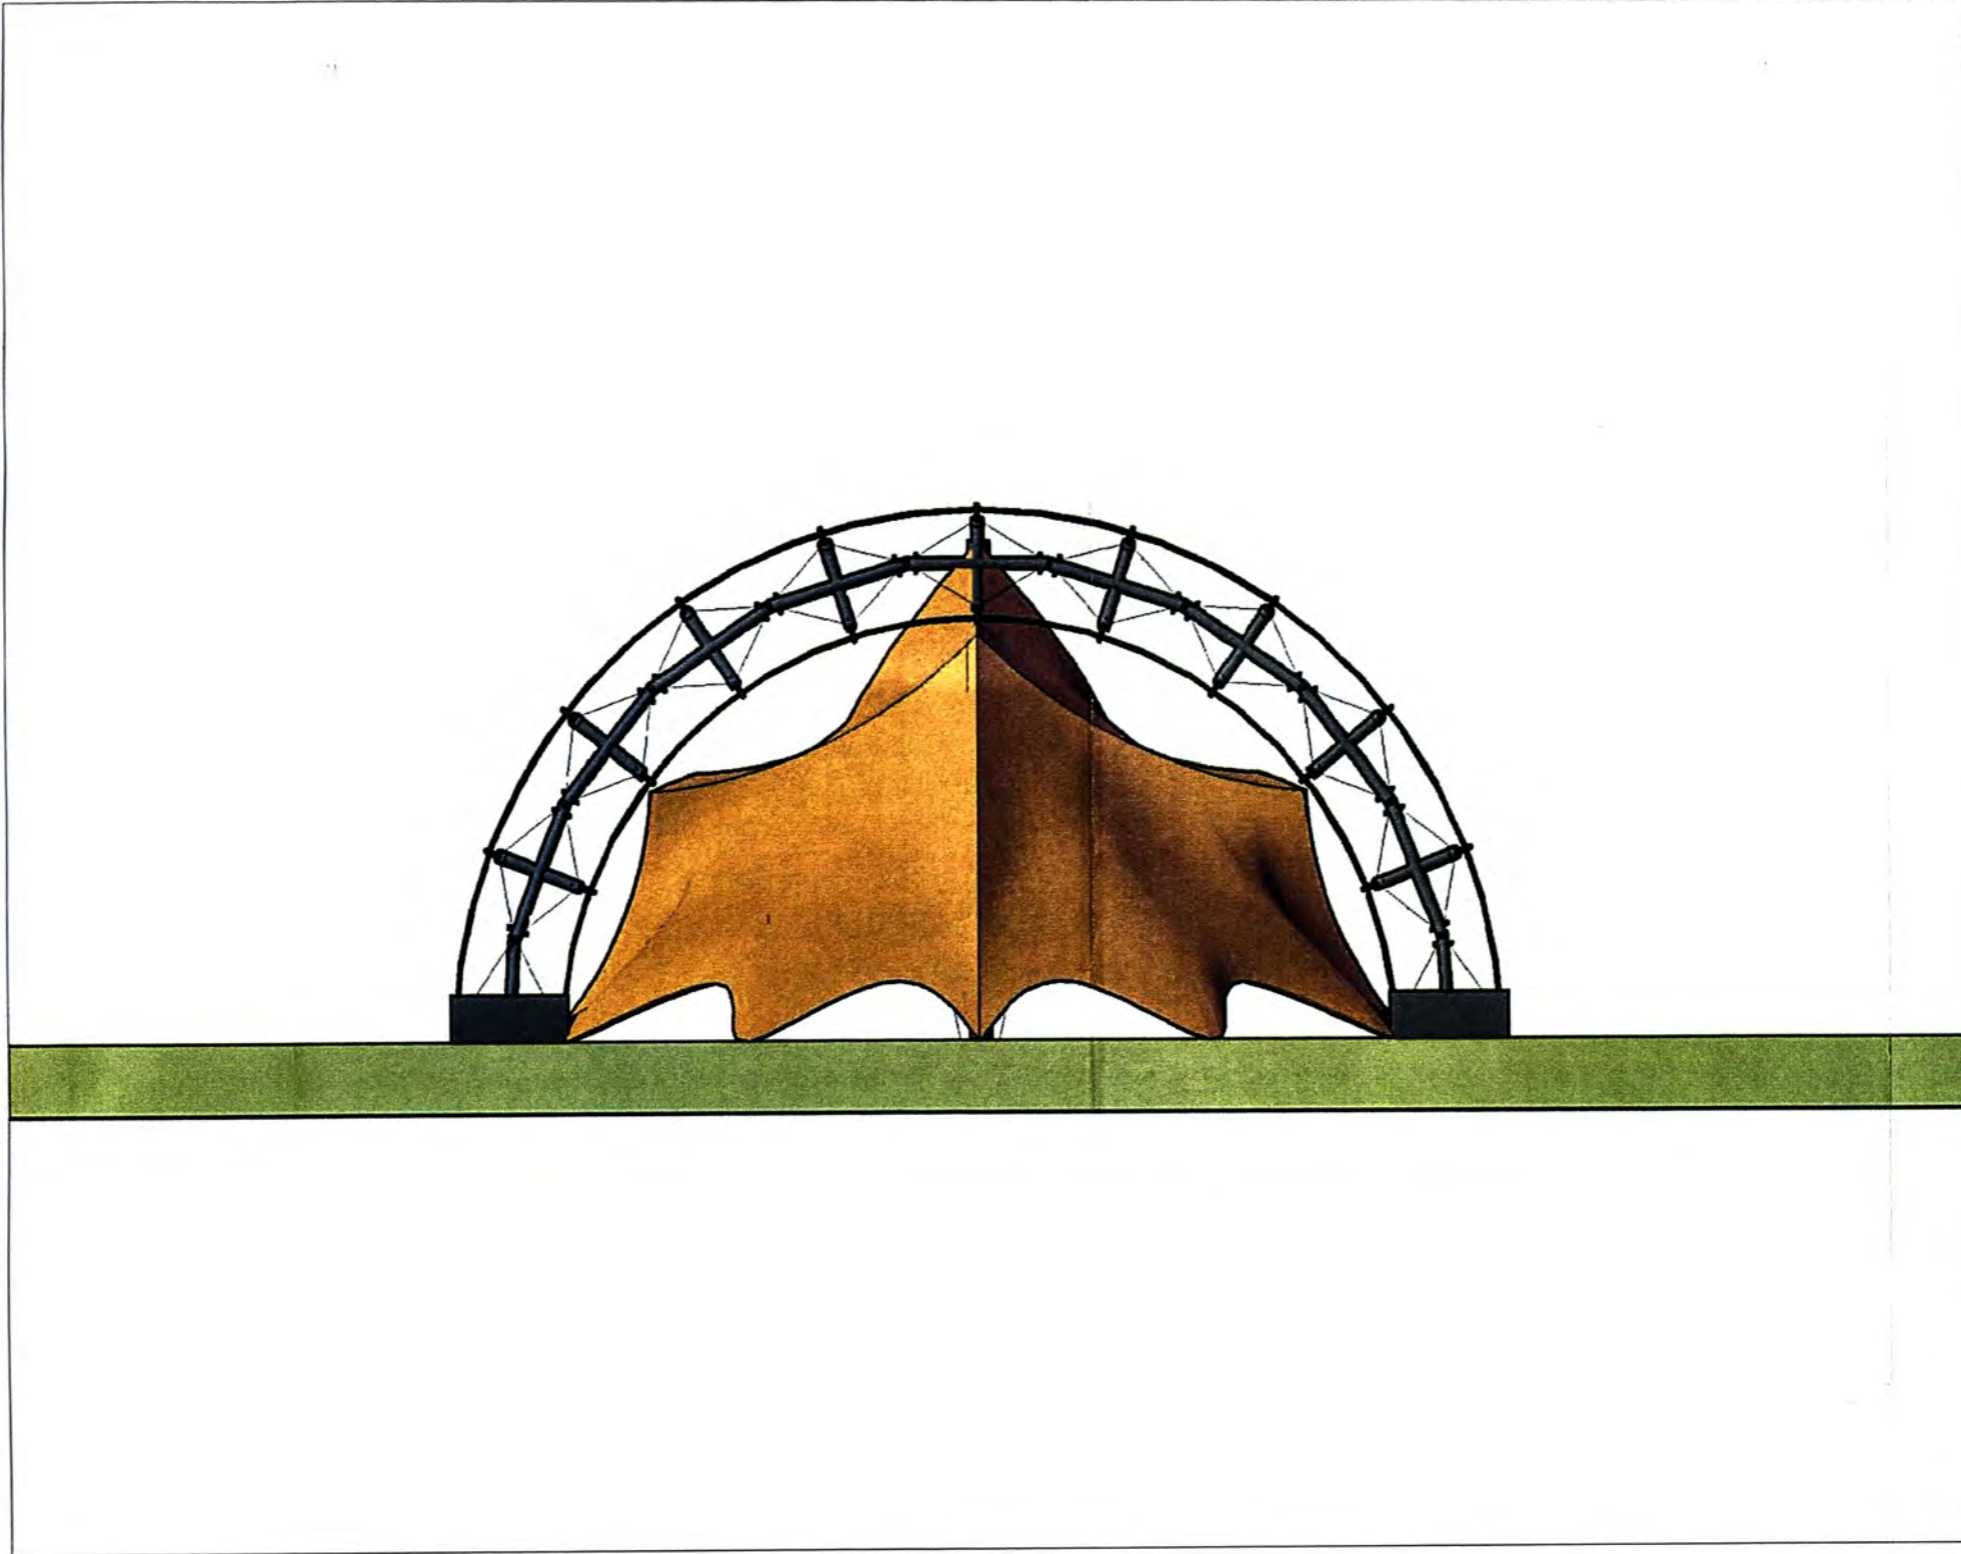

APLICACION EN LA ARQUITECTURA DE EMERGENCIA

Plano: Elevacion Posterior - Modulo Habitacional

Autor: Jose Luis Hinostraza Martinez

ARQUITECTO CAP 5212

FECHA: MARZO 2014

ESC: 1/20

Lamina:

AE-05

FORMA Y ESTRUCTURA A PARTIR DEL PRINCIPIO TENSEGRITY Y SU APLICACIÓN EN LA ARQUITECTURA

AUTOR: HINOSTROZA MARTINEZ, JOSE LUIS

