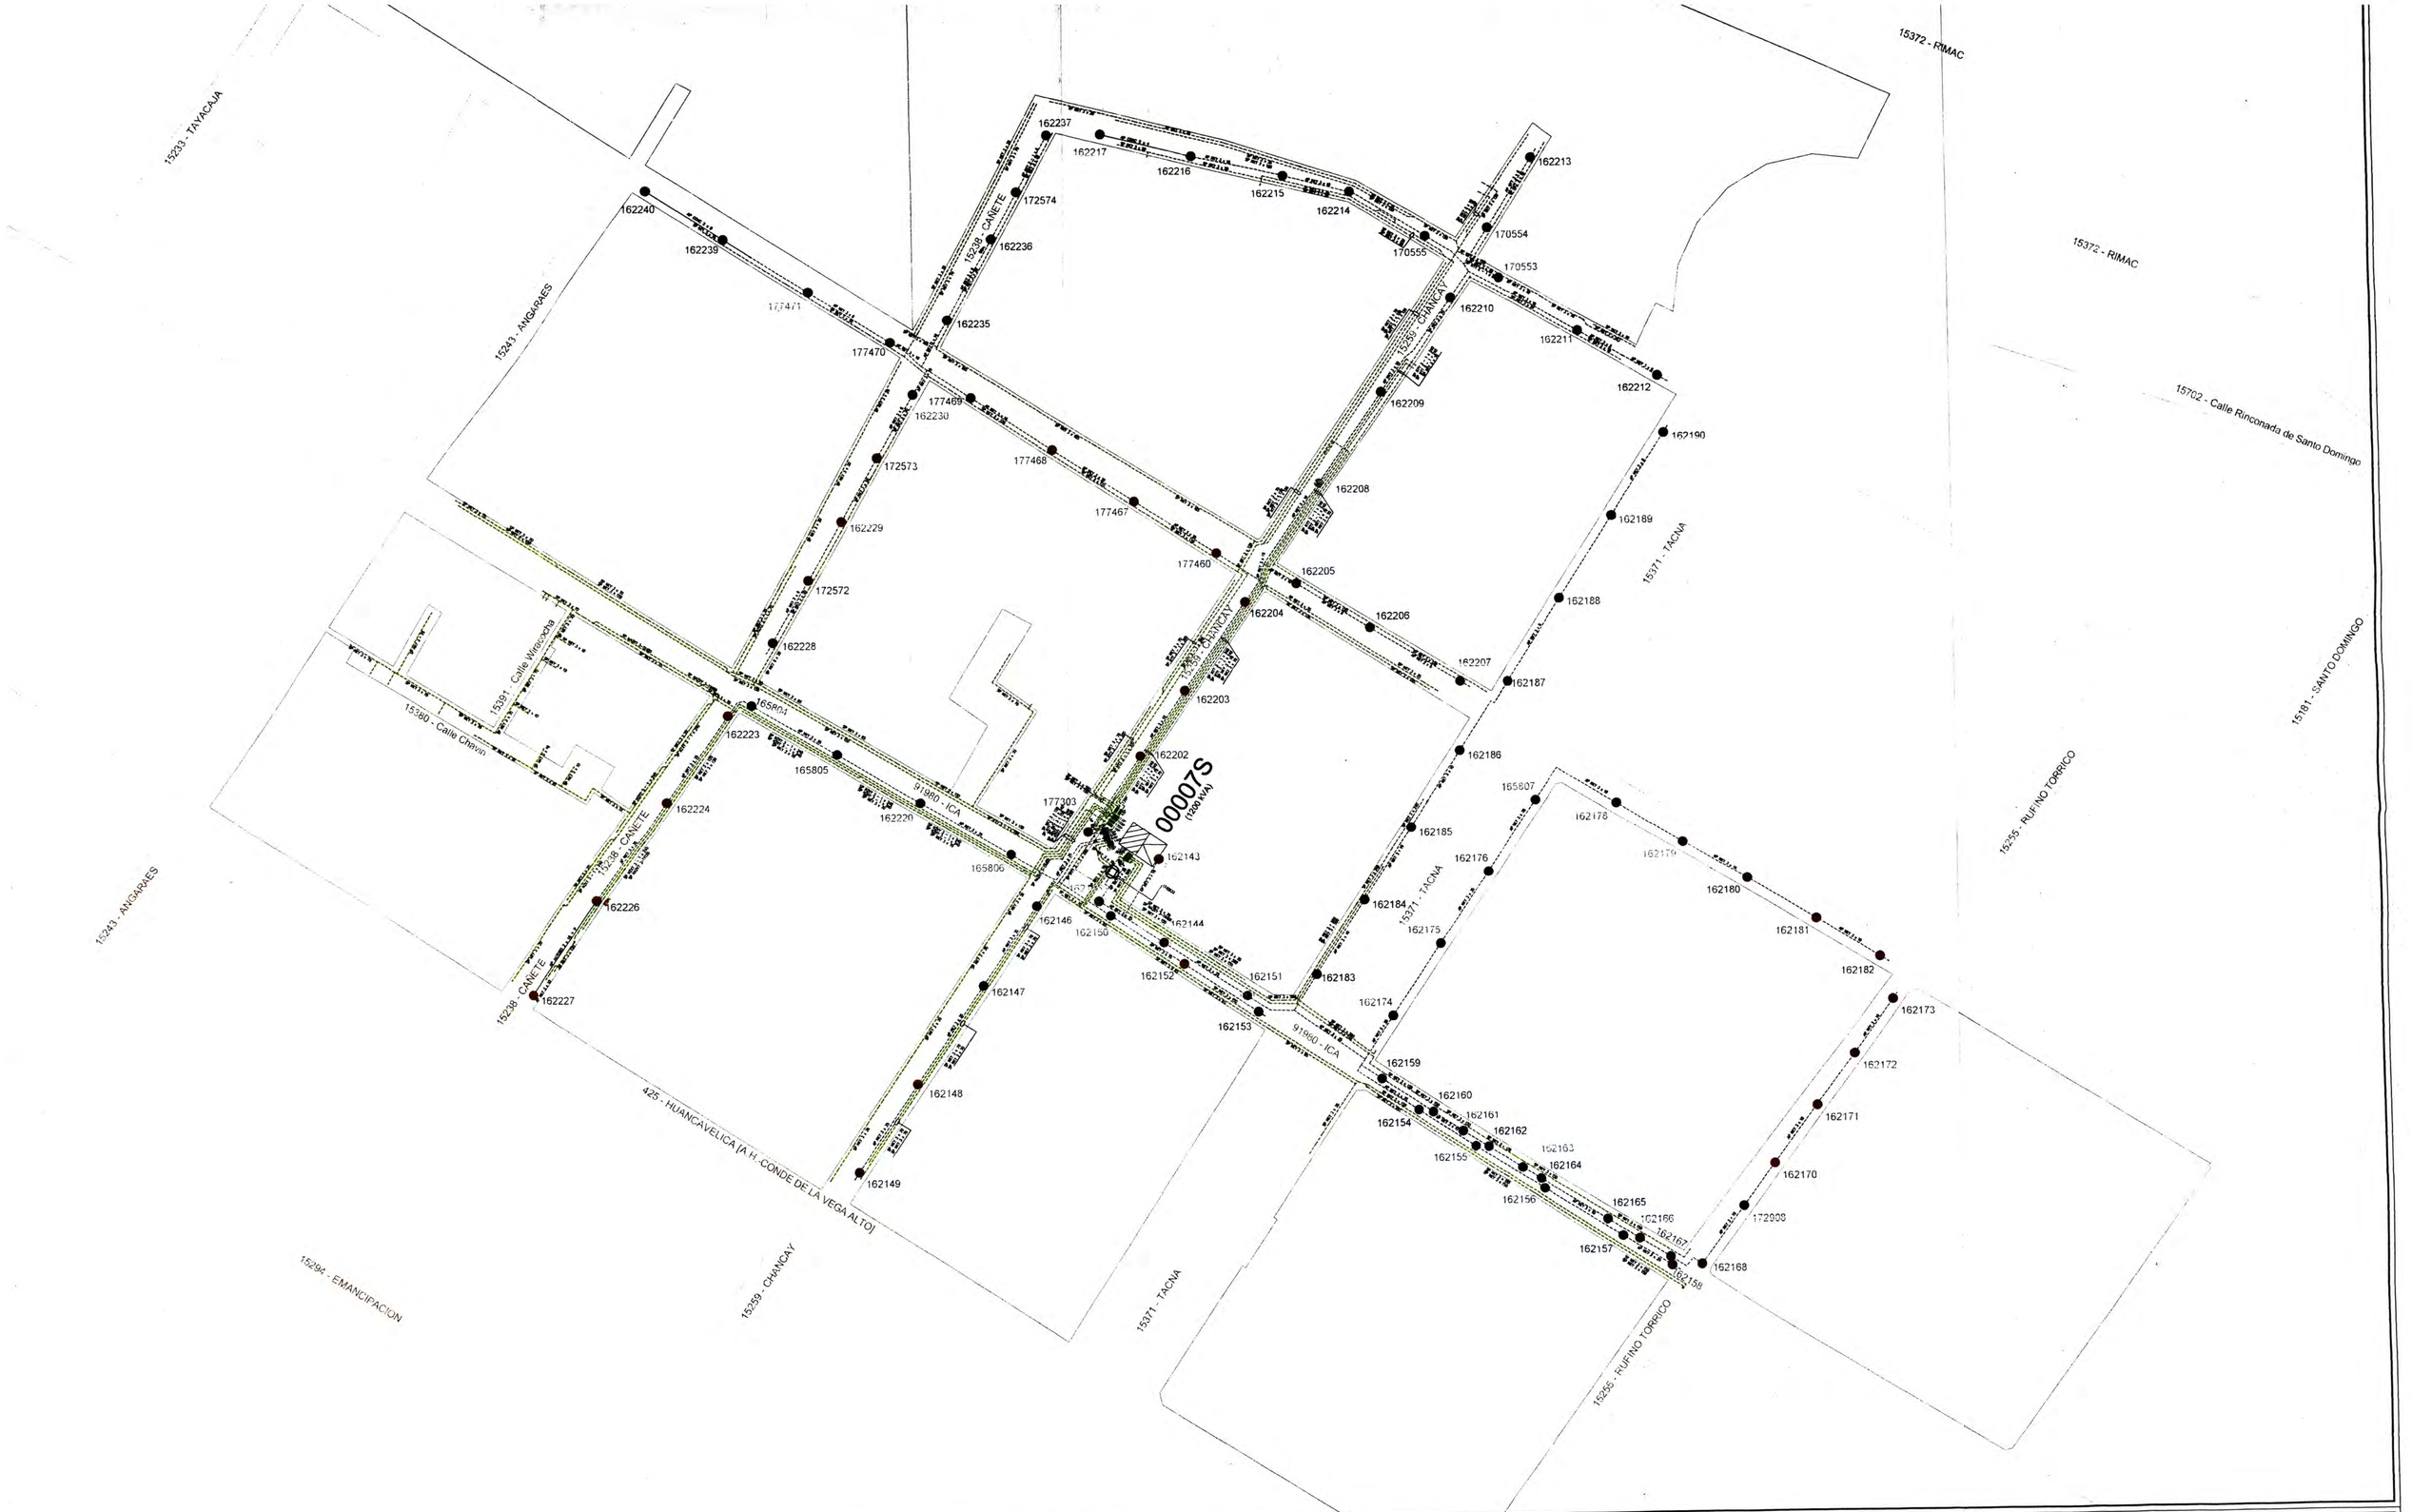

LEYENDA BT

- Subestacion Convencional Subterranea
- Apoyo de Hormigon BT
- Apoyo Acero BT
- Totalizador AP
- Llaves de AP y SP
- Conductor Subterraneo SP
- Conductor Aereo AP AUTOSO.
- Conductor Subterraneo AP
- Cartografia

POTENCIA

- 70 W
- 150 W
- 400 W
- 250 W
- MERCURIO 125 W
- MIXTA 250W

edelnor

GERENCIA TECNICA
SUB GERENCIA DE OPERACIONES Y CALIDAD DE SERVICIO

SECCION: GESTION DE DATOS TECNICOS

DISTRITO	SUCURSAL
LIMA CERCADO	COLONIAL

PROYECTO: RADIO DE LA SCS 00007S
REDES AP - SP

ELABORADO	REVISADO	V° B°
BESTEL	J. GONZALES	J. CASTRO Z.
FECHA: 08/11/2013	ESCALA: 1/1000	001