

PROYECTO INMOBILIARIO
VILLA SOL



SISTEMA DE ENCOFRADO AUTO TREPANTE - VISTA EN PLANTA
Esc 1/100

REV.	FECHA	DESCRIPCION DE LA REVISION	ELB.	REV.	FECHA	DESCRIPCION DE LA REVISION	ELB.	PLANOS REFERENCIALES

ULMA
ULMA Encofrados Perú S. A.

PROYECTO: P. INMOBILIARIO VILLA SOL SUB-PROYECTO: BLOQUE 01

DISEÑADO: A S REV. SADO: A S ESCALA: INDICADA A3 AUT. REV. 1	PROYECTADO: A S APROBADO: A S FECHA: 25/08/10 HOJA: 01	DESCRIPCION: ENCOFRADO DE PLACAS MEDIANTE EL SISTEMA AUTO TREPANTE CLIENTE: CURSO DE TITULACION Nº DE PLANO: PVS-EA-001	REV. 00
---	---	---	------------

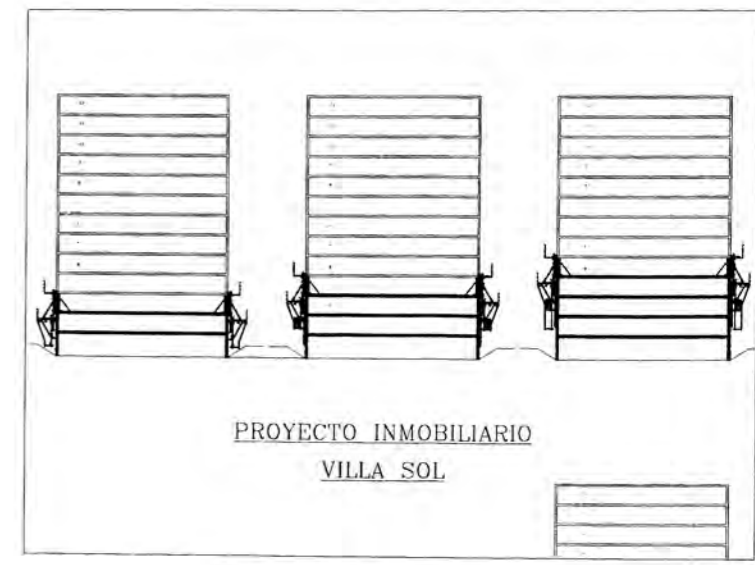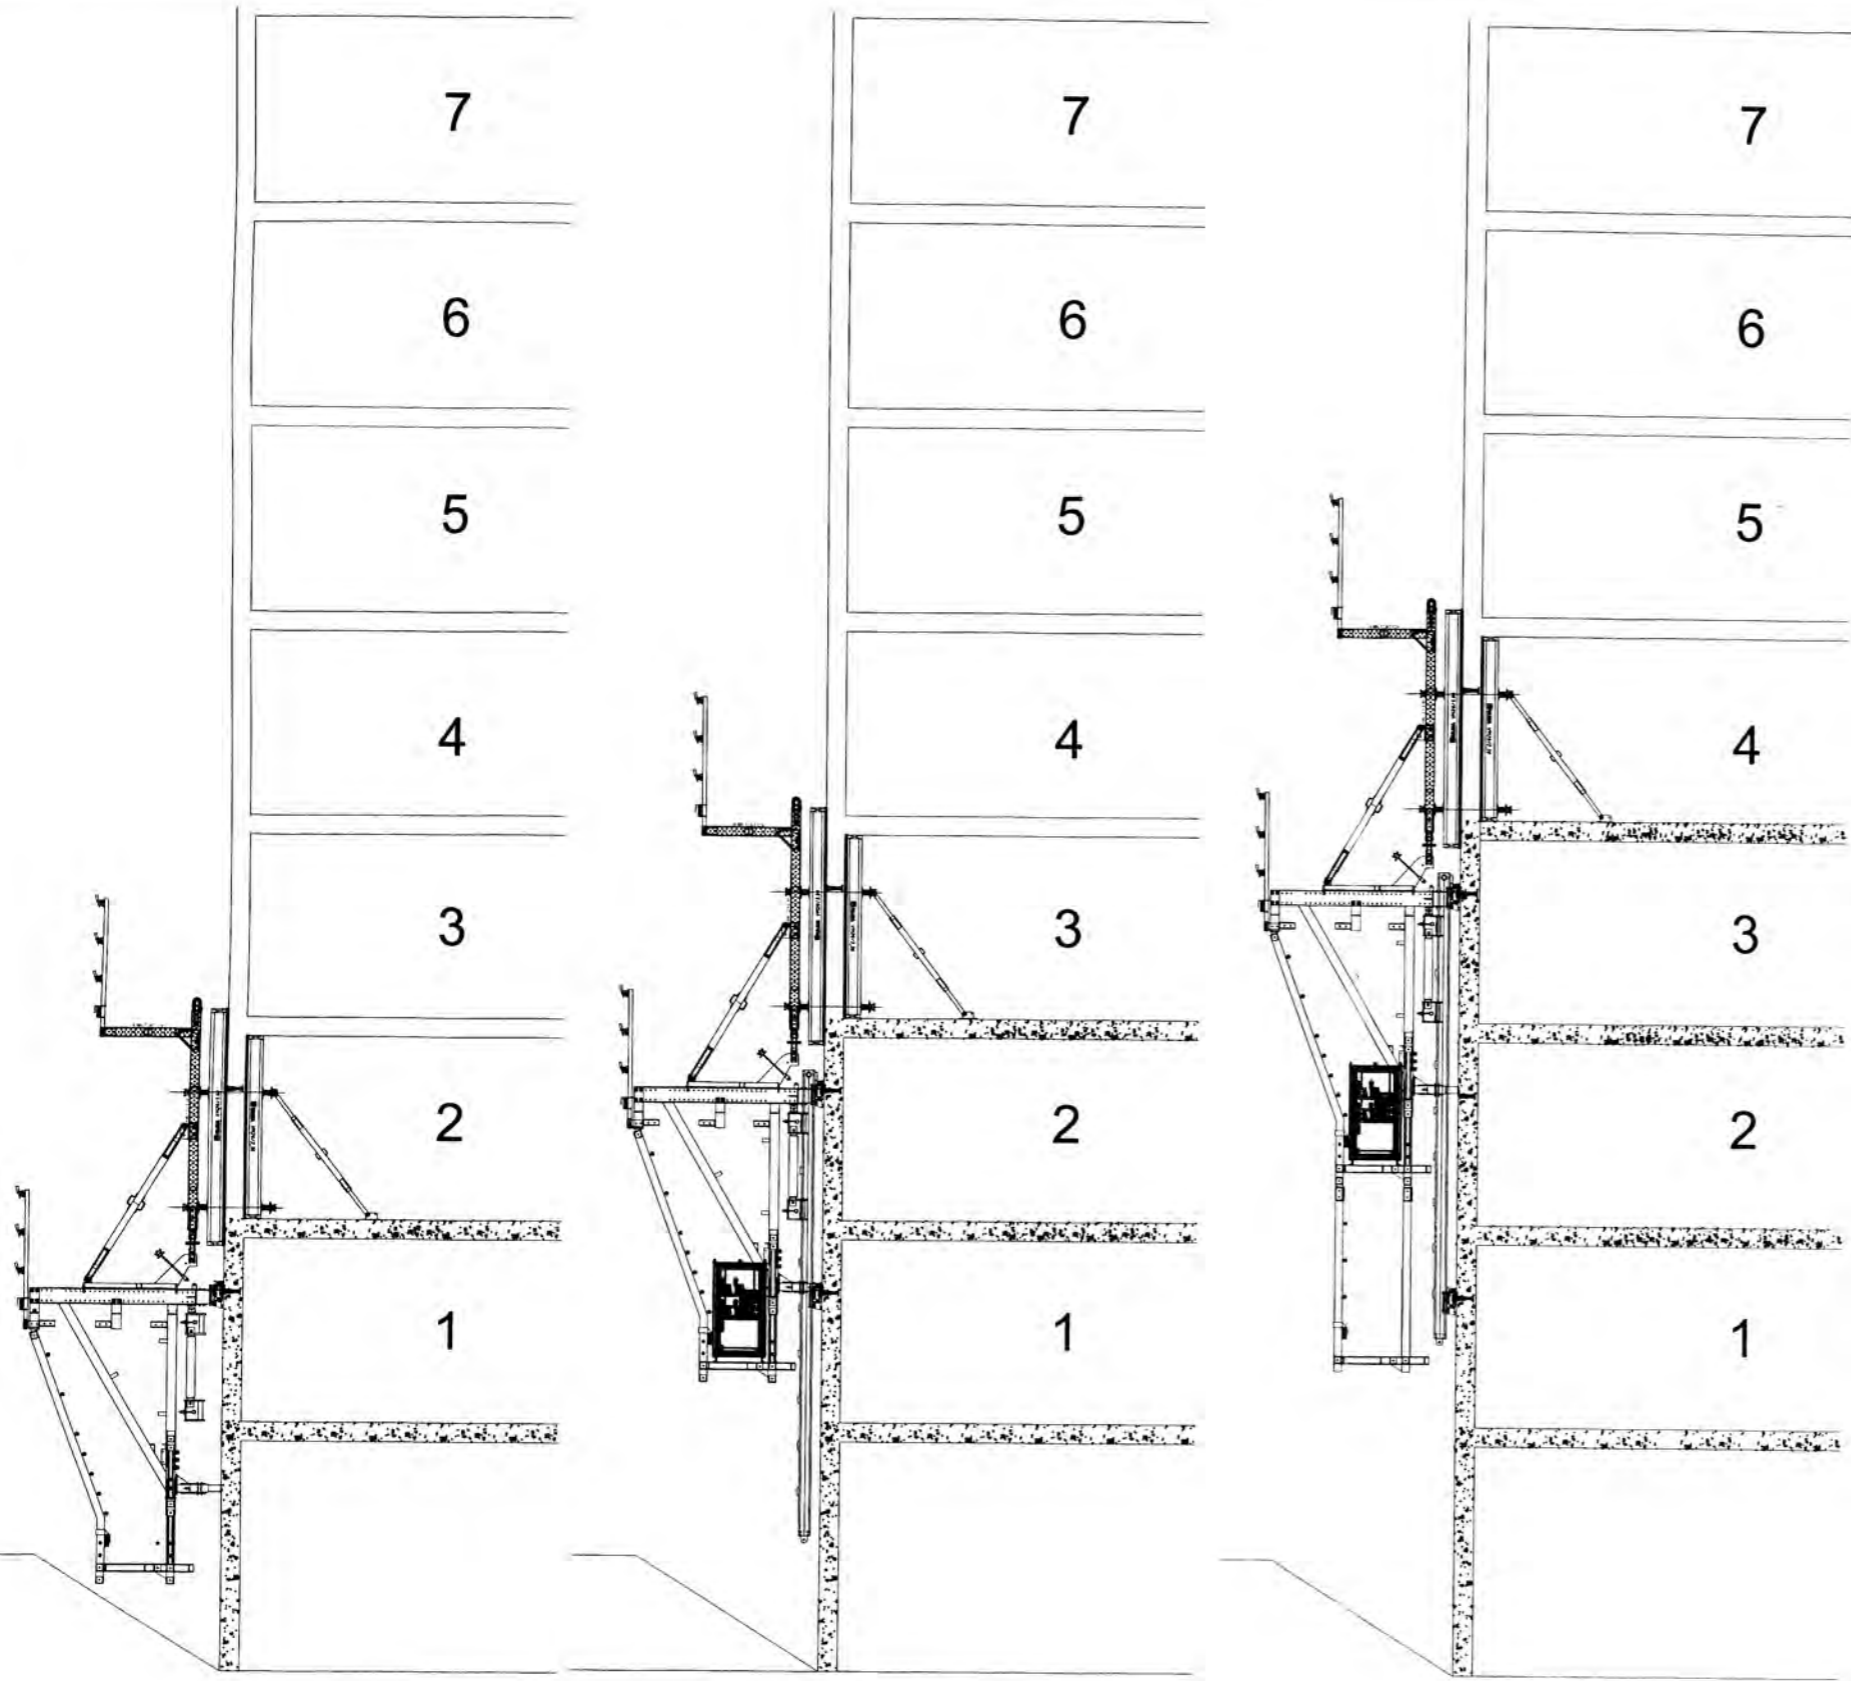

SISTEMA DE ENCOFRADO AUTO TREPANTE - SECCION 1-1
Esc. 1/100

REV.	FECHA	DESCRIPCION DE LA REVISION	ELB.	REV.	FECHA	DESCRIPCION DE LA REVISION	ELB.	PLANOS REFERENCIALES



ULMA
ULMA Encofrados Perú S. A.

PROYECTO: P. INMOBILIARIO VILLA SOL
SUB-PROYECTO: BLOQUE 01

DISEÑADO	PROYECTADO
A.S.	A.S.
REVISADO	APROBADO
A.S.	A.S.
ESCALA	FECHA
INDICADA	25/08/10
VERIFICADO	REVISADO
A3	01
APROBADO	

DESCRIPCION:	SECCION 1-1 ENCOFRADO DE PLACAS MEDIANTE EL SISTEMA AUTO TREPANTE
CLIENTE:	CURSO DE TITULACION
Nº DE PLANO:	PVS-EA-002

REV 00

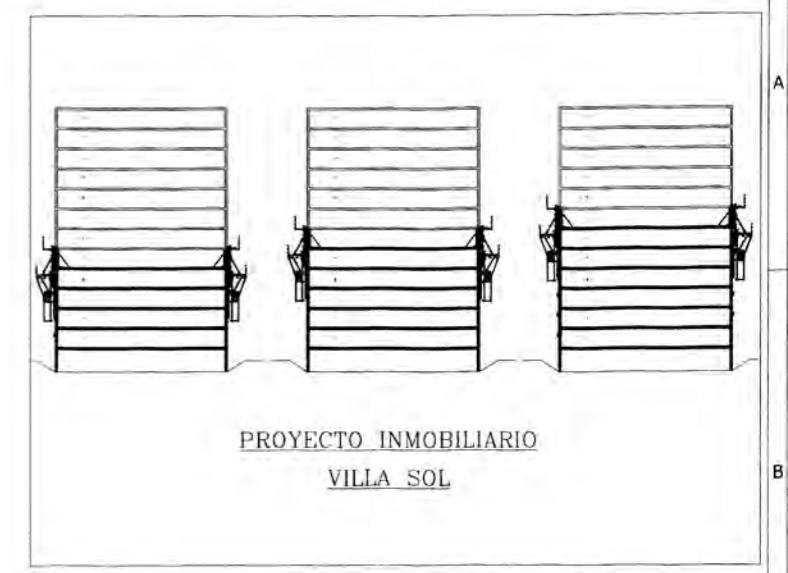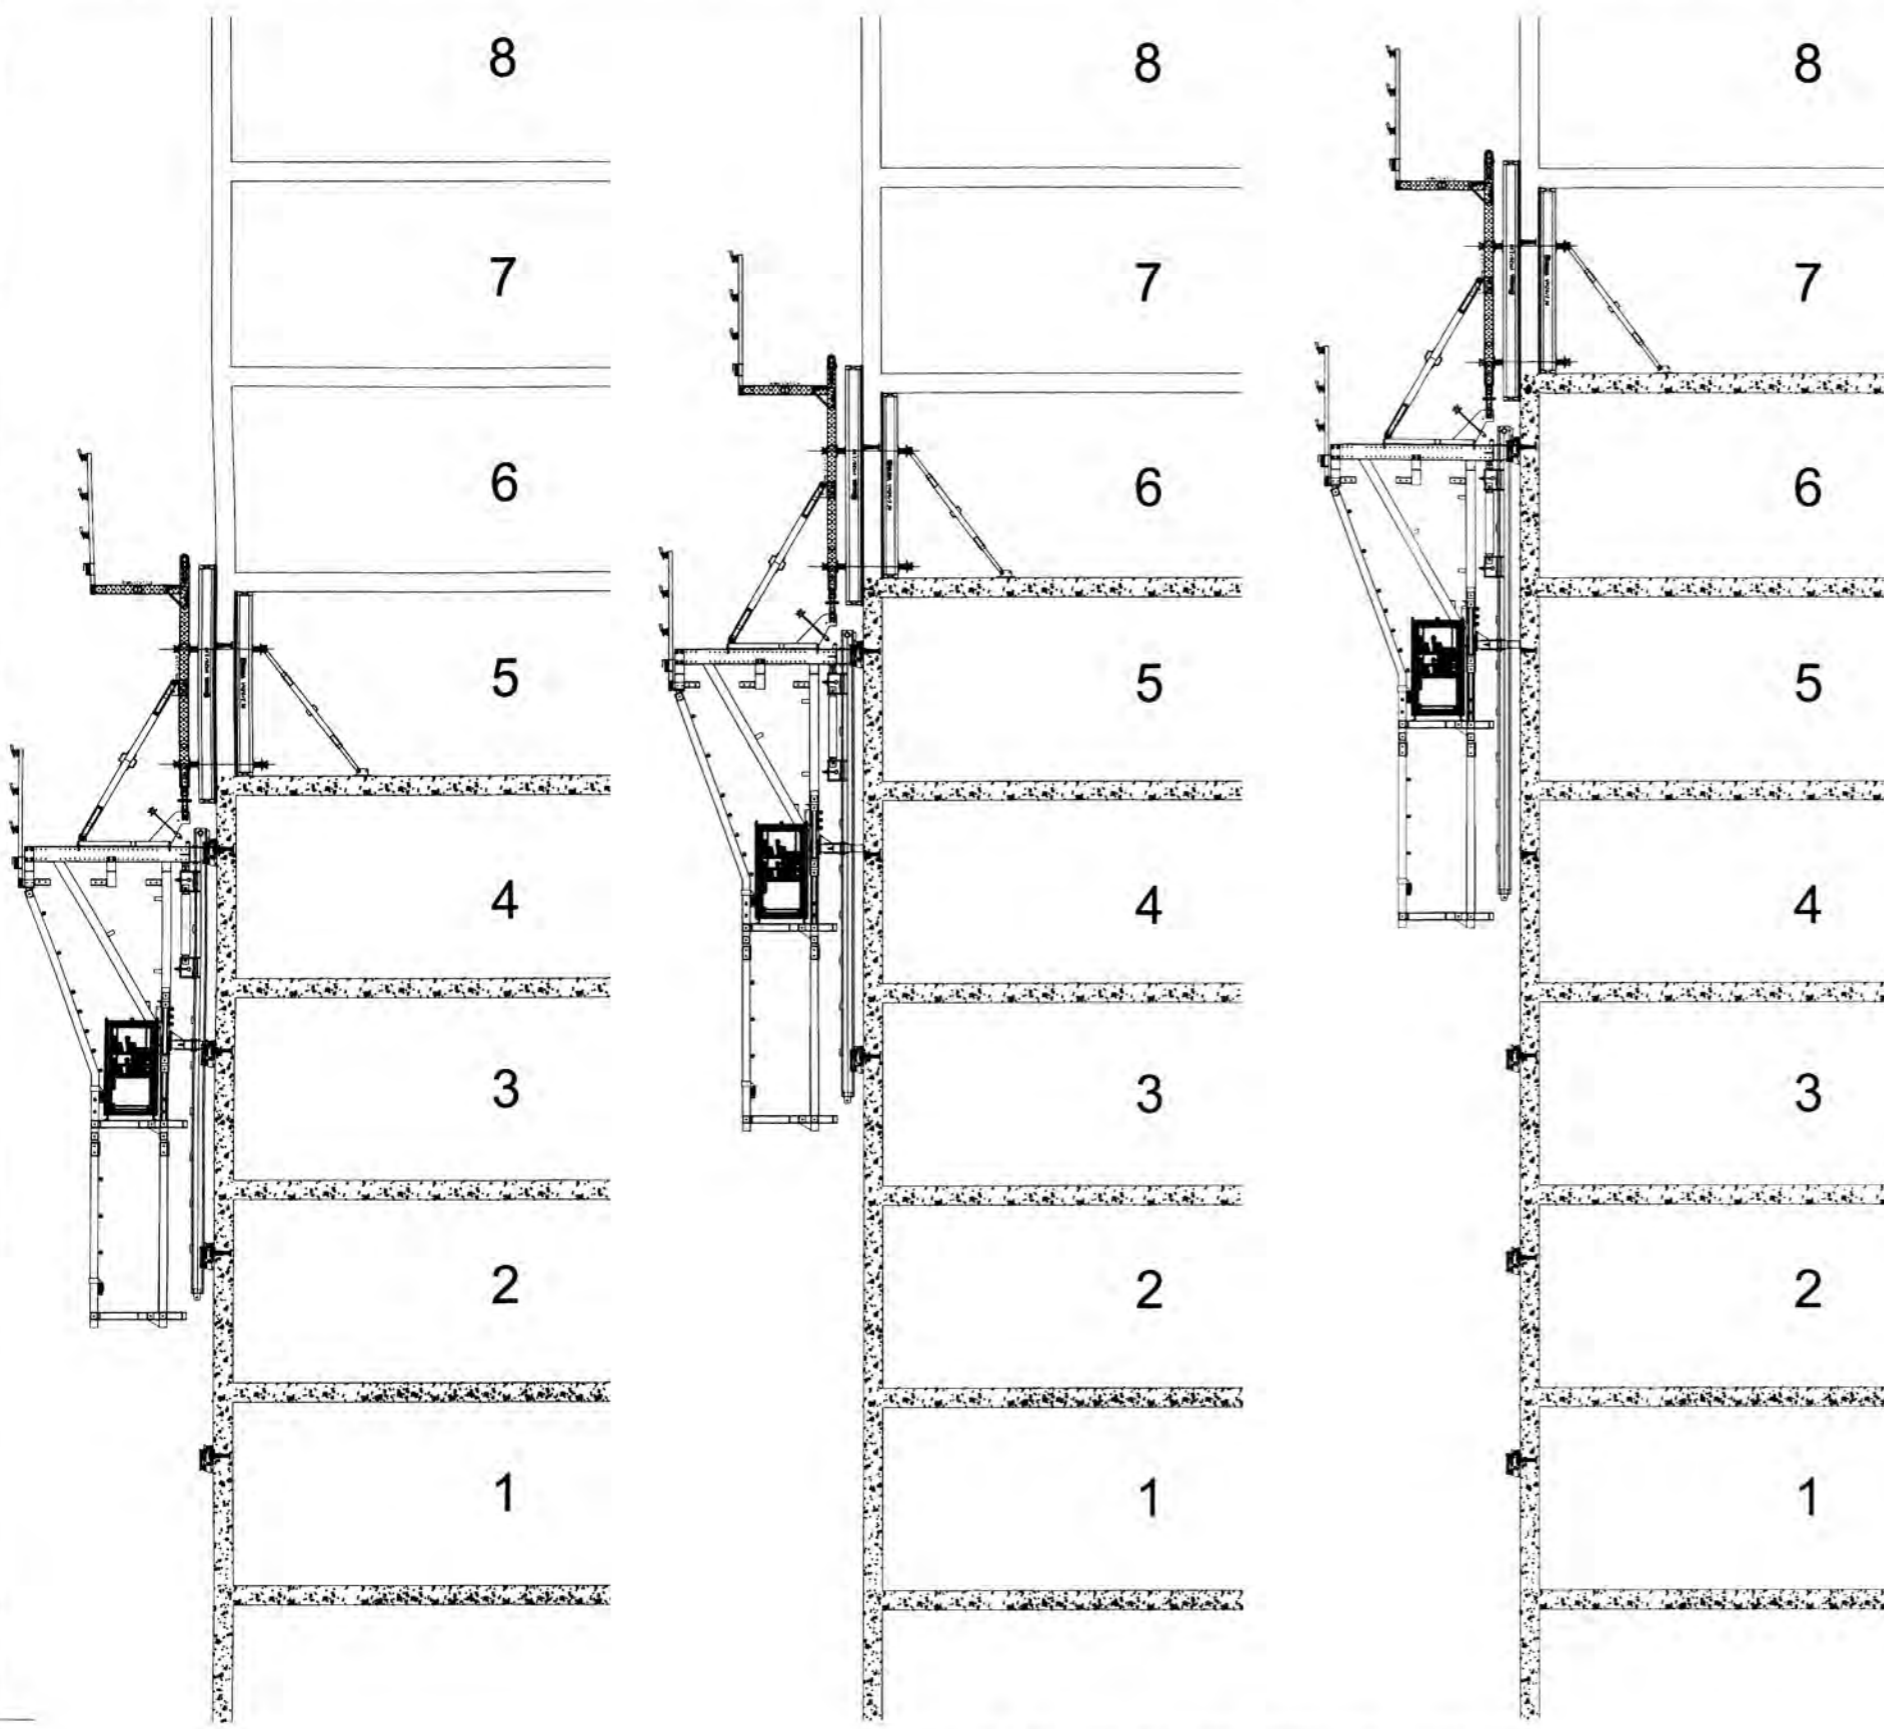



SISTEMA DE ENCOFRADO AUTO TREPANTE - SECCION 1-1
Esc: 1/100

REV	FECHA	DESCRIPCION DE LA REVISION	ELB.	REV.	FECHA	DESCRIPCION DE LA REVISION	ELB.	PLANOS REFERENCIALES

ULMA
ULMA Encofrados Perú S. A.

PROYECTO: P. INMOBILIARIO VILLA SOL SUB-PROYECTO: BLOQUE 01

DIBUJADO: AS REVISADO: AS ESCALA: INDICADA TITULADO: A3 APROBADO: 	PROYECTADO: AS APROBADO: AS FECHA: 25/08/10 HOJA: 01	DESCRIPCION: SECCION 1-1 ENCOFRADO DE PLACAS MEDIANTE EL SISTEMA AUTO TREPANTE CLIENTE: CURSO DE TITULACION Nº DE PLANO: PVS-EA-003 REV: 00
---	---	---

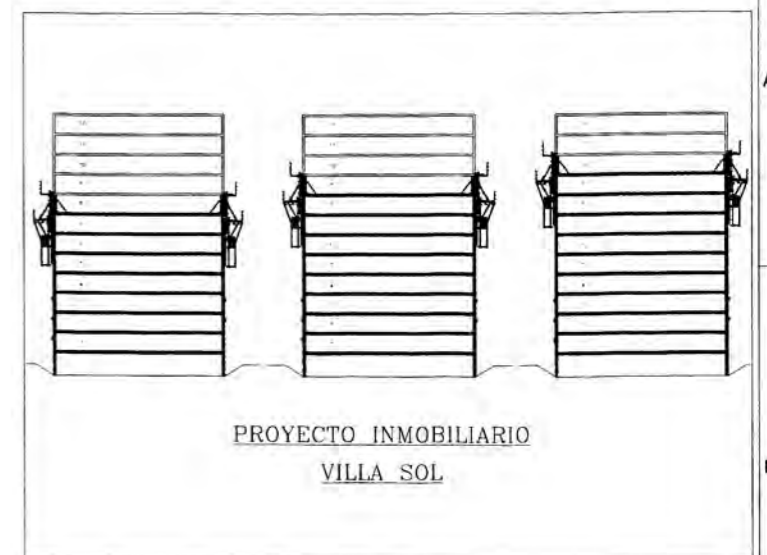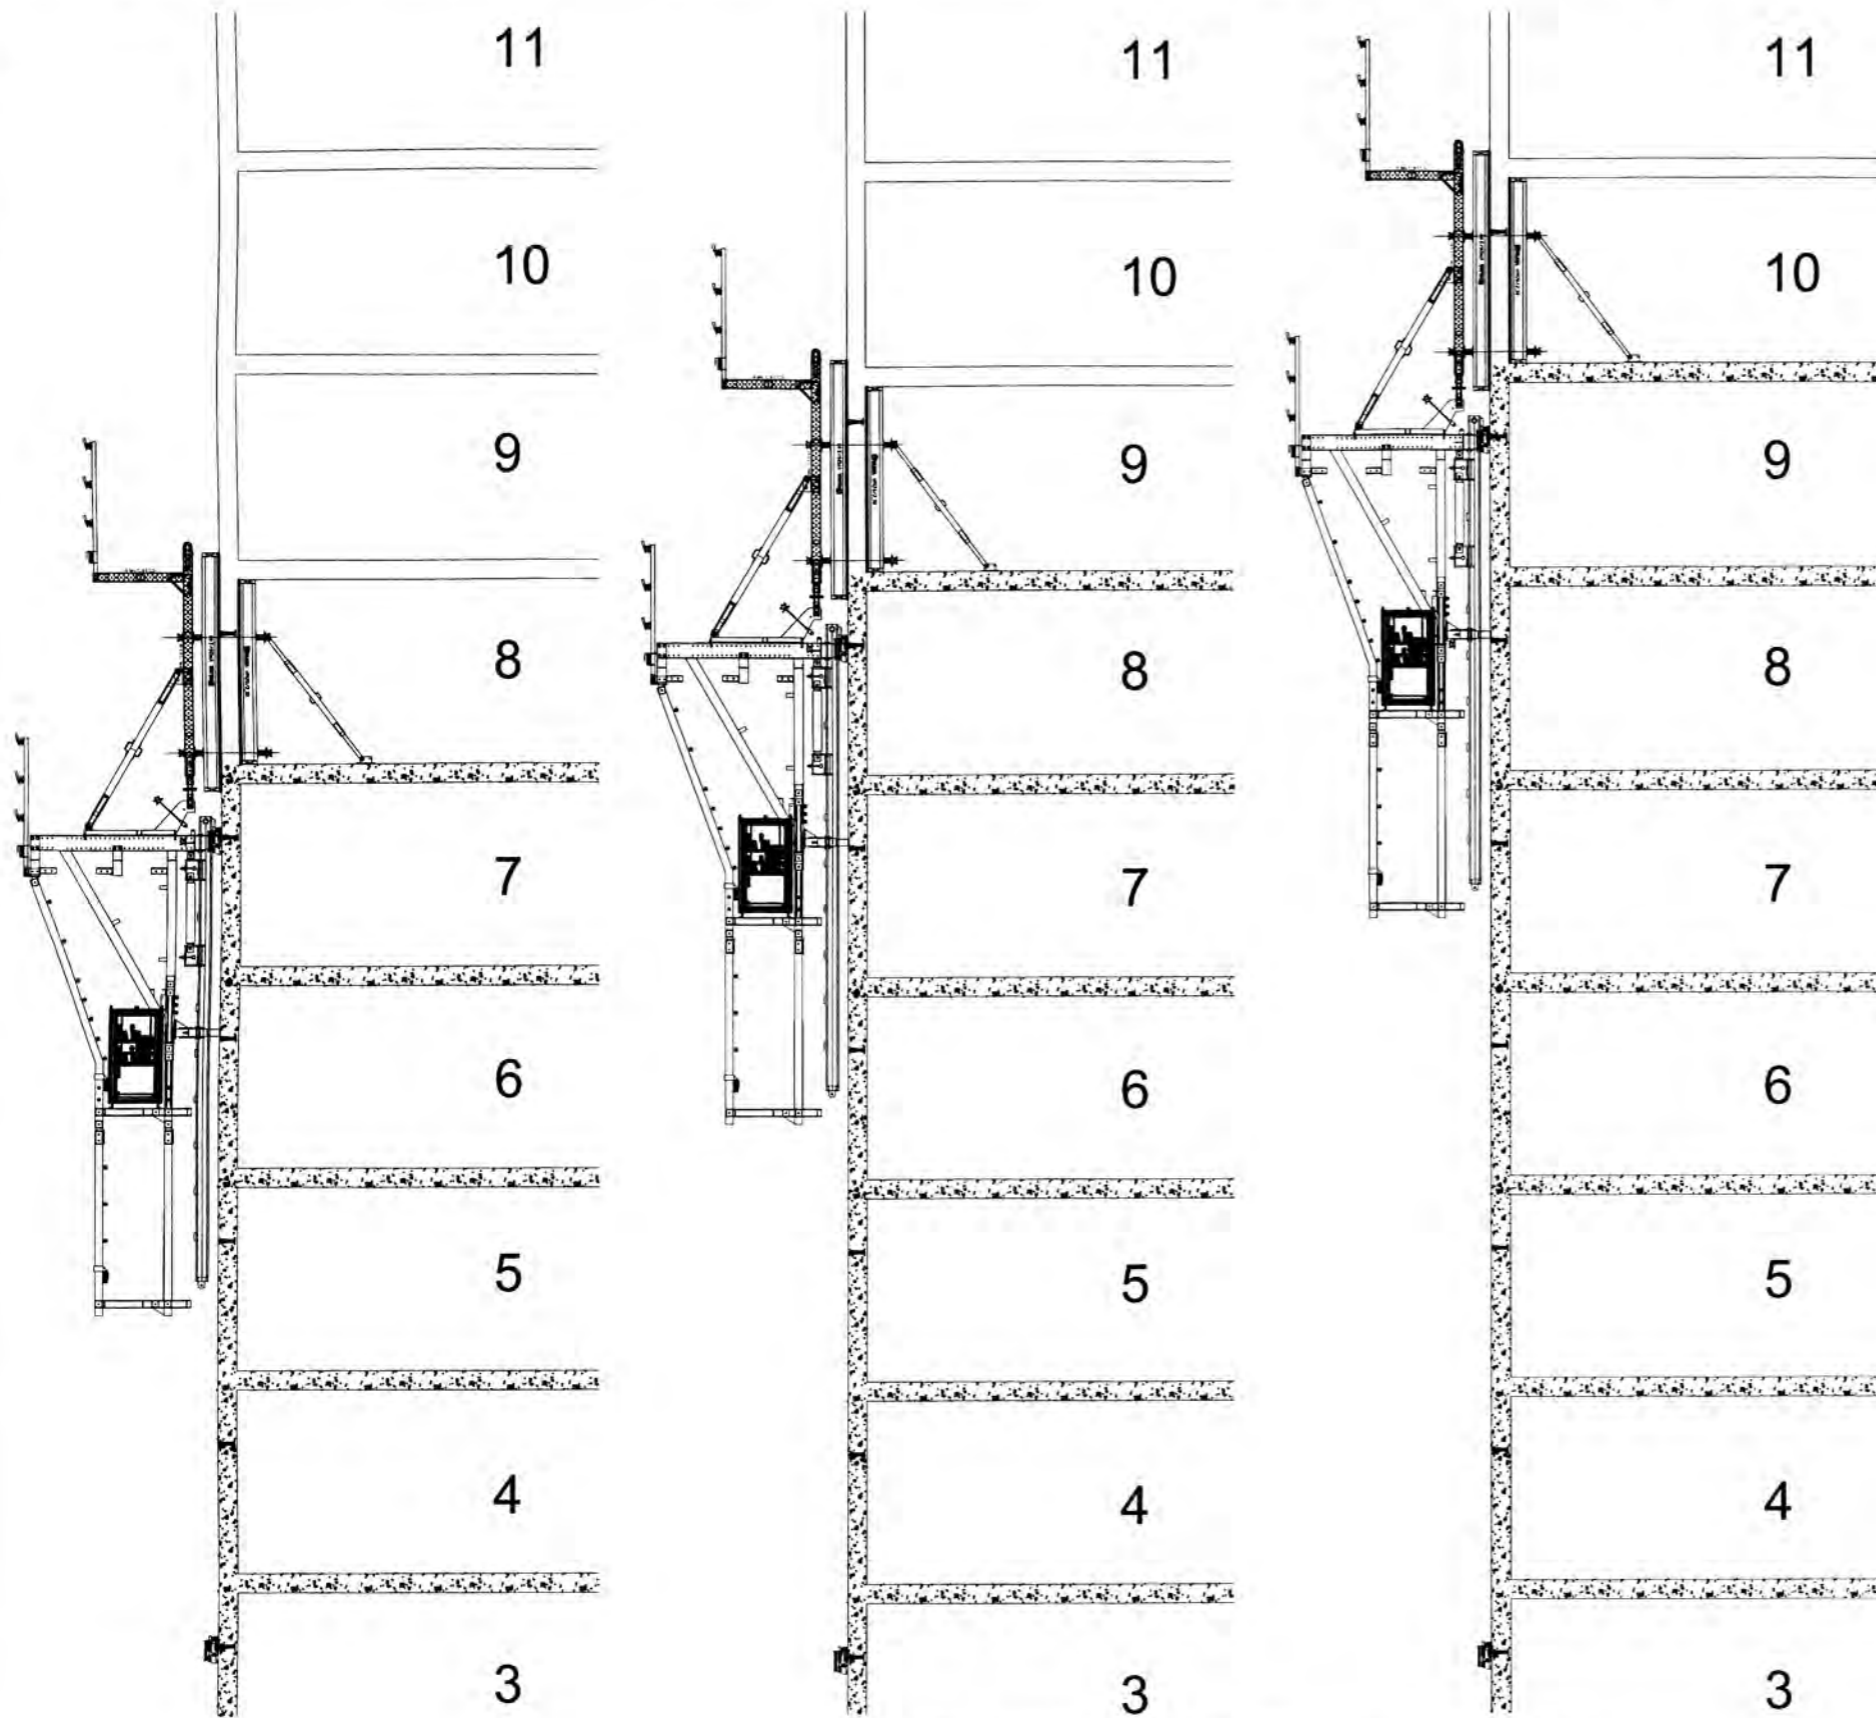

SISTEMA DE ENCOFRADO AUTO TREPANTE - SECCION 1-1

Esc: 1/100

REV.	FECHA	DESCRIPCION DE LA REVISION	ELB.	REV.	FECHA	DESCRIPCION DE LA REVISION	ELB.	PLANOS REFERENCIALES




ULMA Encofrados Perú S. A.


PROYECTO: P. INMOBILIARIO VILLA SOL
SUB-PROYECTO: BLOQUE 01

ORIJADO	PROYECTADO
A.S.	A.S.
REVISADO	APROBADO
A.S.	A.S.
ESCALA	FECHA
INDICADA	25/08/10
FIRMADO	HOJA
A3	01
ARCHIVO	

DESCRIPCION
SECCION 1-1 ENCOFRADO DE PLACAS MEDIANTE EL SISTEMA AUTO TREPANTE
CLIENTE:
CURSO DE TITULACION
Nº DE PLANO:
PVS-EA-004
REV.
00

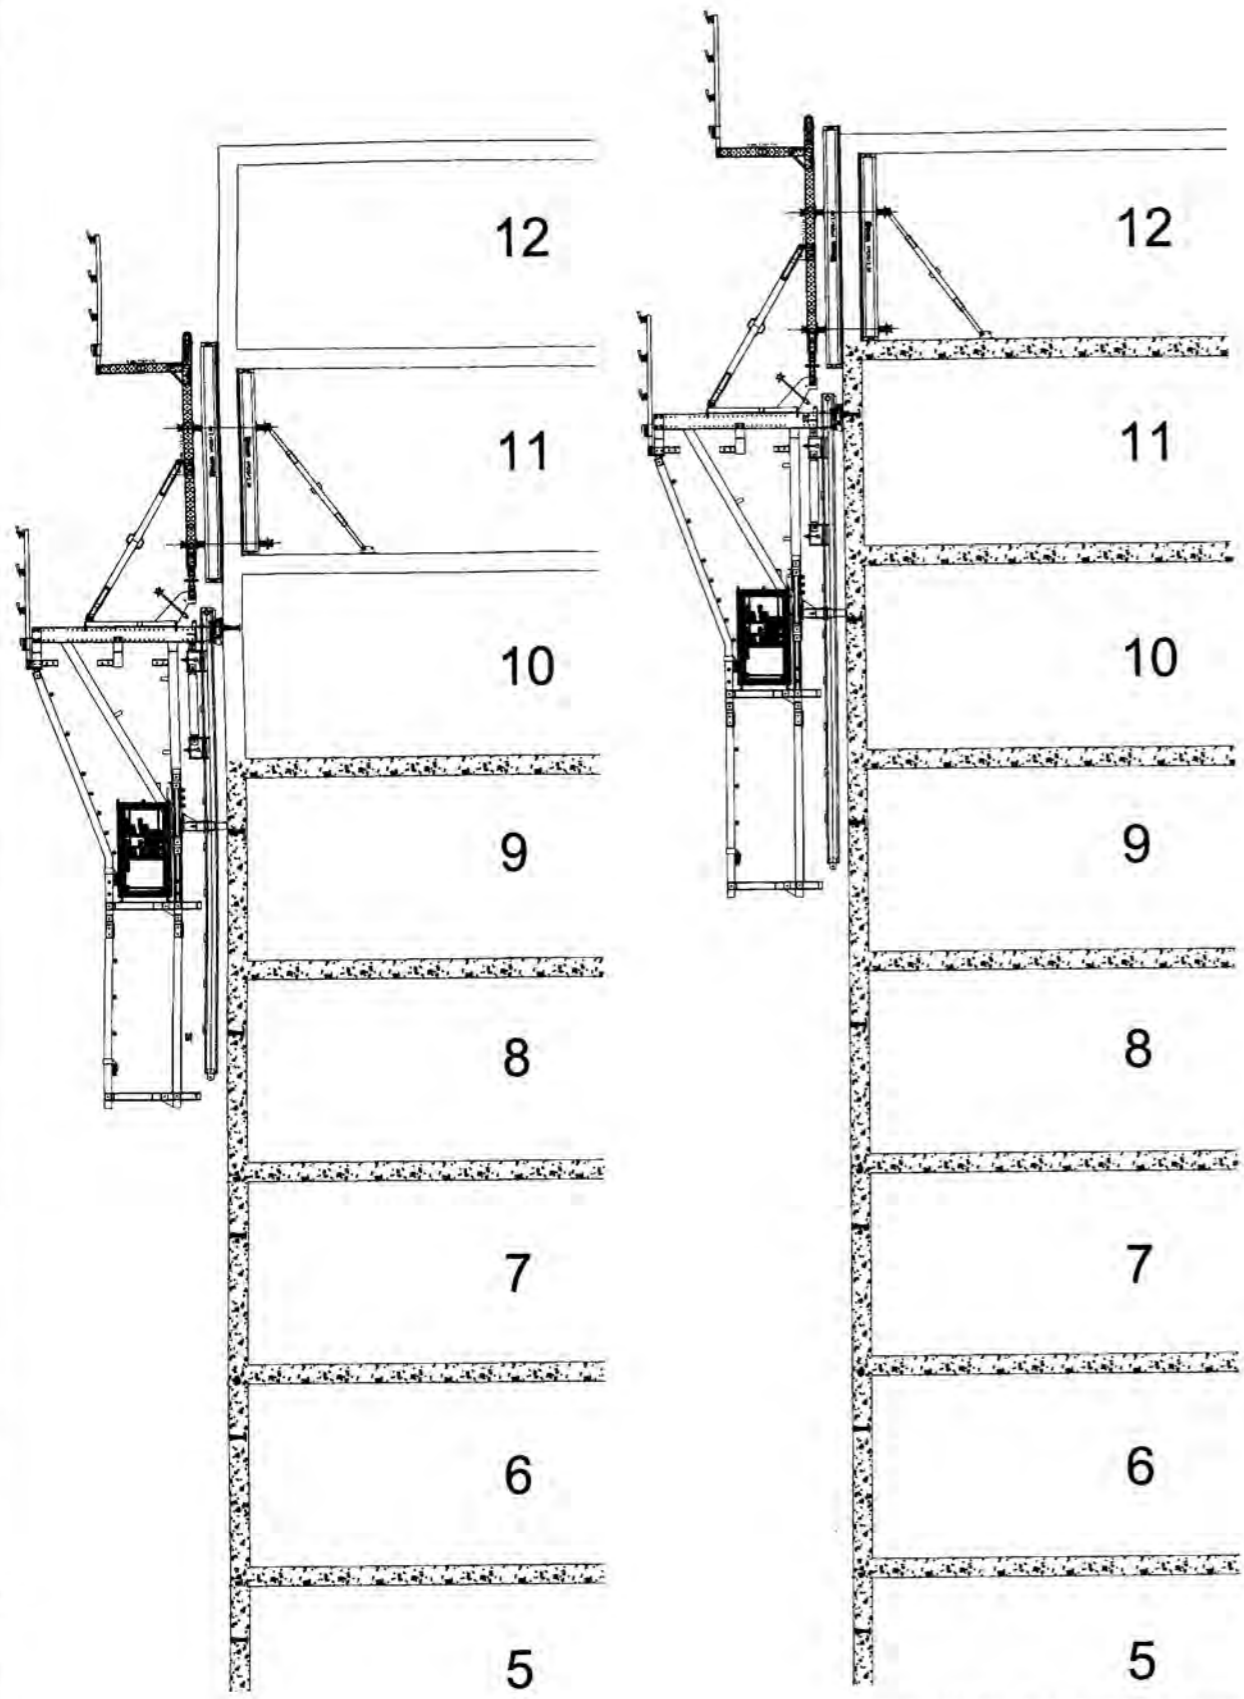

SISTEMA DE ENCOFRADO AUTO TREPANTE - SECCION 1-1
Esc. 1/100

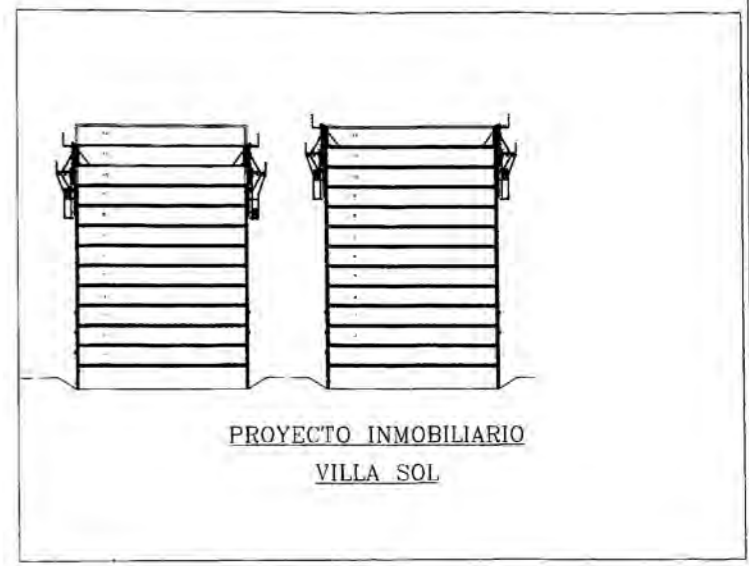

REV	FECHA	DESCRIPCION DE LA REVISION	ELB.	REV	FECHA	DESCRIPCION DE LA REVISION	ELB.	PLANOS REFERENCIALES

ULMA
ULMA Encofrados Perú S. A.

PROYECTO	SUB-PROYECTO
P. INMOBILIARIO VILLA SOL	BLOQUE 01

<table border="1"> <tr> <td>DIBUJADO</td> <td>PROYECTADO</td> </tr> <tr> <td>A.S</td> <td>A.S</td> </tr> <tr> <td>REVISADO</td> <td>APROBADO</td> </tr> <tr> <td>A.S</td> <td>A.S</td> </tr> <tr> <td>ESCALA</td> <td>FECHA</td> </tr> <tr> <td>INDICADA</td> <td>25/08/10</td> </tr> <tr> <td>FORMATO</td> <td>HOJA</td> </tr> <tr> <td>A3</td> <td>01</td> </tr> <tr> <td>ARCHIVO</td> <td></td> </tr> </table>	DIBUJADO	PROYECTADO	A.S	A.S	REVISADO	APROBADO	A.S	A.S	ESCALA	FECHA	INDICADA	25/08/10	FORMATO	HOJA	A3	01	ARCHIVO		<p>DESCRIPCION: SECCION 1-1 ENCOFRADO DE PLACAS MEDIANTE EL SISTEMA AUTO TREPANTE</p> <p>CLIENTE: CURSO DE TITULACION</p> <p>Nº DE PLANO: PVS-EA-005</p>
DIBUJADO	PROYECTADO																		
A.S	A.S																		
REVISADO	APROBADO																		
A.S	A.S																		
ESCALA	FECHA																		
INDICADA	25/08/10																		
FORMATO	HOJA																		
A3	01																		
ARCHIVO																			
REV	00																		