



Cuadro de Areas:

Descripción	Cantidad und	Longitud m	Ancho m	Area (m2)	
				Parcial	Total
Vigas RTG	10	284.50	1.80	5121.00	12276.00
	10	397.50	1.80	7155.00	
<b>Patio de Almacenamiento:</b>	1			128859.74	128859.74
<b>Vias de Tránsito interiores</b>	1			73692.25	73692.25
<b>Estacion de Contenedores</b>	1	100.00	73.00	7300.00	7300.00
<b>Otras Areas:</b>					18672.01
Almacen para Mercancias Peligrosas	1	77.50	80.00	6200.00	
Oficinas	1			2200.00	
Subestacion	2			256.01	
Planta de aguas servidas	1			200.00	
Almacen de Propano	1			1000.00	
Instalaciones de Lavado	1			1000.00	
Taller de mantenimiento	1			2000.00	
Edificio Administrativo	1			1000.00	
Areas Verdes (2% A <sub>v</sub> )	1			4816.00	
<b>Area Total:</b>					<b>240800.00</b>


Descripción	Cantidad (TEUs)	
	100%	60%
Contenedores Refrigerados llenos	1920	1152
Contenedores Refrigerados vacíos	1032	600
Contenedores de carga seca llenos	7320	4320
Contenedores de carga seca vacíos	2064	1200
<b>Capacidad Ofertada:</b>	<b>7272</b>	
<b>Capacidad Demandada:</b>	<b>6856</b>	

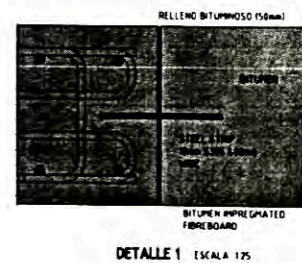

STEEL STRIP  
T=10mm S355 400mm  
WIDE

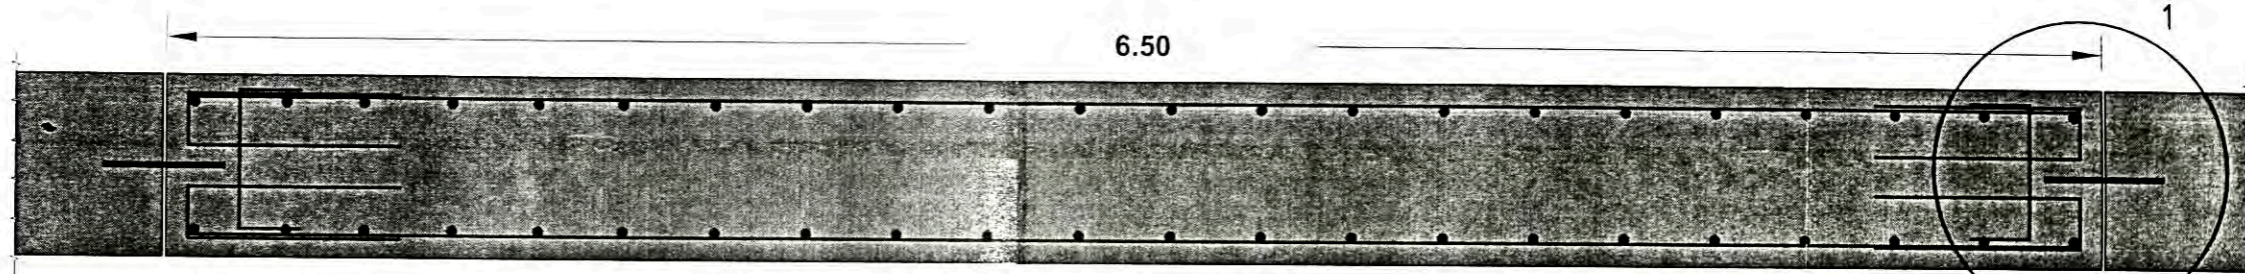

VIGA DE RTG, SECCION A-A ESCALA 1:25

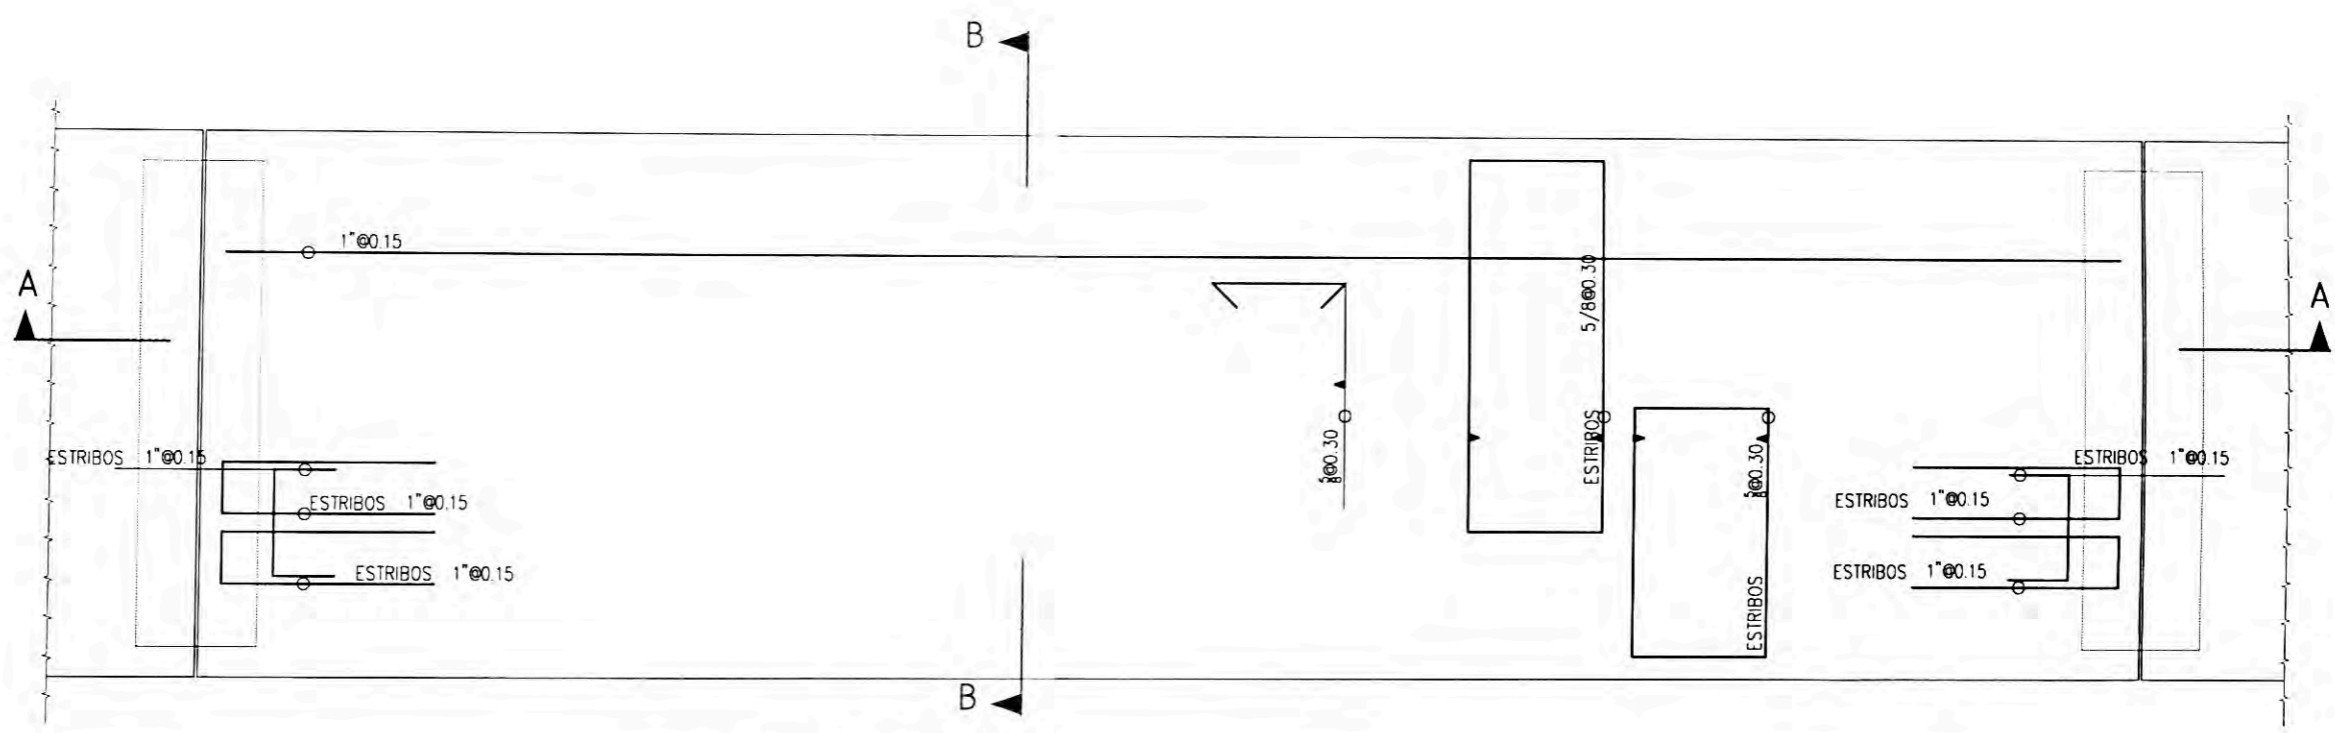

VIGA DE RTG, PLANTA ESCALA 1:25

REVISIONES	
N°	FECHA