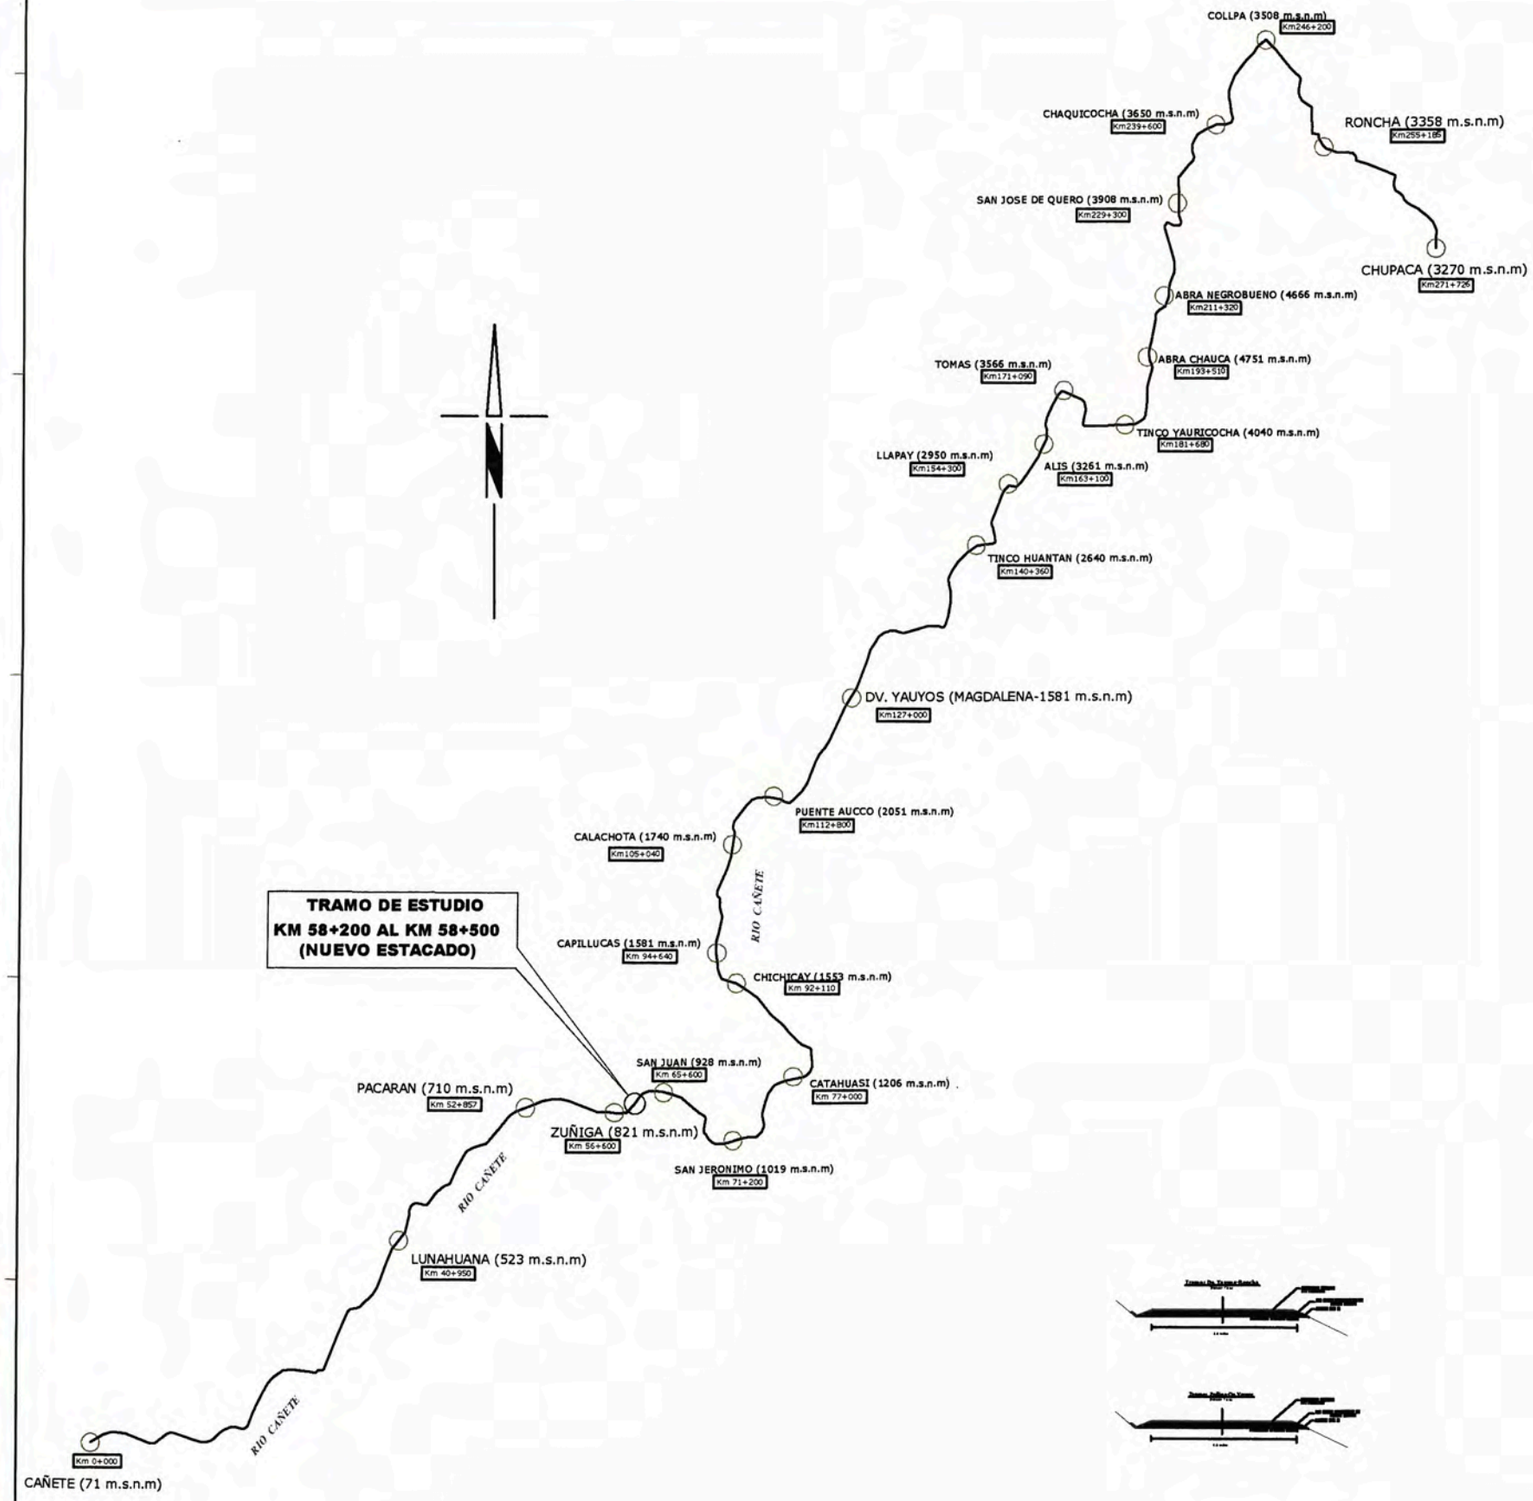

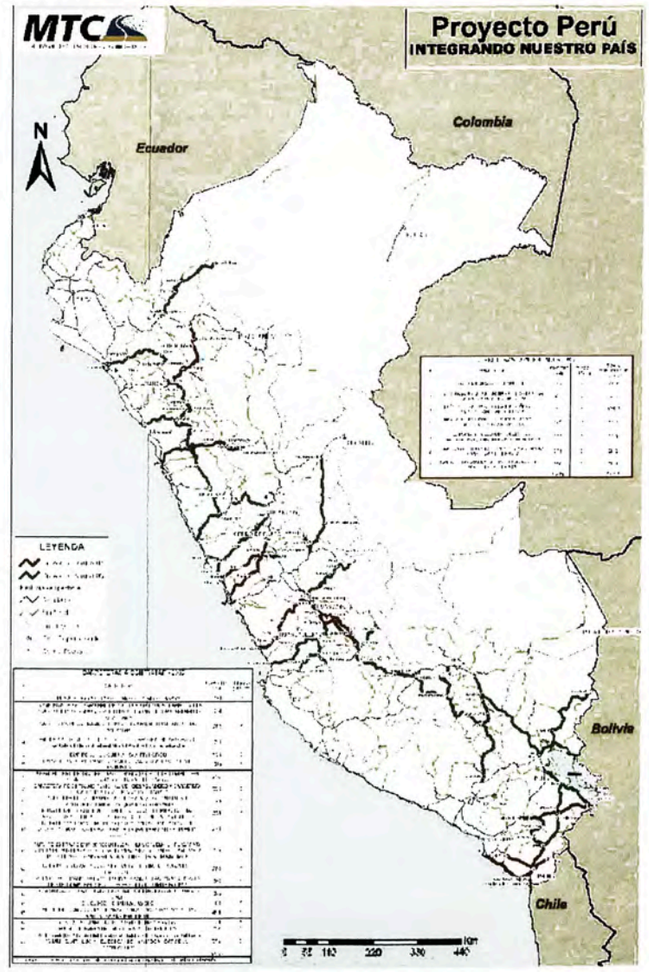

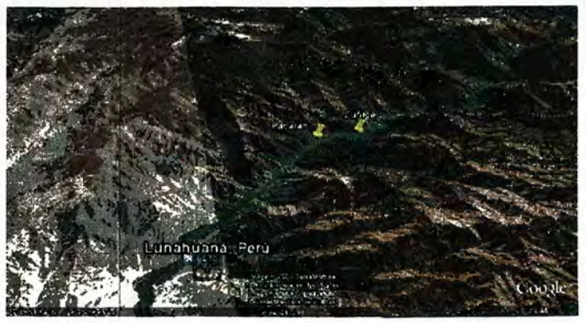

UNIVERSIDAD NACIONAL DE INGENIERIA ESCUELA PROFESIONAL - FACULTAD DE INGENIERIA CIVIL CURSO DE TITULACION 2008		FUENTE: VERIFICÓ: PRESENTÓ: JCAQ	APROBÓ :	REVISIONES Nº / FECHA / DESCRIPCIÓN	MEJORAMIENTO DE LA CARRETERA CAÑETE-YAUYOS DEL Km 58+200 AL Km. 58+500 DISEÑO DE PAVIMENTO	**MAPA DE UBICACION Y LOCALIZACION**	ESCALA: 1:75 000 / FECHA: NOV '08 MAPA Nº: UBL-01