


Km 0+00

# ORTOFOTO

Km 0+40

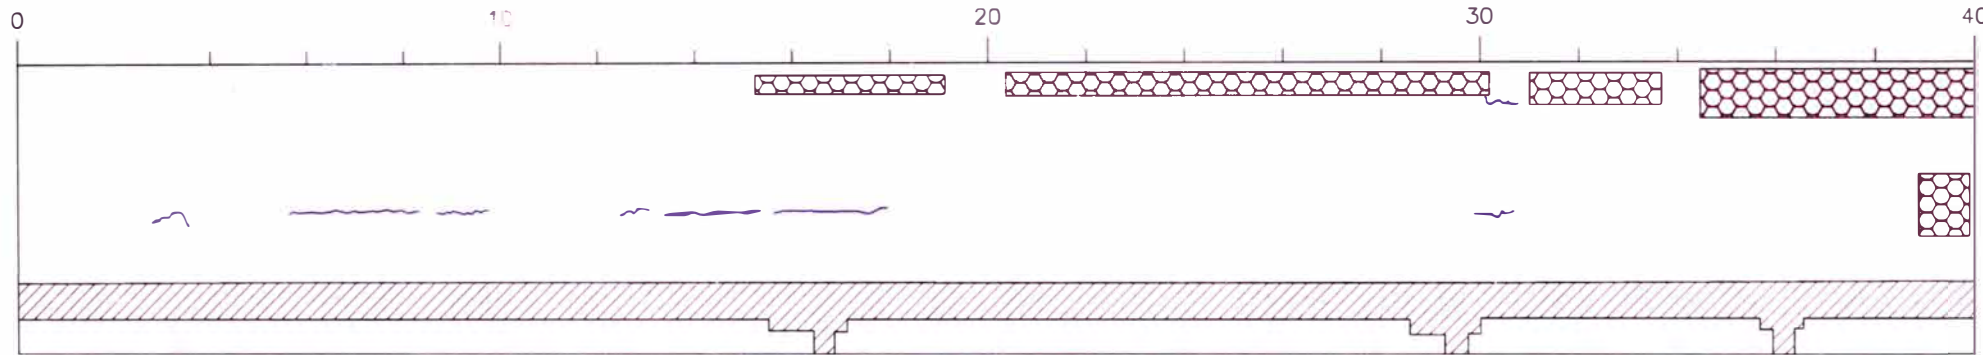

## LEYENDA

PIEL DE  
COCODRILO



PARCHEO



GRIETAS EN  
BLOQUE



GRIETAS LONG.  
Y TRANSV.



HUECOS



UNIVERSIDAD NACIONAL DE INGENIERÍA  
FACULTAD DE INGENIERÍA CIVIL

EVALUACIÓN SUPERFICIAL DE LAS CUADRAS 8-10 DE LA  
AV. SEPARADORA INDUSTRIAL

ESCALA :  
1:150

ELABORADO POR : BACH. JORGE OMAR CRUZ TORIBIO

LAMINA :

PLANO : REGISTRO DE FALLAS DEL PAVIMENTO FLEXIBLE



UM 01

PROGRESIVA : KM 0+00 - KM 0+40

# ORTOFOTO

Km 0+40

Km 0+80

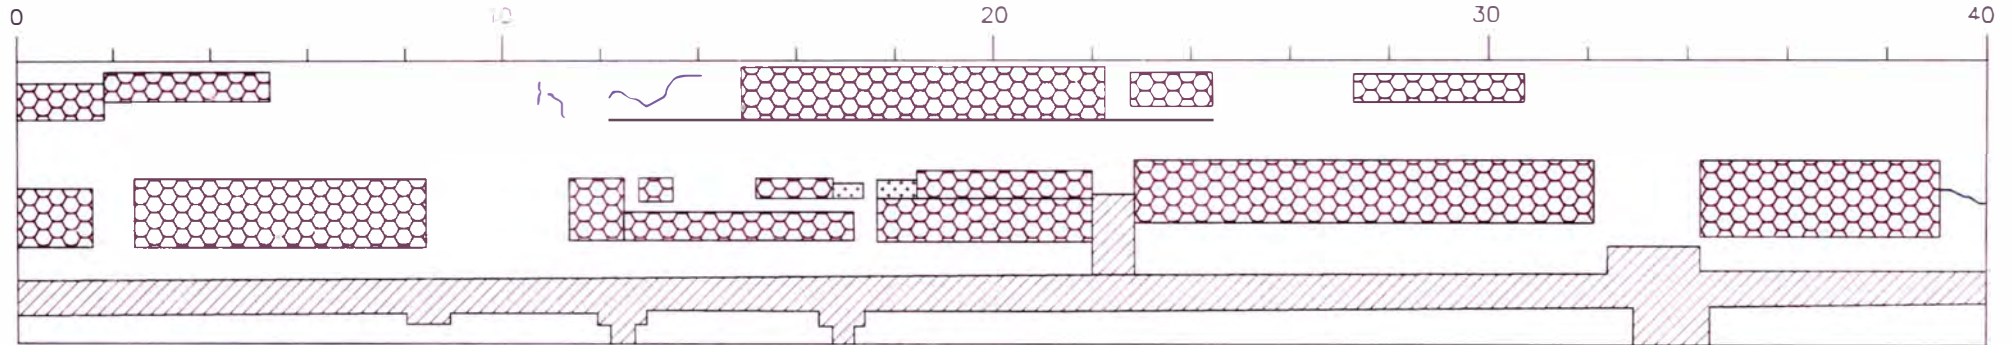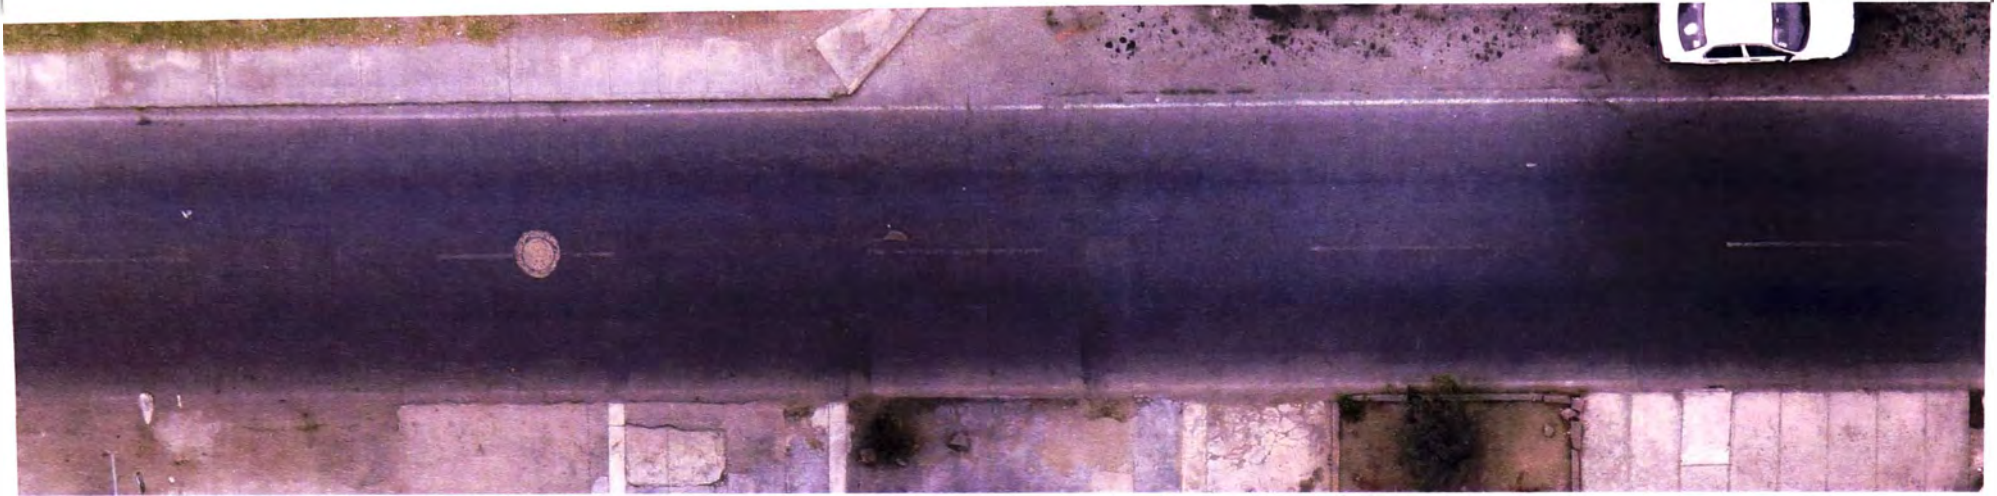

LEYENDA			
PIEL DE COCODRILO		PARCHEO	
GRIETAS LONG. Y TRANSV.		HUECOS	
		GRIETAS EN BLOQUE	



UNIVERSIDAD NACIONAL DE INGENIERÍA  
FACULTAD DE INGENIERÍA CIVIL

EVALUACIÓN SUPERFICIAL DE LAS CUADRAS 8-10 DE LA AV. SEPARADORA INDUSTRIAL

ESCALA :  
1:150

ELABORADO POR : BACH. JORGE OMAR CRUZ TORIBIO

LAMINA :

PLANO : REGISTRO DE FALLAS DEL PAVIMENTO FLEXIBLE



UM 02

PROGRESIVA : KM 0+40 - KM 0+80

Km 0+80

# ORTOFOTO

Km 0+120

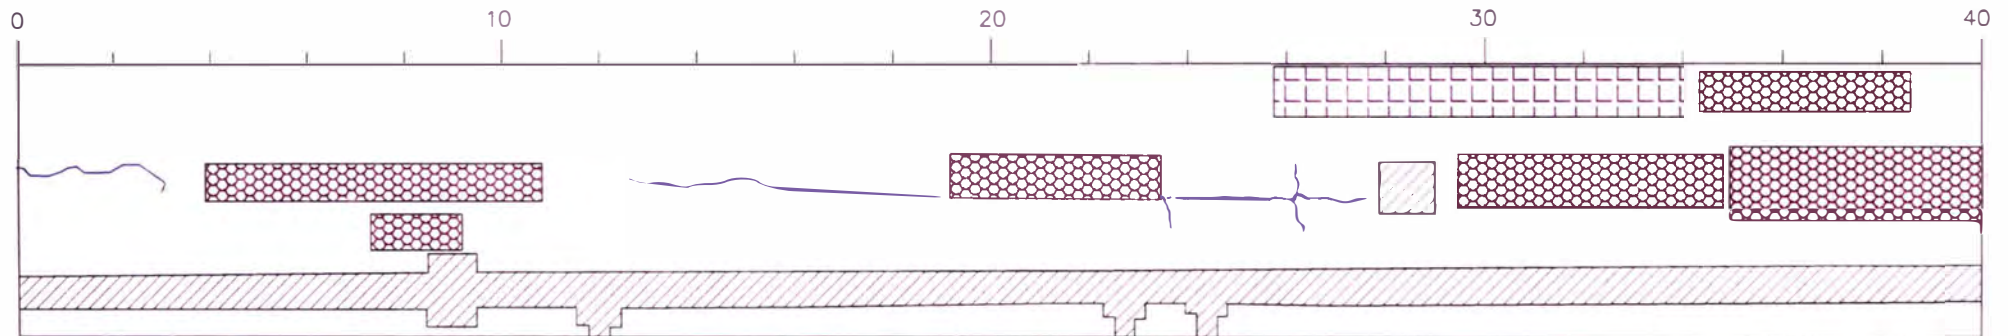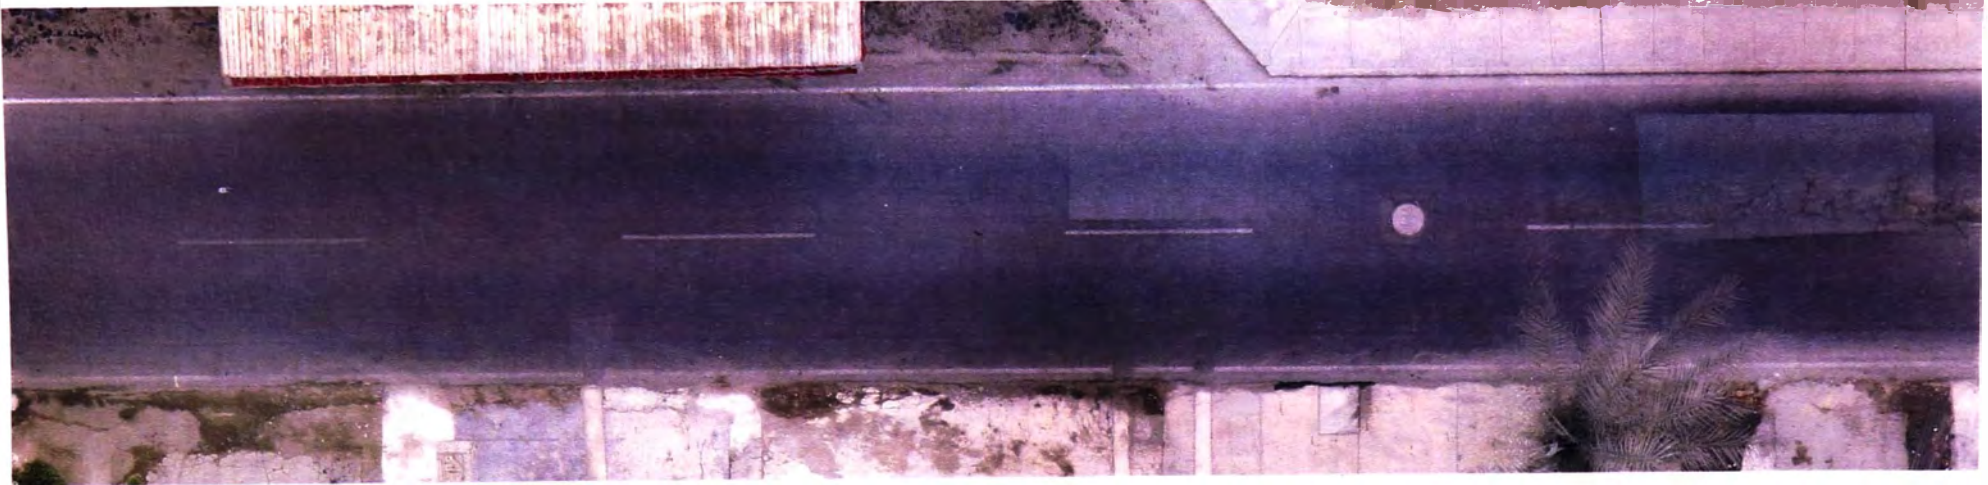

LEYENDA			
PIEL DE COCODRILO		PARCHEO	
GRIETAS LONG. Y TRANSV.		HUECOS	
		GRIETAS EN BLOQUE	



UNIVERSIDAD NACIONAL DE INGENIERÍA  
FACULTAD DE INGENIERIA CIVIL

EVALUACIÓN SUPERFICIAL DE LAS CUADRAS 8-10 DE LA  
AV. SEPARADORA INDUSTRIAL

ESCALA :  
1:150

ELABORADO POR : BACH. JORGE OMAR CRUZ TORIBIO

LAMINA :

PLANO : REGISTRO DE FALLAS DEL PAVIMENTO FLEXIBLE


UM 03

PROGRESIVA : KM 0+80 - KM 0+120

Km 0+120

# ORTOFOTO

Km 0+160

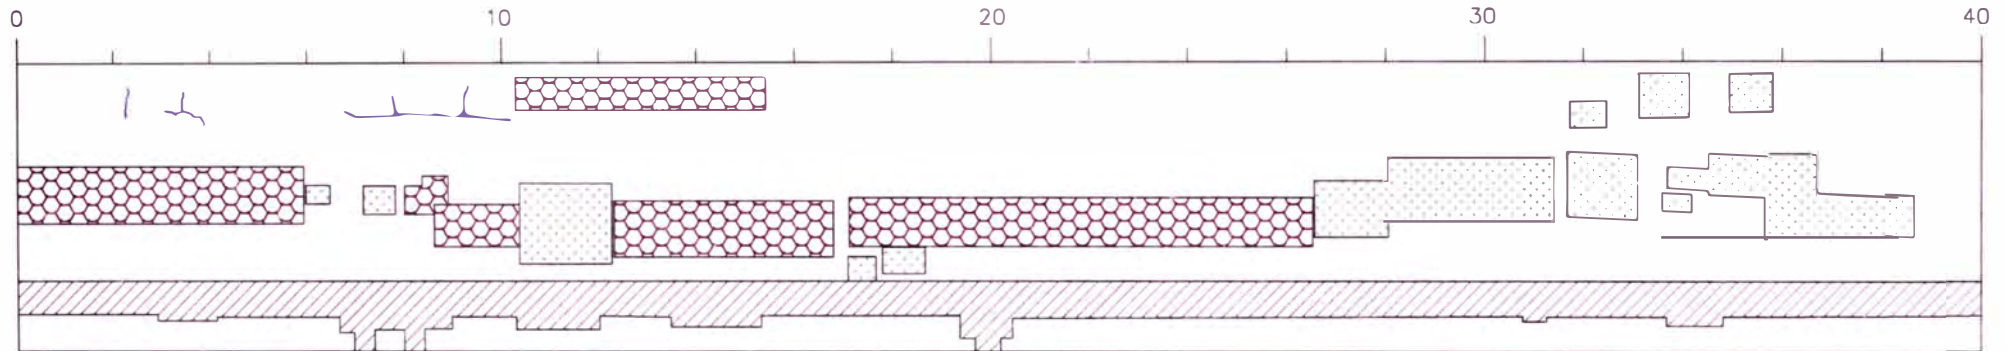

## LEYENDA

PIEL DE  
COCODRILO



PARCHEO



GRIETAS EN  
BLOQUE



GRIETAS LONG.  
Y TRANSV.



HUECOS



UNIVERSIDAD NACIONAL DE INGENIERÍA  
FACULTAD DE INGENIERÍA CIVIL

EVALUACIÓN SUPERFICIAL DE LAS CUADRAS 8-10 DE LA  
AV. SEPARADORA INDUSTRIAL

ESCALA :  
1:150

ELABORADO POR : BACH. JORGE OMAR CRUZ TORIBIO

LAMINA :

PLANO : REGISTRO DE FALLAS DEL PAVIMENTO FLEXIBLE



UM 04

PROGRESIVA : KM 0+120 - KM 0+160

# ORTOFOTO

Km 0+160

Km 0+200

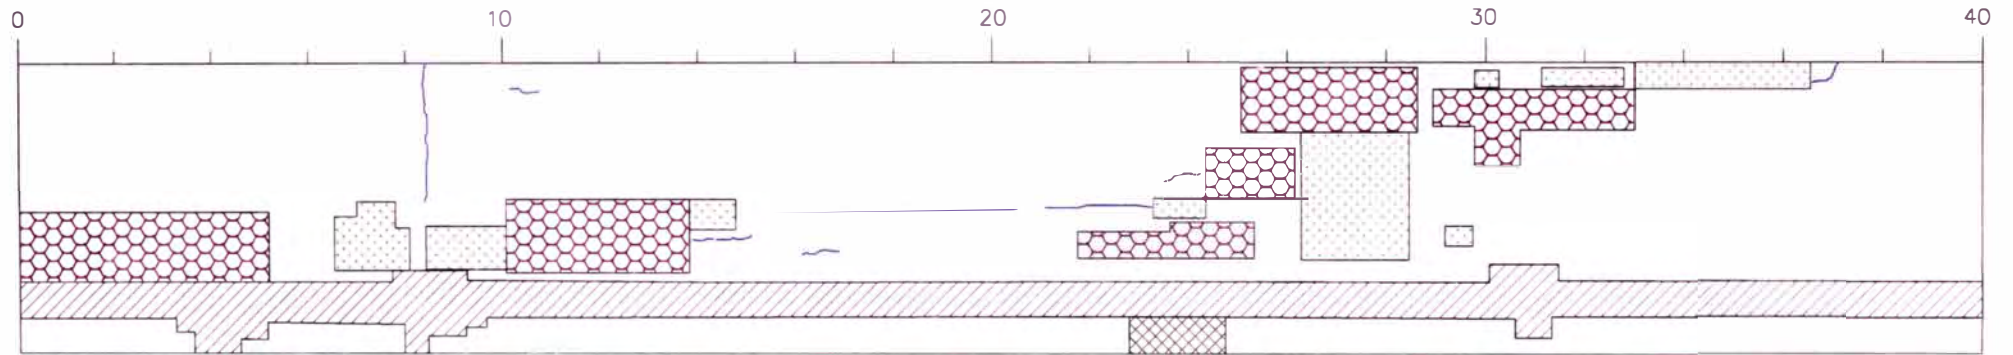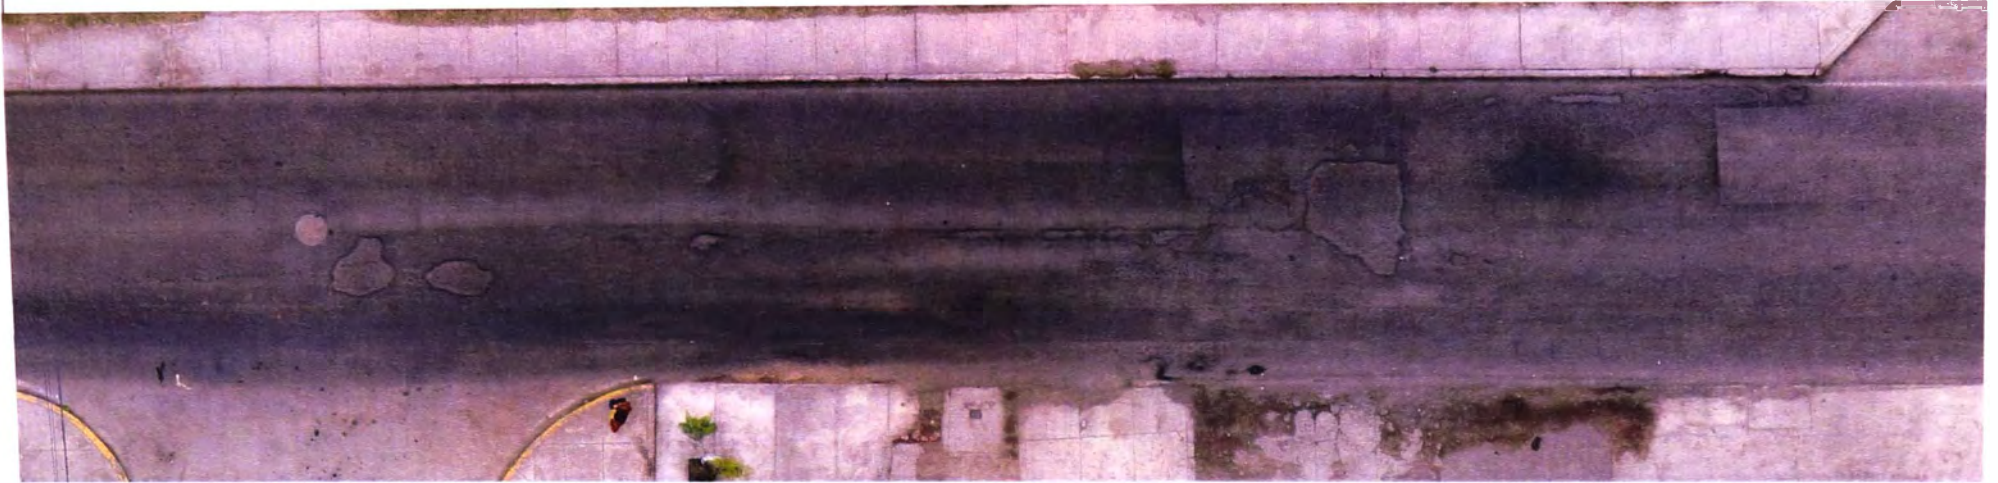

LEYENDA					
PIEL DE COCODRILO		PARCHEO		GRIETAS EN BLOQUE	
GRIETAS LONG. Y TRANSV.		HUECOS		GRIETA DE BORDE	



UNIVERSIDAD NACIONAL DE INGENIERÍA  
FACULTAD DE INGENIERÍA CIVIL

EVALUACIÓN SUPERFICIAL DE LAS CUADRAS 8-10 DE LA  
AV. SEPARADORA INDUSTRIAL

ESCALA :  
1:150

ELABORADO POR : BACH. JORGE OMAR CRUZ TORIBIO

LAMINA :

PLANO : REGISTRO DE FALLAS DEL PAVIMENTO FLEXIBLE



UM 05

PROGRESIVA : KM 0+160 - KM 0+200

# ORTOFOTO

Km 0+200

Km 0+240

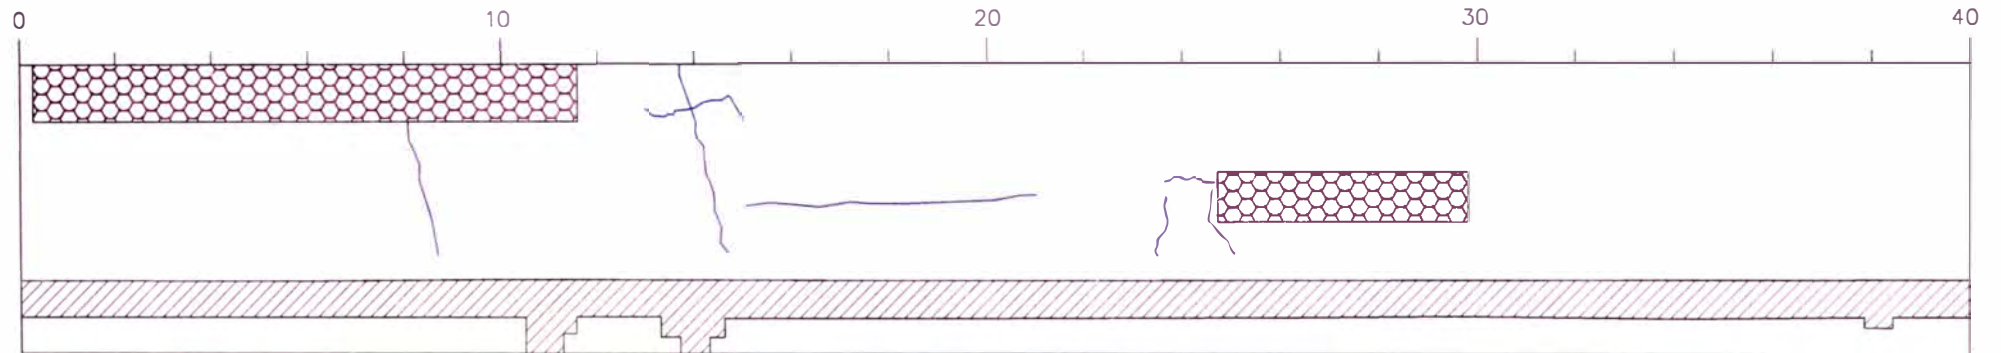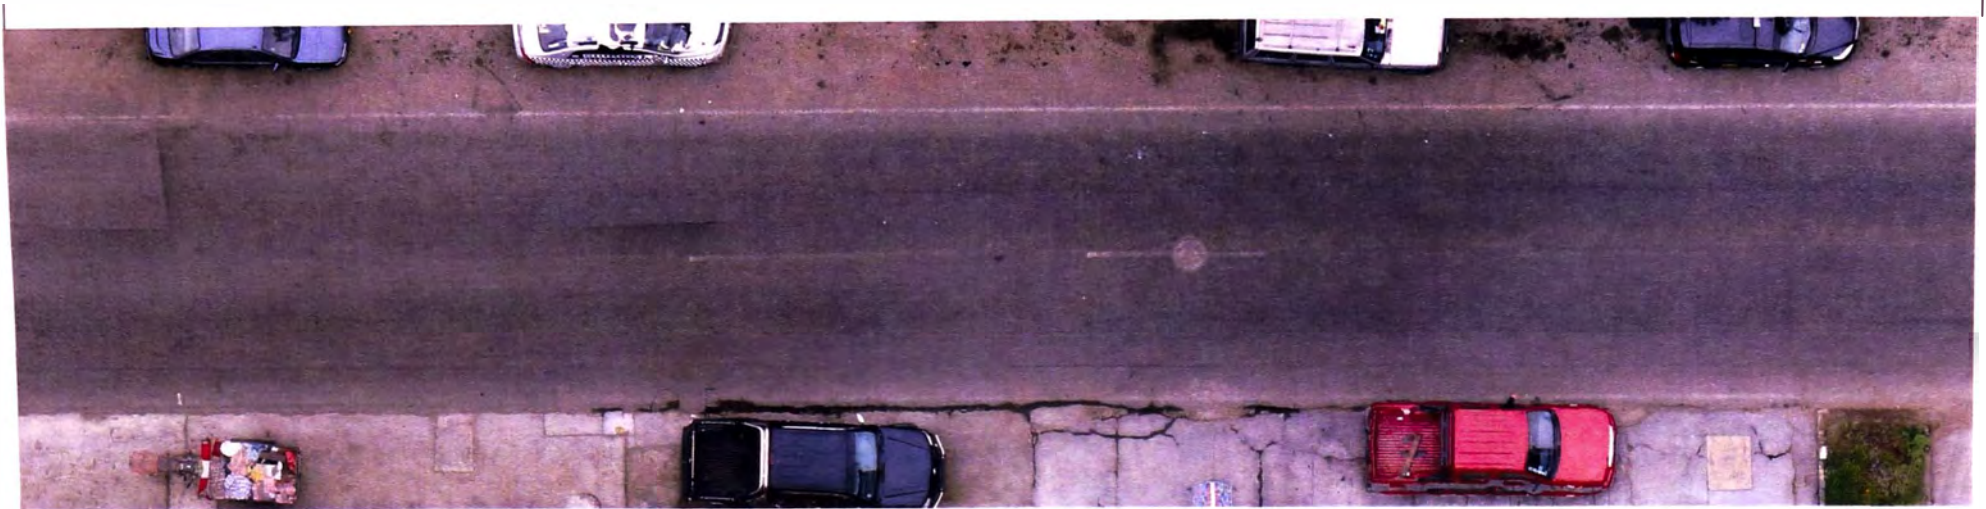

LEYENDA					
PIEL DE COCODRILO		PARCHEO		GRIETAS EN BLOQUE	
GRIETAS LONG. Y TRANSV.		HUECOS		GRIETA DE BORDE	



UNIVERSIDAD NACIONAL DE INGENIERÍA  
FACULTAD DE INGENIERIA CIVIL

EVALUACIÓN SUPERFICIAL DE LAS CUADRAS 8-10 DE LA  
AV. SEPARADORA INDUSTRIAL

ESCALA :  
1:150

ELABORADO POR : BACH. JORGE OMAR CRUZ TORIBIO

LAMINA :

PLANO : REGISTRO DE FALLAS DEL PAVIMENTO FLEXIBLE



UM 06

PROGRESIVA : KM 0+200 - KM 0+240

# ORTOFOTO

Km 0+240

Km 0+280

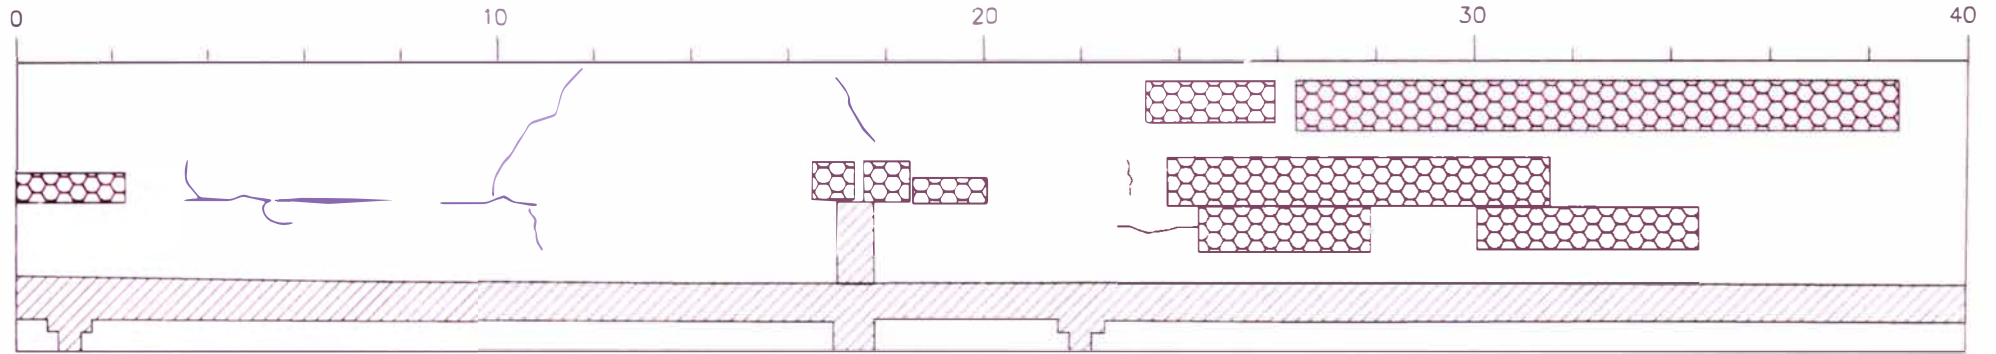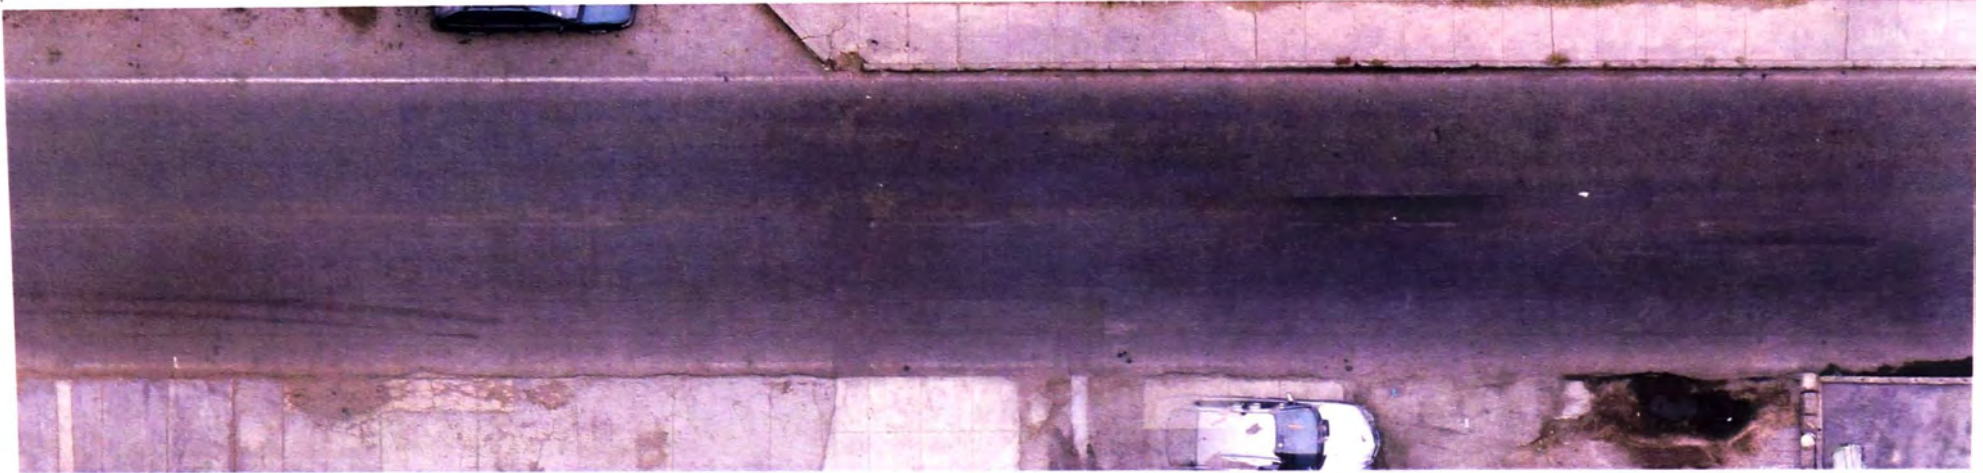

LEYENDA			
PIEL DE COCODRILO		PARCHEO	
GRIETAS LONG. Y TRANSV.		HUECOS	
		GRIETAS EN BLOQUE	
		GRIETA DE BORDE	



UNIVERSIDAD NACIONAL DE INGENIERÍA  
FACULTAD DE INGENIERÍA CIVIL

EVALUACIÓN SUPERFICIAL DE LAS CUADRAS 8-10 DE LA  
AV. SEPARADORA INDUSTRIAL

ESCALA :  
1:150

ELABORADO POR : BACH. JORGE OMAR CRUZ TORIBIO

LAMINA :

PLANO : REGISTRO DE FALLAS DEL PAVIMENTO FLEXIBLE



UM 07

PROGRESIVA : KM 0+240 - KM 0+280

# ORTOFOTO

Km 0+280

Km 0+320

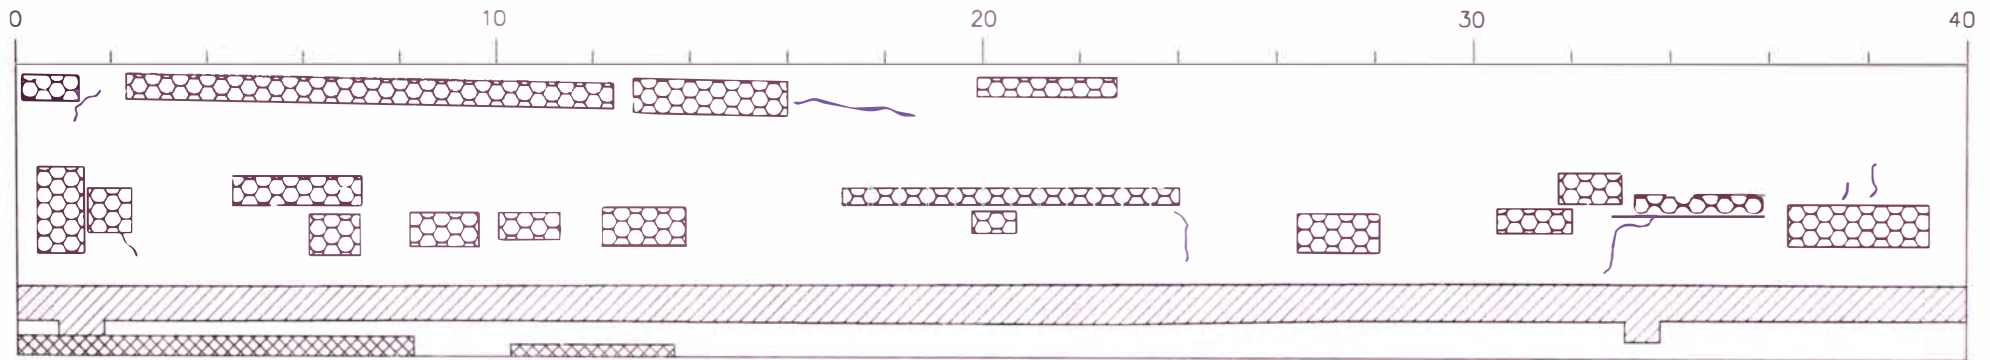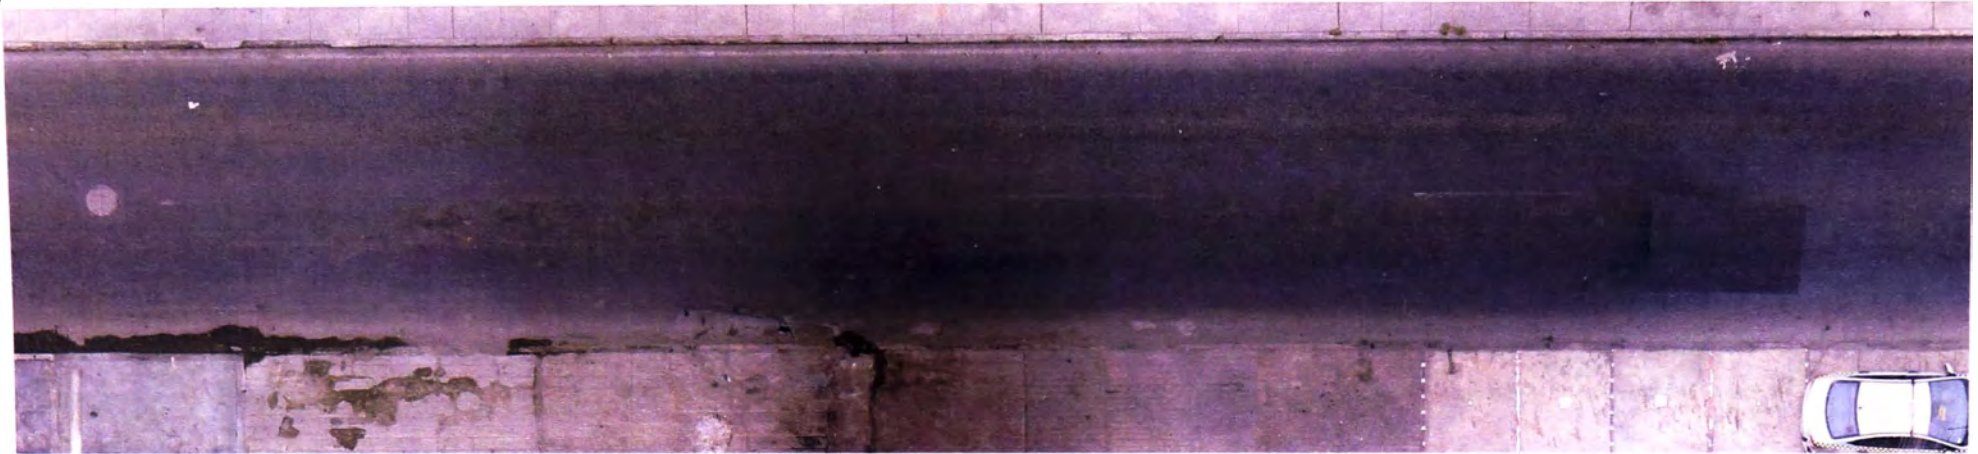

## LEYENDA

PIEL DE  
COCODRILO



PARCHEO



GRIETAS EN  
BLOQUE



GRIETAS LONG.  
Y TRANSV.



HUECOS



GRIETA DE  
BORDE



UNIVERSIDAD NACIONAL DE INGENIERÍA  
FACULTAD DE INGENIERÍA CIVIL

EVALUACIÓN SUPERFICIAL DE LAS CUADRAS 8-10 DE LA  
AV. SEPARADORA INDUSTRIAL

ESCALA :  
1:150

ELABORADO POR : BACH. JORGE OMAR CRUZ TORIBIO

LAMINA :

PLANO : REGISTRO DE FALLAS DEL PAVIMENTO FLEXIBLE

UM 08


PROGRESIVA : KM 0+280 - KM 0+320



Km 0+320

# ORTOFOTO

Km 0+360

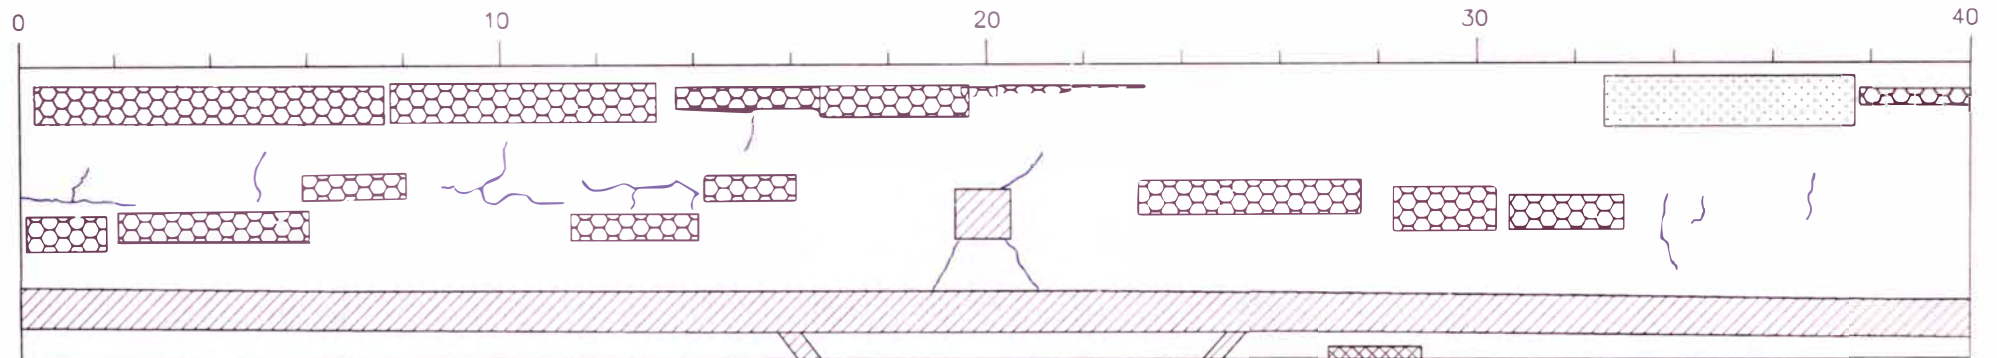


LEYENDA					
PIEL DE COCODRILO		PARCHEO		GRIETAS EN BLOQUE	
GRIETAS LONG. Y TRANSV.		HUECOS		GRIETA DE BORDE	

	UNIVERSIDAD NACIONAL DE INGENIERÍA FACULTAD DE INGENIERÍA CIVIL	ESCALA : 1:150
EVALUACIÓN SUPERFICIAL DE LAS CUADRAS 8-10 DE LA AV. SEPARADORA INDUSTRIAL		LAMINA :
ELABORADO POR :	BACH. JORGE OMAR CRUZ TORIBIO	UM 09
PLANO :	REGISTRO DE FALLAS DEL PAVIMENTO FLEXIBLE	
PROGRESIVA :	KM 0+320 - KM 0+360	

# ORTOFOTO

Km 0+360

Km 0+400

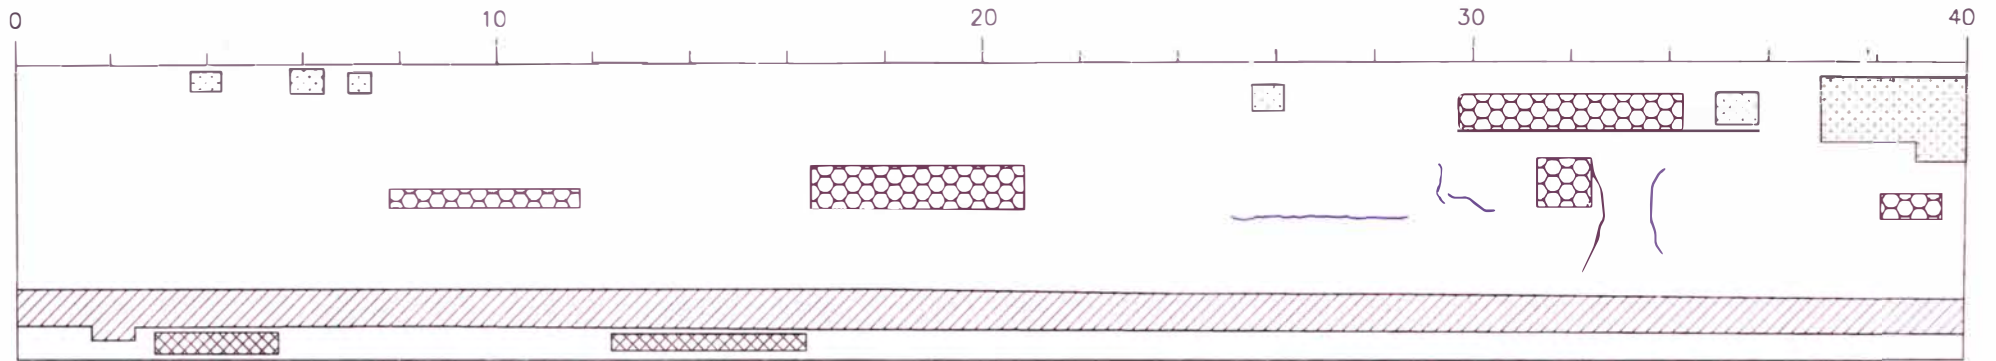

LEYENDA					
PIEL DE COCODRILO		PARCHEO		GRIETAS EN BLOQUE	
GRIETAS LONG. Y TRANSV.		HUECOS		GRIETA DE BORDE	



UNIVERSIDAD NACIONAL DE INGENIERÍA  
FACULTAD DE INGENIERÍA CIVIL

EVALUACIÓN SUPERFICIAL DE LAS CUADRAS 8-10 DE LA  
AV. SEPARADORA INDUSTRIAL

ESCALA :  
1:150

ELABORADO POR : BACH. JORGE OMAR CRUZ TORIBIO

LAMINA :

PLANO : REGISTRO DE FALLAS DEL PAVIMENTO FLEXIBLE


UM 10

PROGRESIVA : KM 0+360 - KM 0+400

# ORTOFOTO

Km 0+400

Km 0+440

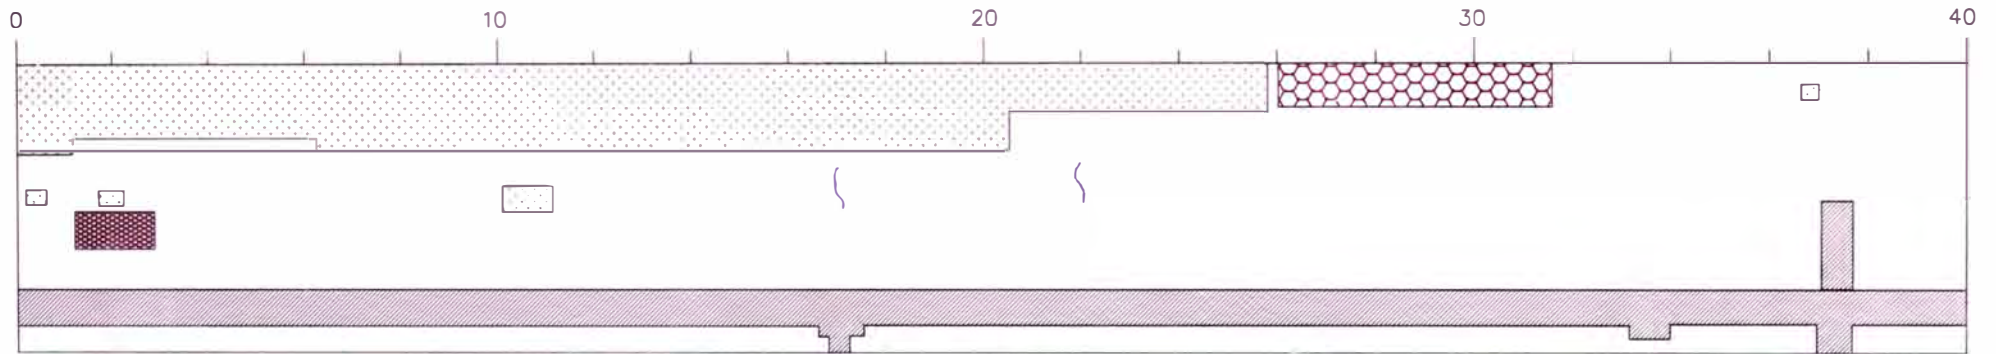

## LEYENDA

PIEL DE COCODRILO		PARCHEO		GRIETAS EN BLOQUE	
GRIETAS LONG. Y TRANSV.		HUECOS		GRIETA DE BORDE	



UNIVERSIDAD NACIONAL DE INGENIERÍA  
FACULTAD DE INGENIERÍA CIVIL

EVALUACIÓN SUPERFICIAL DE LAS CUADRAS 8-10 DE LA  
AV. SEPARADORA INDUSTRIAL

ESCALA :  
1:150

ELABORADO POR : BACH. JORGE OMAR CRUZ TORIBIO

LAMINA :

PLANO  
REGISTRO DE FALLAS DEL PAVIMENTO FLEXIBLE



UM 11

PROGRESIVA : KM 0+400 - KM 0+440

# ORTOFOTO

Km 0+440

Km 0+480

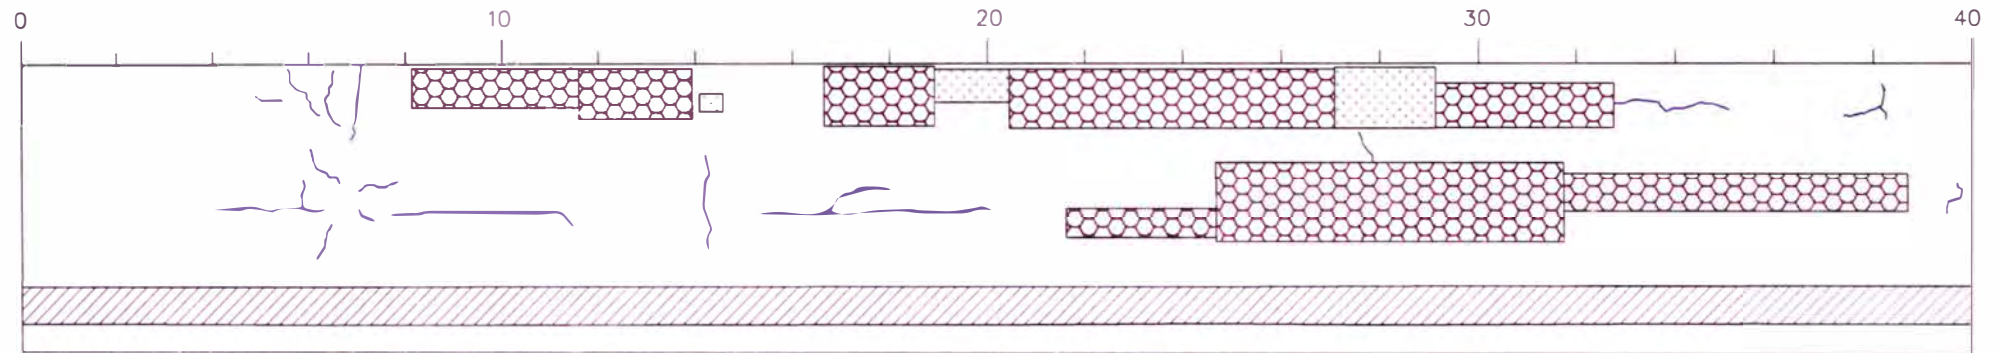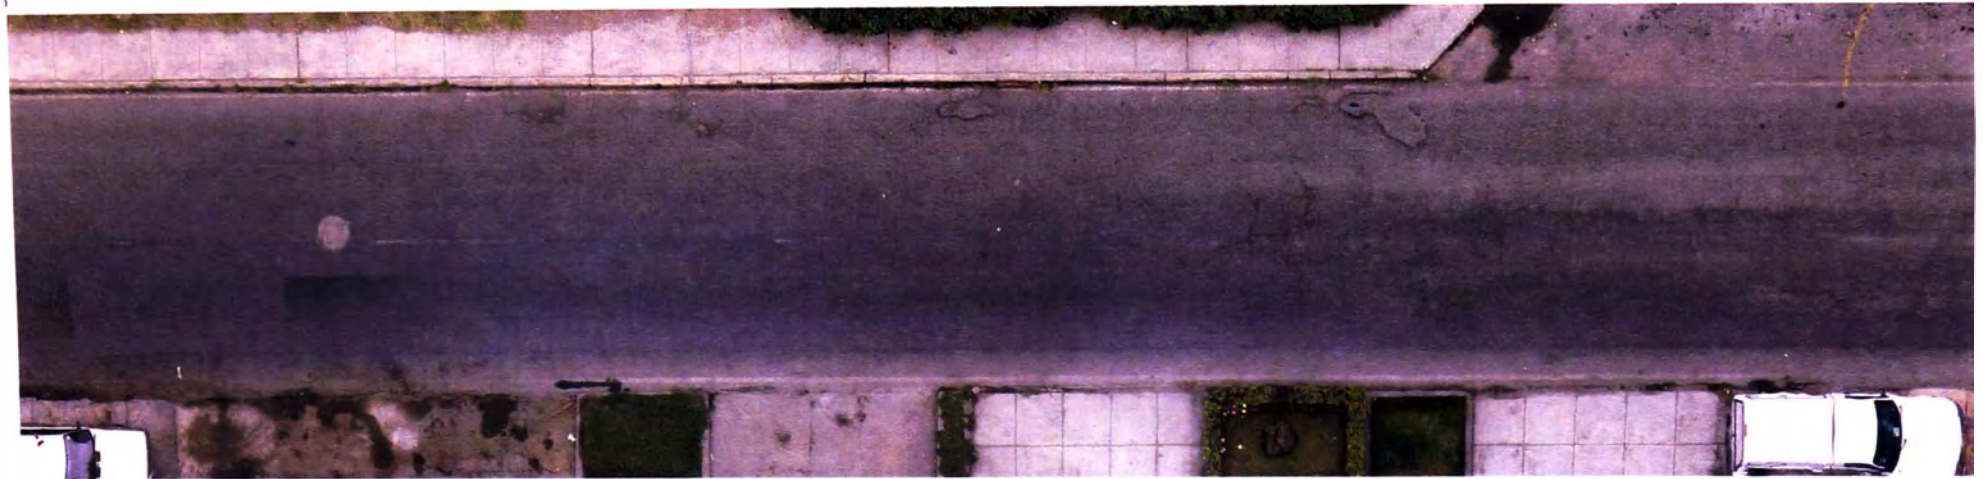

LEYENDA			
PIEL DE COCODRILO		PARCHEO	
GRIETAS LONG. Y TRANSV.		HUECOS	
		GRIETA DE BORDE	
		GRIETAS EN BLOQUE	



UNIVERSIDAD NACIONAL DE INGENIERÍA  
FACULTAD DE INGENIERÍA CIVIL

EVALUACIÓN SUPERFICIAL DE LAS CUADRAS 8-10 DE LA  
AV. SEPARADORA INDUSTRIAL

ESCALA :  
1:150

ELABORADO POR : BACH. JORGE OMAR CRUZ TORIBIO

LAMINA :

PLANO : REGISTRO DE FALLAS DEL PAVIMENTO FLEXIBLE


UM 12

PROGRESIVA : KM 0+440 - KM 0+480

# ORTOFOTO

Km 0+480

Km 0+510

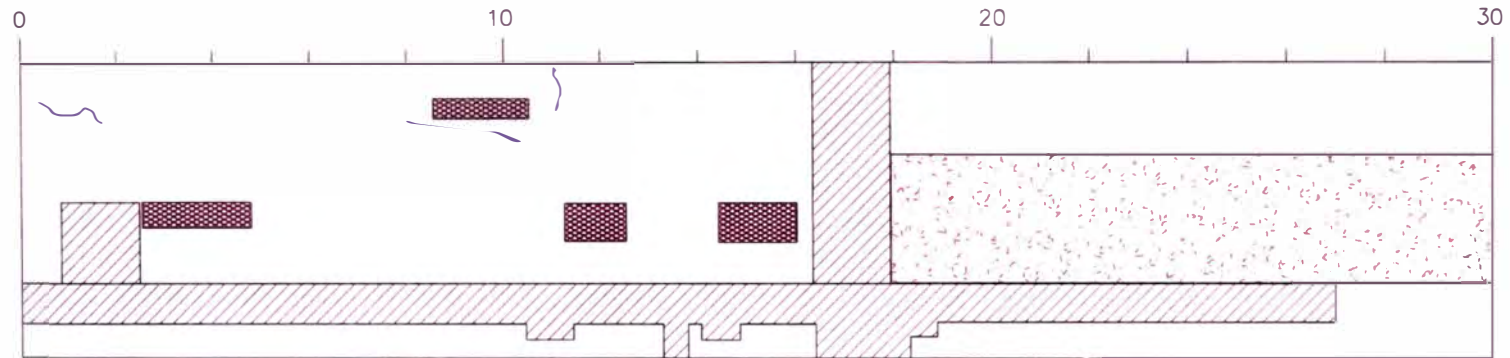

LEYENDA					
PIEL DE COCODRILO		PARCHEO		AGREGADOS PULIDOS	
GRIETAS LONG. Y TRANSV.		HUECOS		GRIETA DE BORDE	



UNIVERSIDAD NACIONAL DE INGENIERÍA  
FACULTAD DE INGENIERÍA CIVIL

EVALUACIÓN SUPERFICIAL DE LAS CUADRAS 8-10 DE LA  
AV. SEPARADORA INDUSTRIAL

ESCALA :  
1:150

ELABORADO POR : BACH. JORGE OMAR CRUZ TORIBIO


LAMINA :

PLANO : REGISTRO DE FALLAS DEL PAVIMENTO FLEXIBLE

UM 13

PROGRESIVA : KM 0+480 - KM 0+510


**UBICACION**

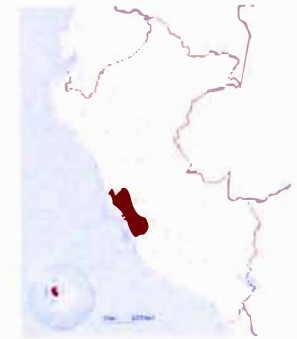


**LEYENDA**

86 - 100	EXCELENTE	
71 - 85	MUY BUENO	
56 - 70	BUENO	
41 - 55	REGULAR	
26 - 40	POBRE	
11 - 25	MUY POBRE	
0 - 10	FALLADO	

**ESCALA GRÁFICA**

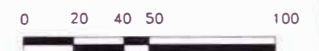

<b>TRANSITABILIDAD</b>	B.	REG	REG	MAL	MAL	B	REG	B	REG	REG	REG	REG	B
<b>VALOR DE PCI</b>	54	12	39	10	18	42	32	44	24	25	12	11	58
<b>CONDICIÓN DEL PAVIMENTO</b>	REG	MP	POB	FDO	MP	REG	POB	REG	MP	MP	MP	MP	B

 UNIVERSIDAD NACIONAL DE INGENIERÍA FACULTAD DE INGENIERÍA CIVIL		ESCALA 1:2000
EVALUACIÓN SUPERFICIAL DE LAS CUADRAS 8-10 DE LA AV. SEPARADORA INDUSTRIAL		LAMINA <b>PL-1</b>
ELABORADO POR	BACH. JORGE OMAR CRUZ TORIBIO	
PLANO	PLANO GENERAL DE EVALUACIÓN PCI	
PROGRESIVA	KM 0+000 - KM 0+510	