




CENTRO URBANO DE CANTA

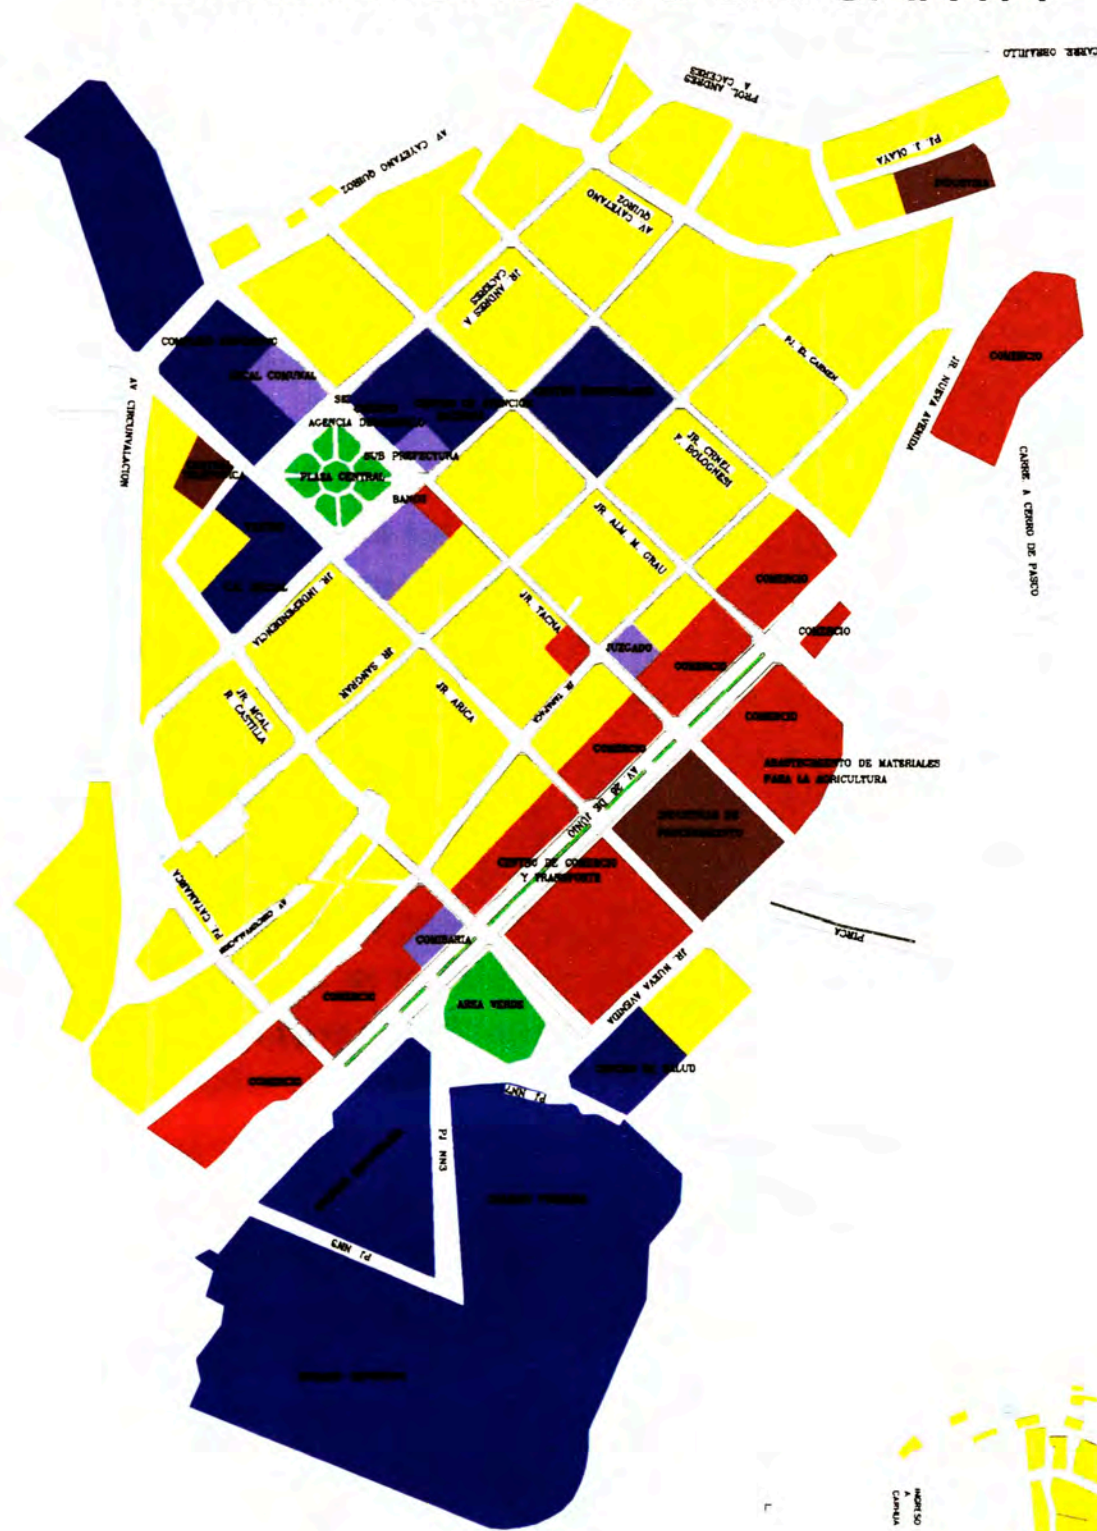

ALDEA DE OBRAJILLO

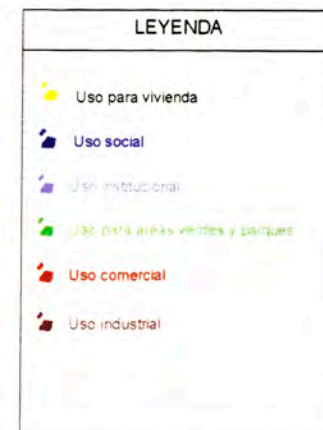


ALDEA DE PARIAMARCA

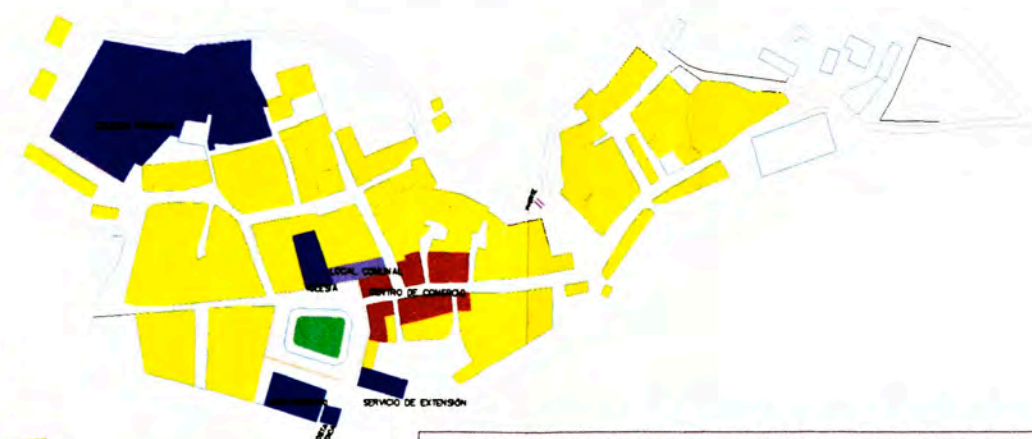

ALDEA DE CARHUA



UNIVERSIDAD NACIONAL DE INGENIERÍA		
Facultad de Ingeniería Civil		
Departamento Académico de Construcción		
Título: LINEAMIENTOS PARA EL DESARROLLO DEL DISTRITO DE CANTA, DEPARTAMENTO DE LIMA		
Tealista: Henry Córdova Martínez	Asesor: MG PUR Ing. Nemesio Canelo A.	Co Asesor: Ing. Francisco Montero Córdova
Esc : 1/ 4 000	Propuesta de estructuración escalonada (Aldeas y centro urbano)	Lámina : VII - 2

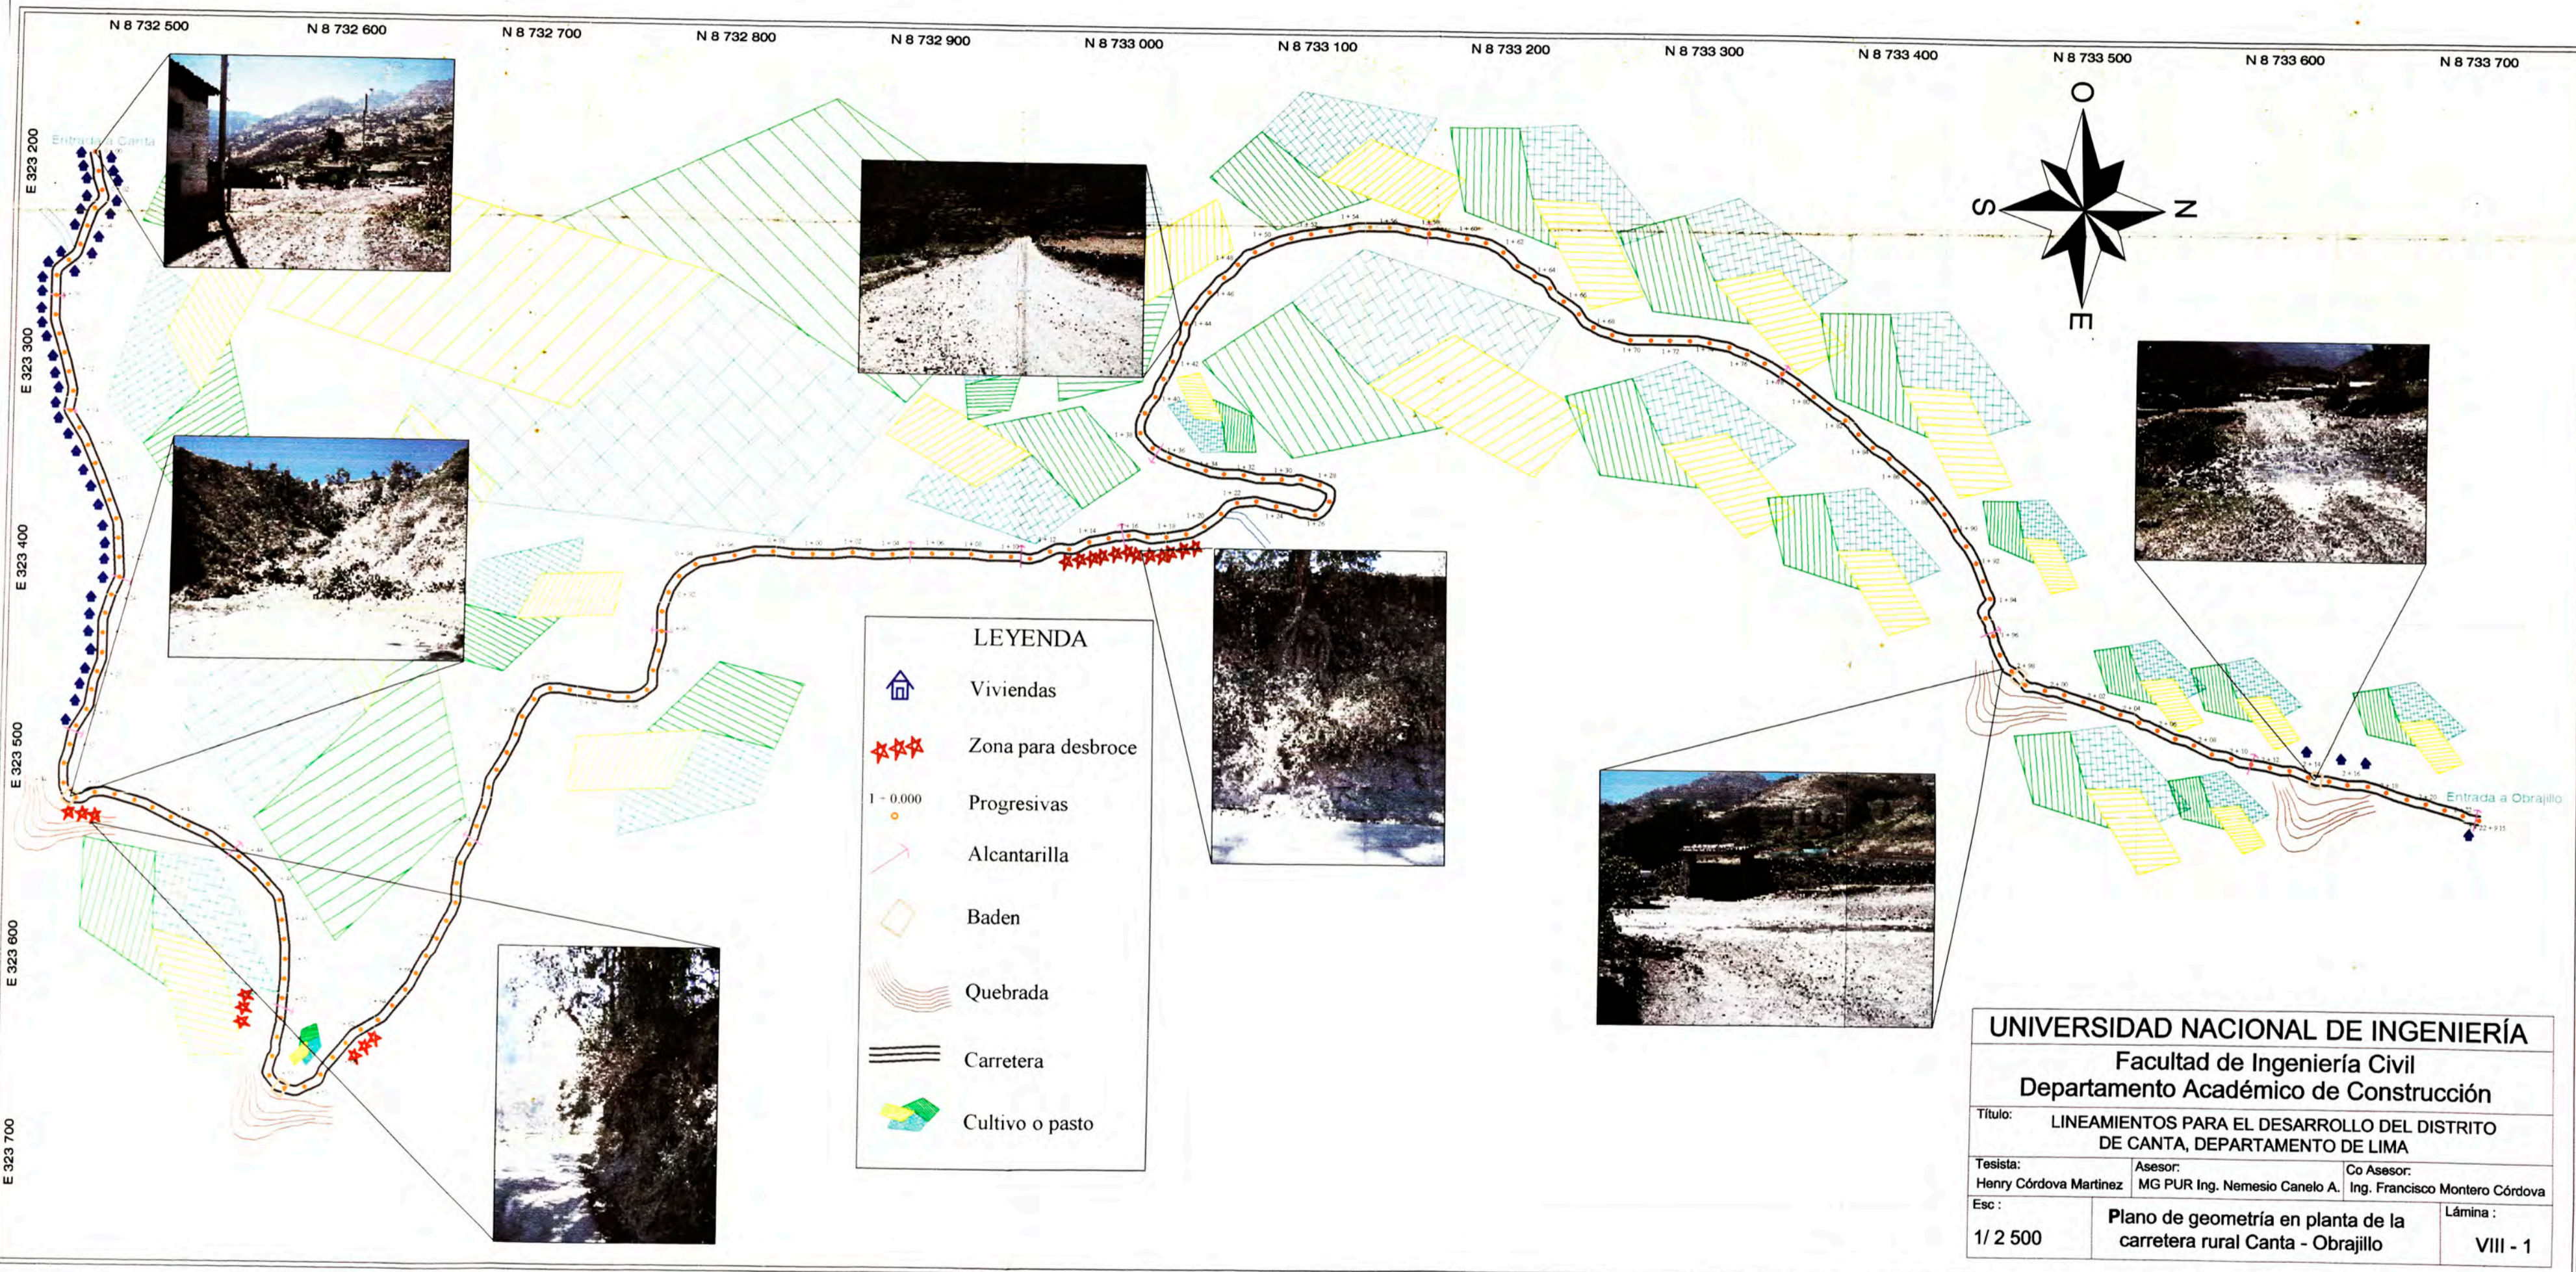

LEYENDA

	Viviendas
	Zona para desbroce
	Progresivas
	Alcantarilla
	Baden
	Quebrada
	Carretera
	Cultivo o pasto

UNIVERSIDAD NACIONAL DE INGENIERÍA		
Facultad de Ingeniería Civil		
Departamento Académico de Construcción		
Título: LINEAMIENTOS PARA EL DESARROLLO DEL DISTRITO DE CANTA, DEPARTAMENTO DE LIMA		
Tesisista:	Asesor:	Co Asesor:
Henry Córdova Martínez	MG PUR Ing. Nemesio Canelo A.	Ing. Francisco Montero Córdova
Esc :	Plano de geometría en planta de la carretera rural Canta - Obrajillo	Lámina :
1/ 2 500		VIII - 1