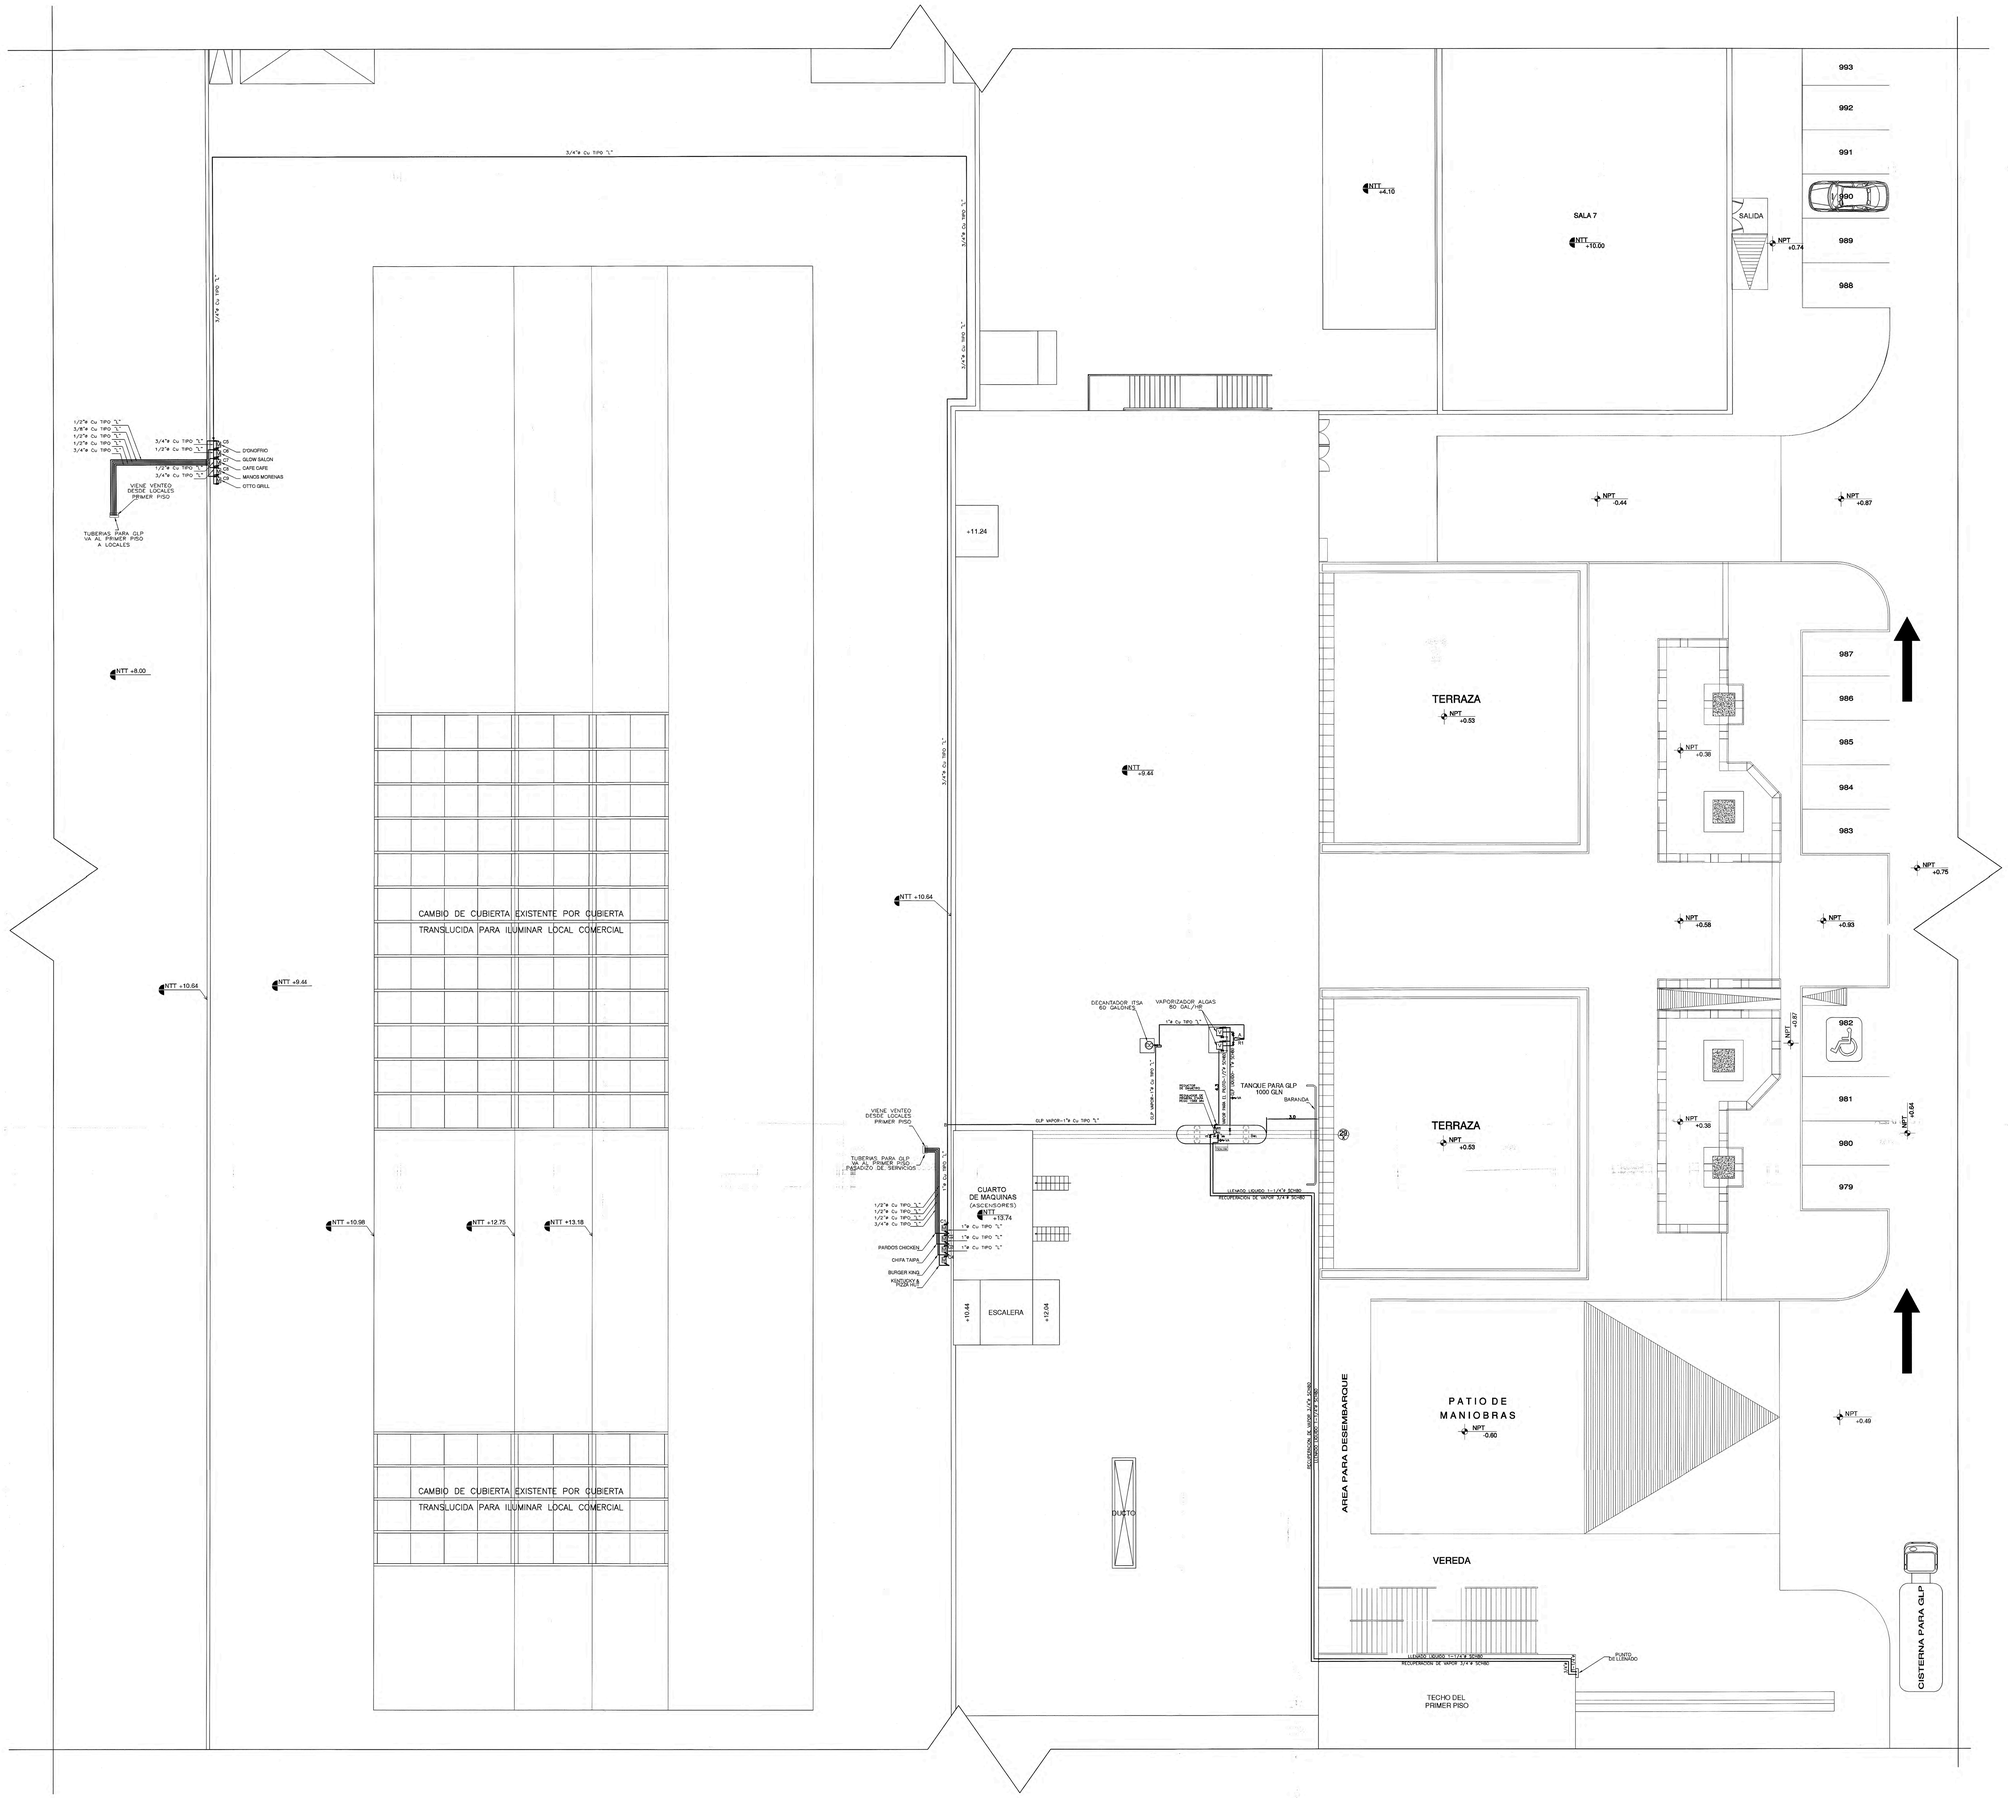

LEYENDA ACCESORIOS DEL TANQUE PARA GLP

SIMBOLO	DESCRIPCION
VLL	VALVULA DE LLENADO
MV	MULTIVALVULA
VS	VALVULA DE SEGURIDAD
VCHK	VALVULA CHECKLOCK
MN	MEDIDOR DE NIVEL
M	MANOMETRO

LEYENDA ACCESORIOS PARA TUBERIA DE GLP VAPORIZADORES Y DECANTADOR

——	TUBERIA PARA GLP (COBRE TIPO "L" SOLDADA O ACERO)
⋈	VALVULA DE CIERRE RAPIDO
VA	VALVULA DE ALIVIO HIDROSTATICO
R1	REGULACION DE PRESION PRIMERA ETAPA
R2	REGULACION DE PRESION SEGUNDA ETAPA
R3	REGULACION DE PRESION TERCERA ETAPA
M	MEDIDOR DE FUJO (CONSUMO)

TANQUE PARA GLP
TANQUE 1,000 gln.
VAPORIZADORES (2)
Capacidad: 80 gln/hr c/u.
DECANTADOR
Capacidad: 60 gln ó 227.21 lt.

DISEÑO: BACH. TAREX ROJAS DAVILA			
PROYECTO: CONSUMIDOR DIRECTO DE GLP			LAMINA: IGLP-01
PLANO: RED DE DISTRIBUCION PARA GLP-TECHO LOCATARIOS			
DIRECCION: PROLONGACION PASEO DE LA REPUBLICA S/N URB. MATELLINI–DISTRITO DE CHORRILLOS PROVINCIA Y DEPARTAMENTO DE LIMA			
DIBUJADO POR: T.R.D.	FECHA: MAY-2007	ESCALA: 1/125	REVISADO POR: F.C.A.

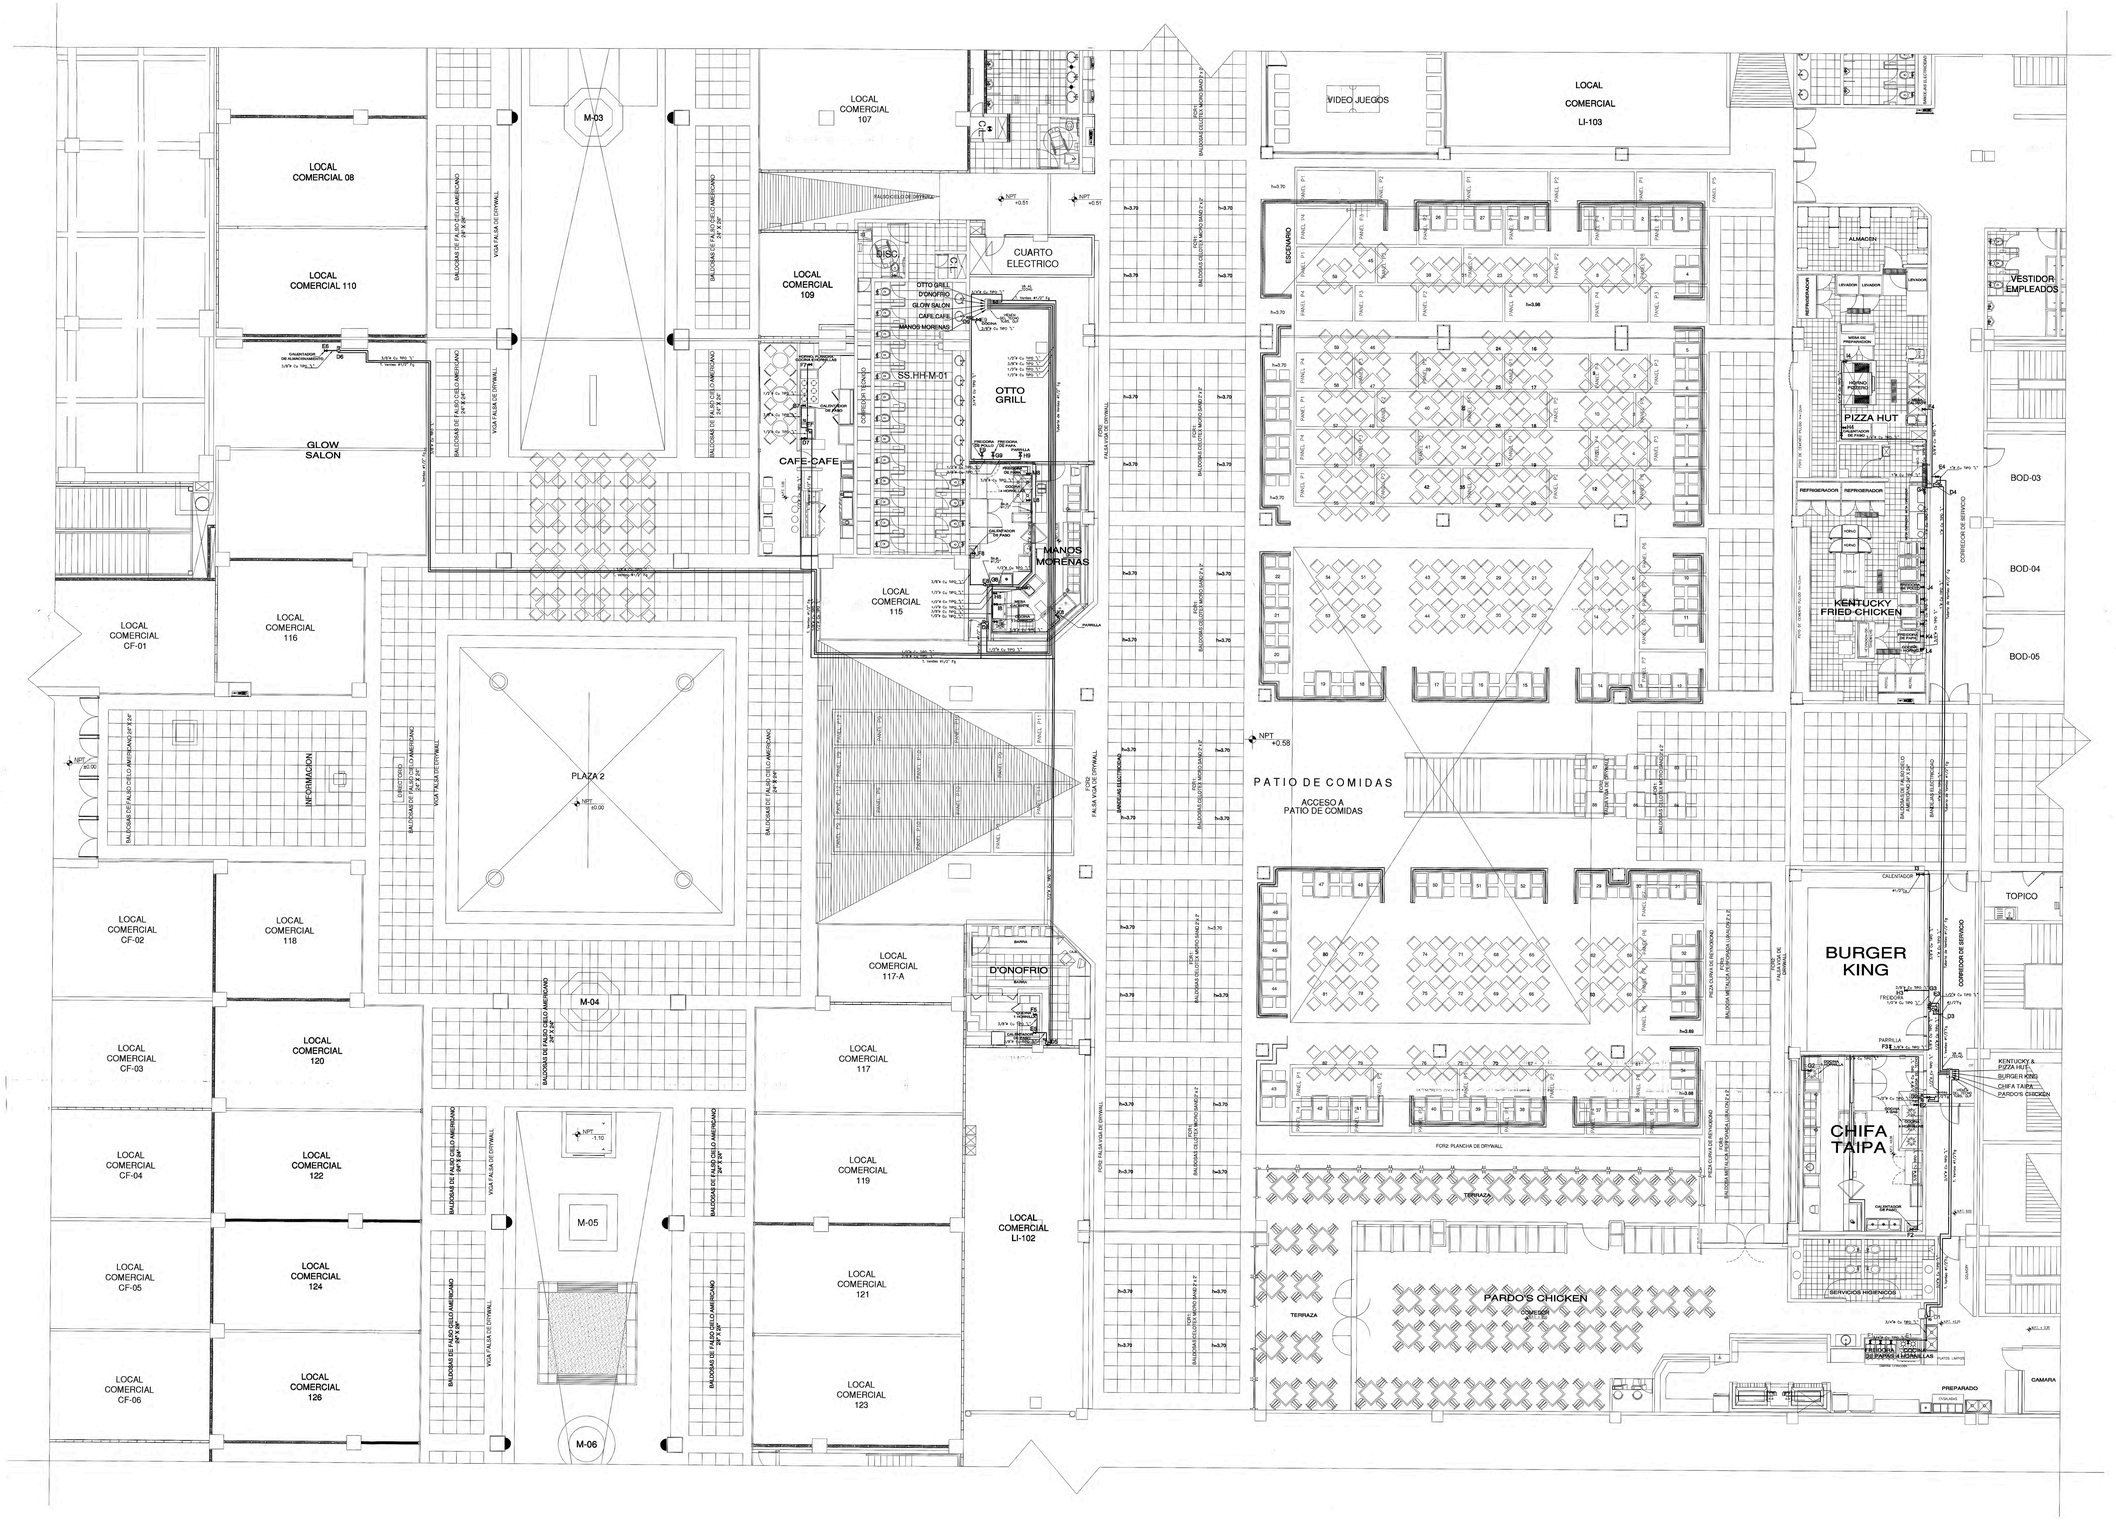

LEYENDA DE ACCESORIOS DEL TANQUE Y TUBERIA PARA GLP

——	TUBERIA PARA GLP (COBRE TIPO "L" O ACERO)
	VALVULA DE CIERRE RAPIDO
R1	REGULACION DE PRESION PRIMERA ETAPA
R2	REGULACION DE PRESION SEGUNDA ETAPA
R3	REGULACION DE PRESION TERCERA ETAPA
M	MEDIDOR DE FUJO (CONSUMO)

DISEÑO: BACH. TAREX ROJAS DAVILA			LAMINA: IGLP-02
PROYECTO: CONSUMIDOR DIRECTO DE GLP			
PLANO: RED DE DISTRIBUCION LOCATORIOS METRO-PRIMER PISO			
DIRECCION: PROLONGACION PASEO DE LA REPUBLICA S/N URB. MATELLINI–DISTRITO DE CHORILLOS PROVINCIA Y DEPARTAMENTO DE LIMA			
DIBUJADO POR: T.R.D.	FECHA: MAY-2007	ESCALA: 1/100	REVISADO POR: F.C.A.

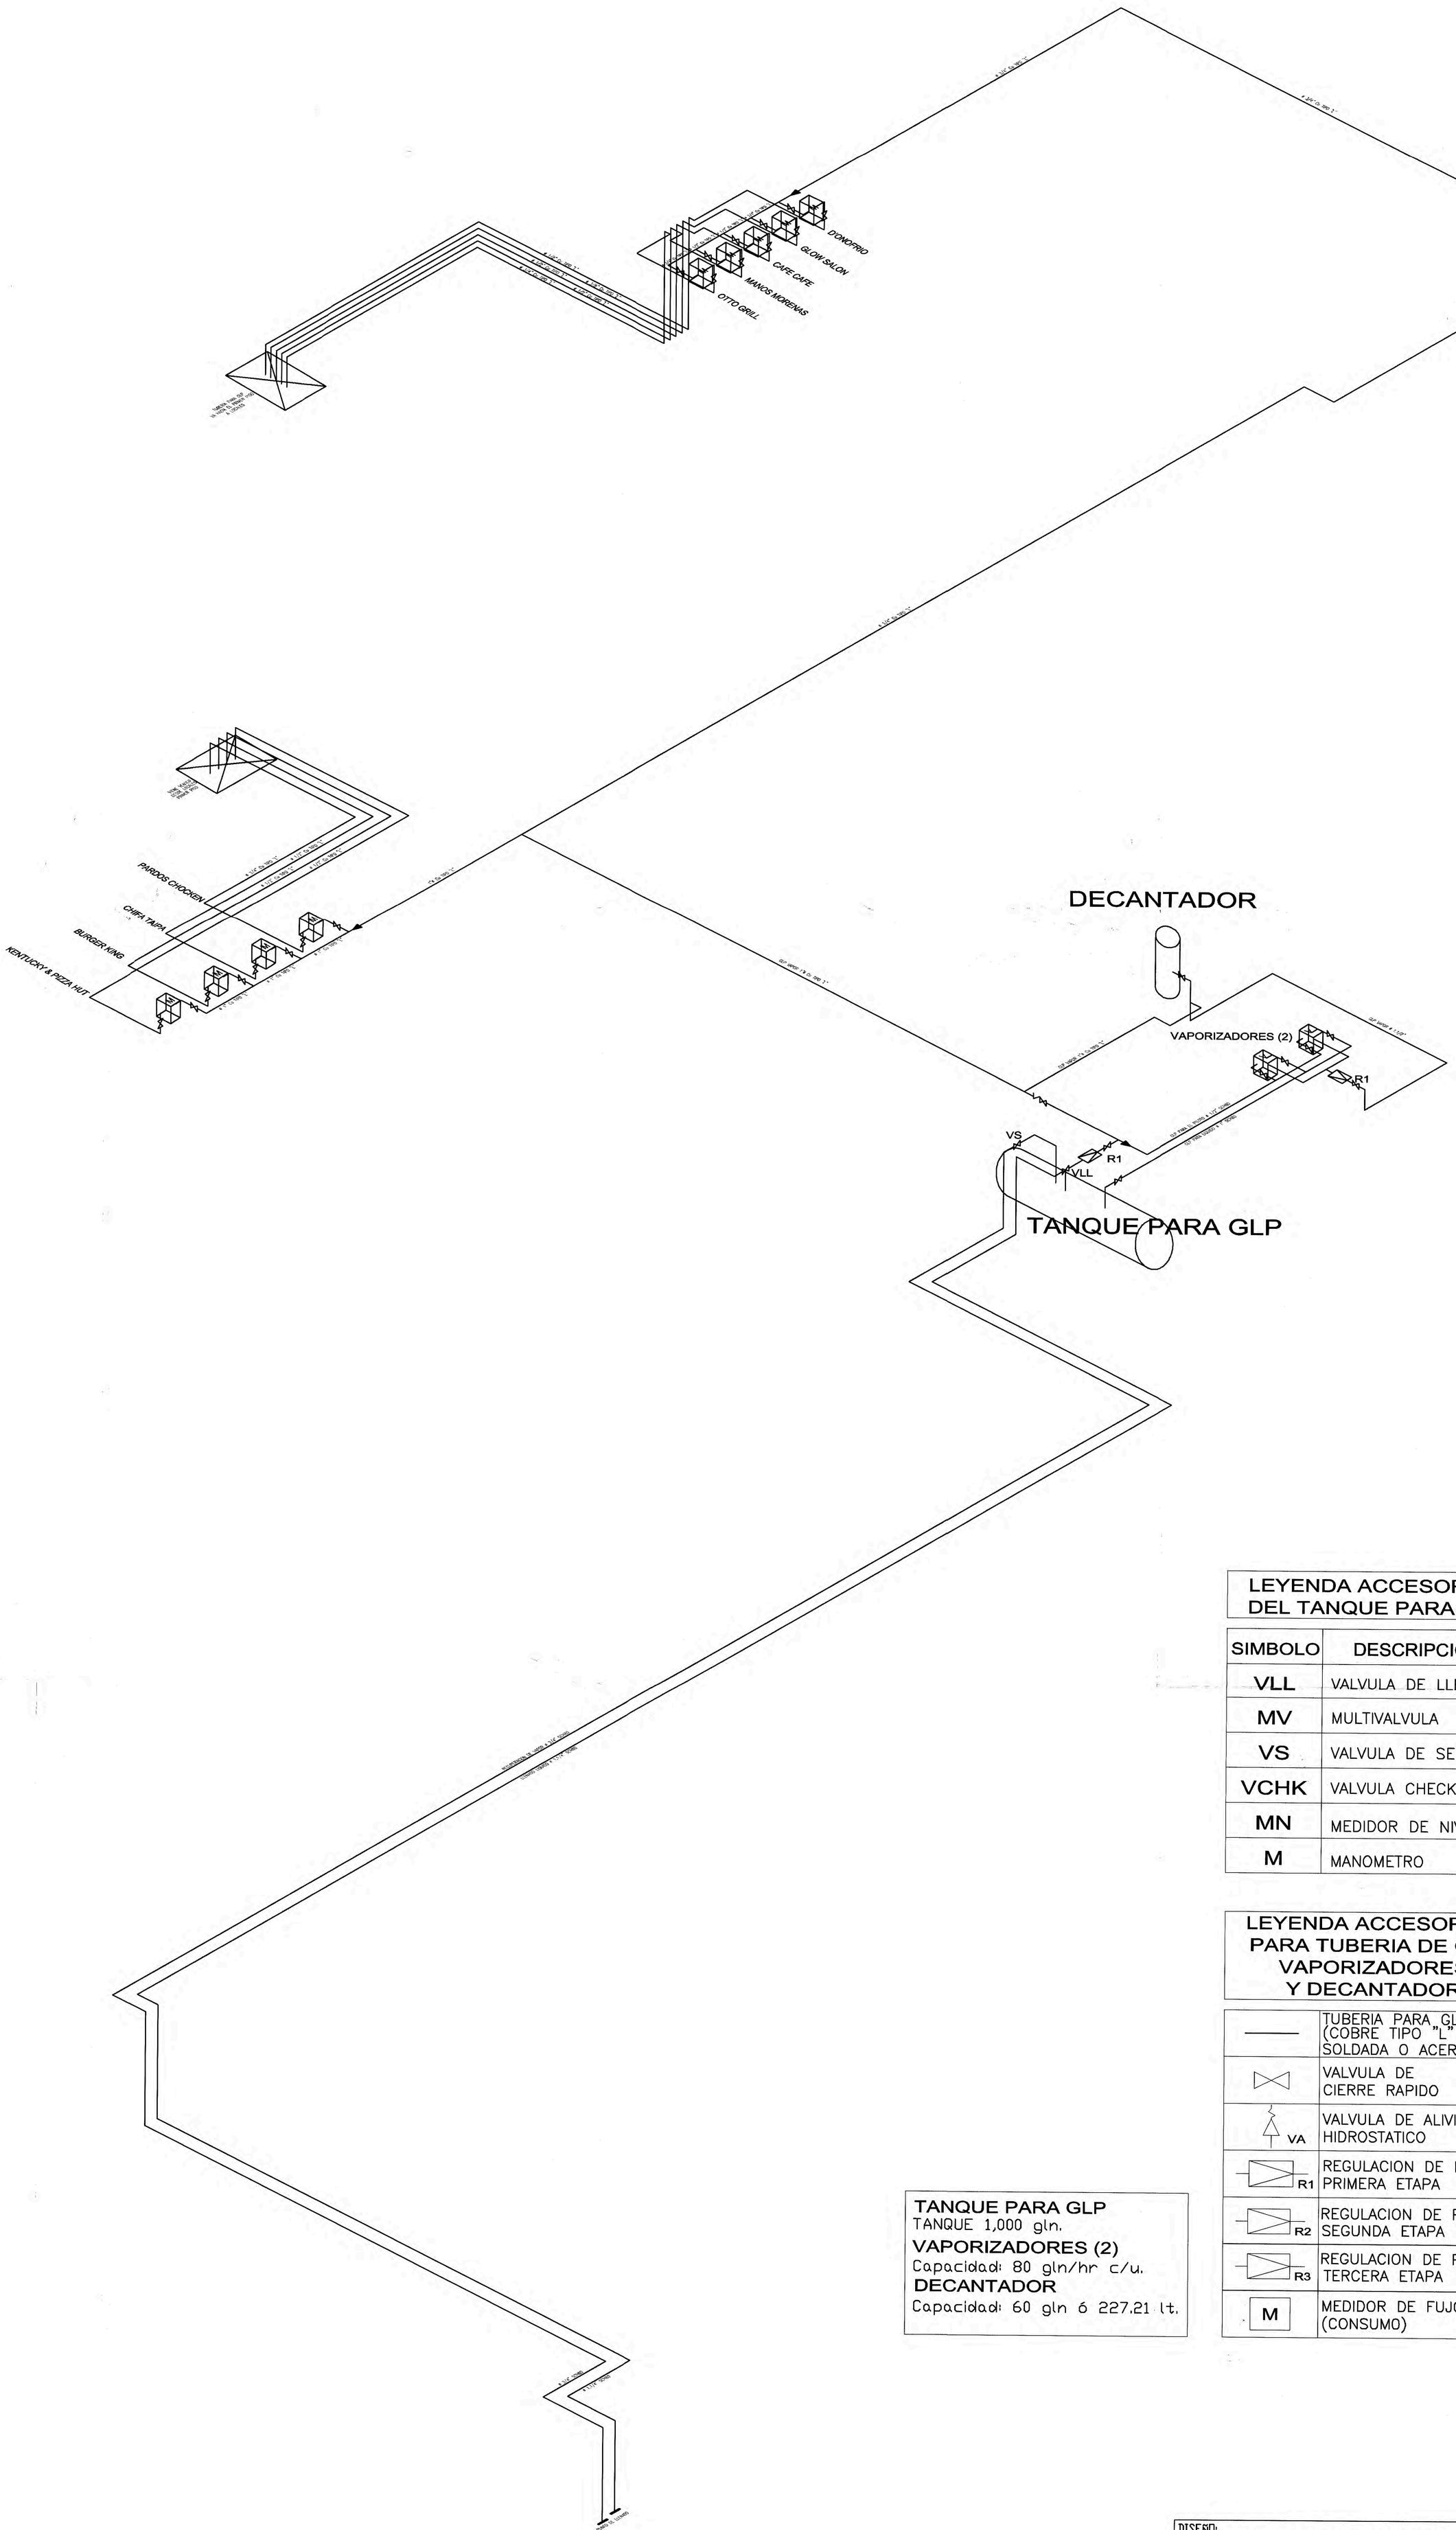

LEYENDA ACCESORIOS DEL TANQUE PARA GLP

SIMBOLO	DESCRIPCION
VLL	VALVULA DE LLENADO
MV	MULTIVALVULA
VS	VALVULA DE SEGURIDAD
VCHK	VALVULA CHECKLOCK
MN	MEDIDOR DE NIVEL
M	MANOMETRO

LEYENDA ACCESORIOS PARA TUBERIA DE GLP VAPORIZADORES Y DECANTADOR

———	TUBERIA PARA GLP (COBRE TIPO "L" SOLDADA O ACERO)
	VALVULA DE CIERRE RAPIDO
VA	VALVULA DE ALIVIO HIDROSTATICO
R1	REGULACION DE PRESION PRIMERA ETAPA
R2	REGULACION DE PRESION SEGUNDA ETAPA
R3	REGULACION DE PRESION TERCERA ETAPA
M	MEDIDOR DE FUJO (CONSUMO)

TANQUE PARA GLP
TANQUE 1,000 gln.
VAPORIZADORES (2)
Capacidad: 80 gln/hr c/u.
DECANTADOR
Capacidad: 60 gln ó 227.21 lt.

DISEÑO: BACH. TAREX ROJAS DAVILA			
PROYECTO: CONSUMIDOR DIRECTO DE GLP			LAMINA: IGLP-03
PLANO: RED DE DISTRIBUCION ISOMETRIA AZOTEA			
DIRECCION: PROLONGACION PASEO DE LA REPUBLICA S/N URB. MATELLINI-DISTRITO DE CHORILLOS PROVINCIA Y DEPARTAMENTO DE LIMA			
DIBUJADO POR: T.R.D.	FECHA: MAY-2007	ESCALA: 1/50	REVISADO POR: F.C.A.

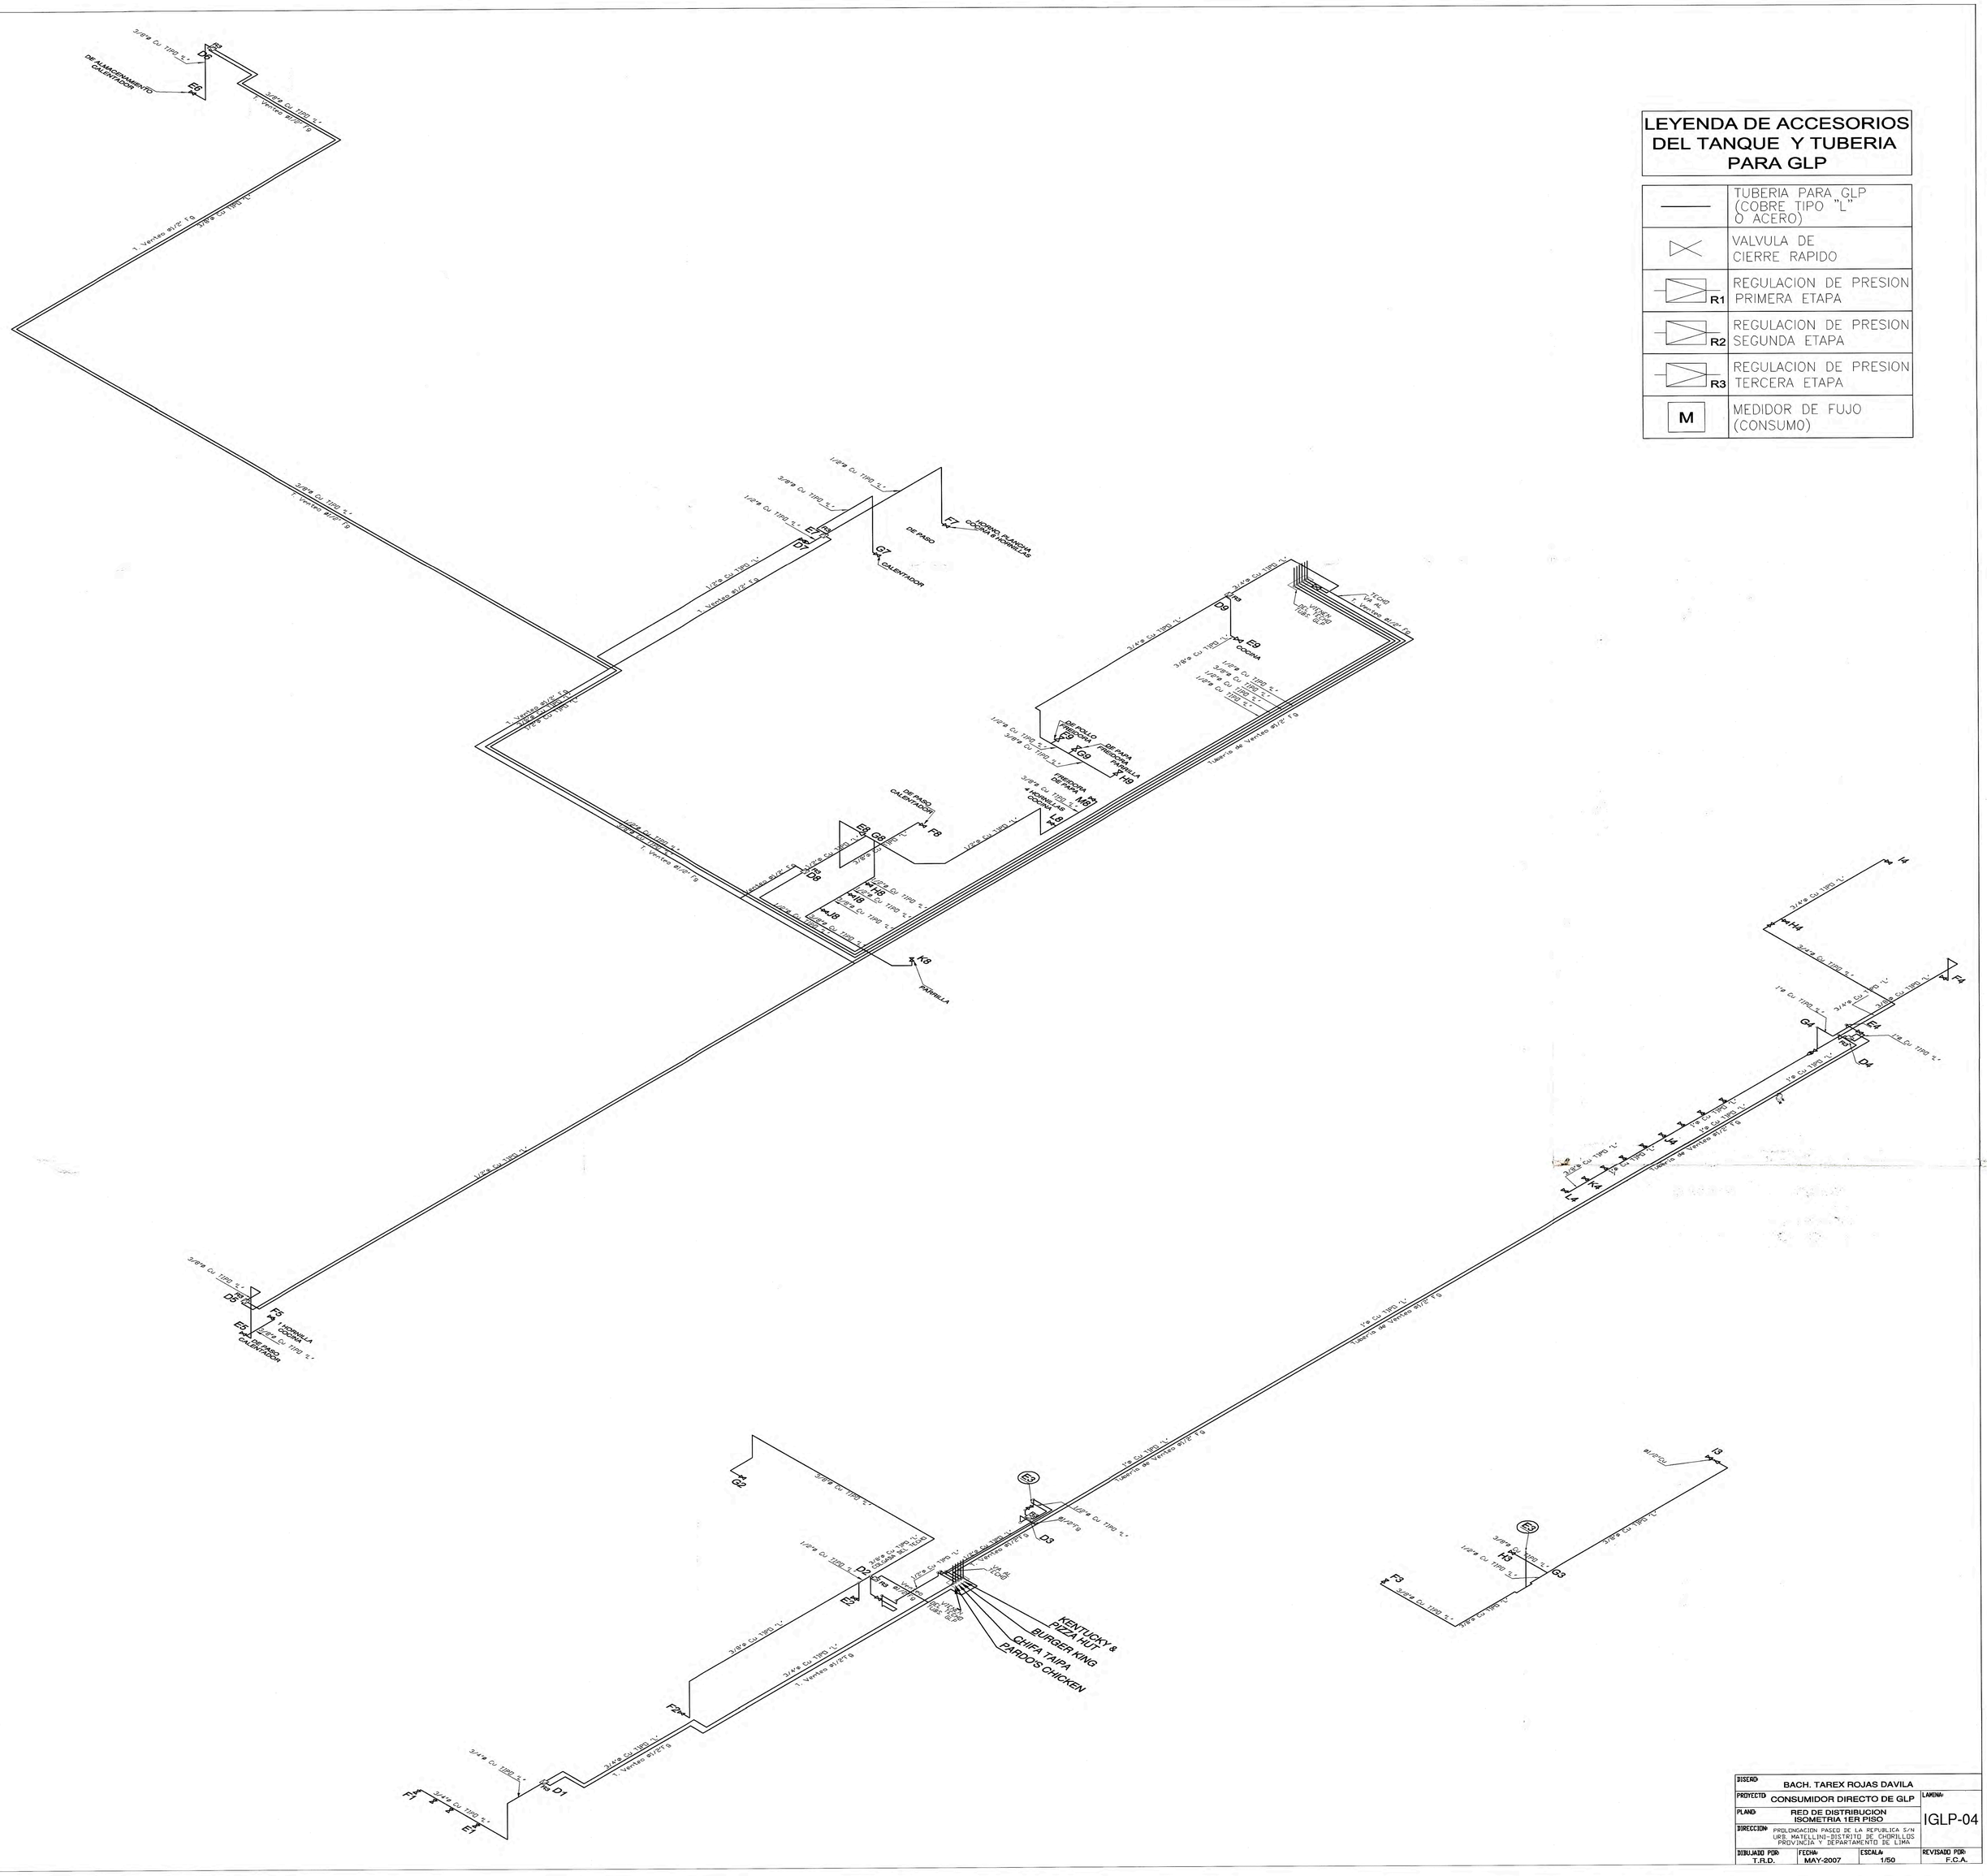
LEYENDA DE ACCESORIOS DEL TANQUE Y TUBERIA PARA GLP
TUBERIA PARA GLP (COBRE TIPO "L" O ACERO)
VALVULA DE CIERRE RAPIDO
R1 REGULACION DE PRESION PRIMERA ETAPA
R2 REGULACION DE PRESION SEGUNDA ETAPA
R3 REGULACION DE PRESION TERCERA ETAPA
M MEDIDOR DE FUJO (CONSUMO)
DE ALMACENAMIENTO CALENTADOR
HORNILLA COCINA
DE PASO CALENTADOR
DE PASO
CALENTADOR
HORNO, PLANCHA COCINA Y HORNILLAS
COCINA
PARRILLA
KENTUCKY & PIZZA HUT
BURGER KING
CHIPA TAIPA
PAPDO'S CHICKEN
DISEÑO: BACH. TAREX ROJAS DAVILA
PROYECTO: CONSUMIDOR DIRECTO DE GLP
PLANO: RED DE DISTRIBUCION ISOMETRIA 1ER PISO
DIRECCION: PROLONGACION PASEO DE LA REPUBLICA S/N URB. MATELLINI-DISTRITO DE CHORRILLOS PROVINCIA Y DEPARTAMENTO DE LIMA
DIBUJADO POR: T.R.D.
FECHA: MAY-2007
ESCALA: 1/50
REVISADO POR: F.C.A.
LAMINA: IGLP-04

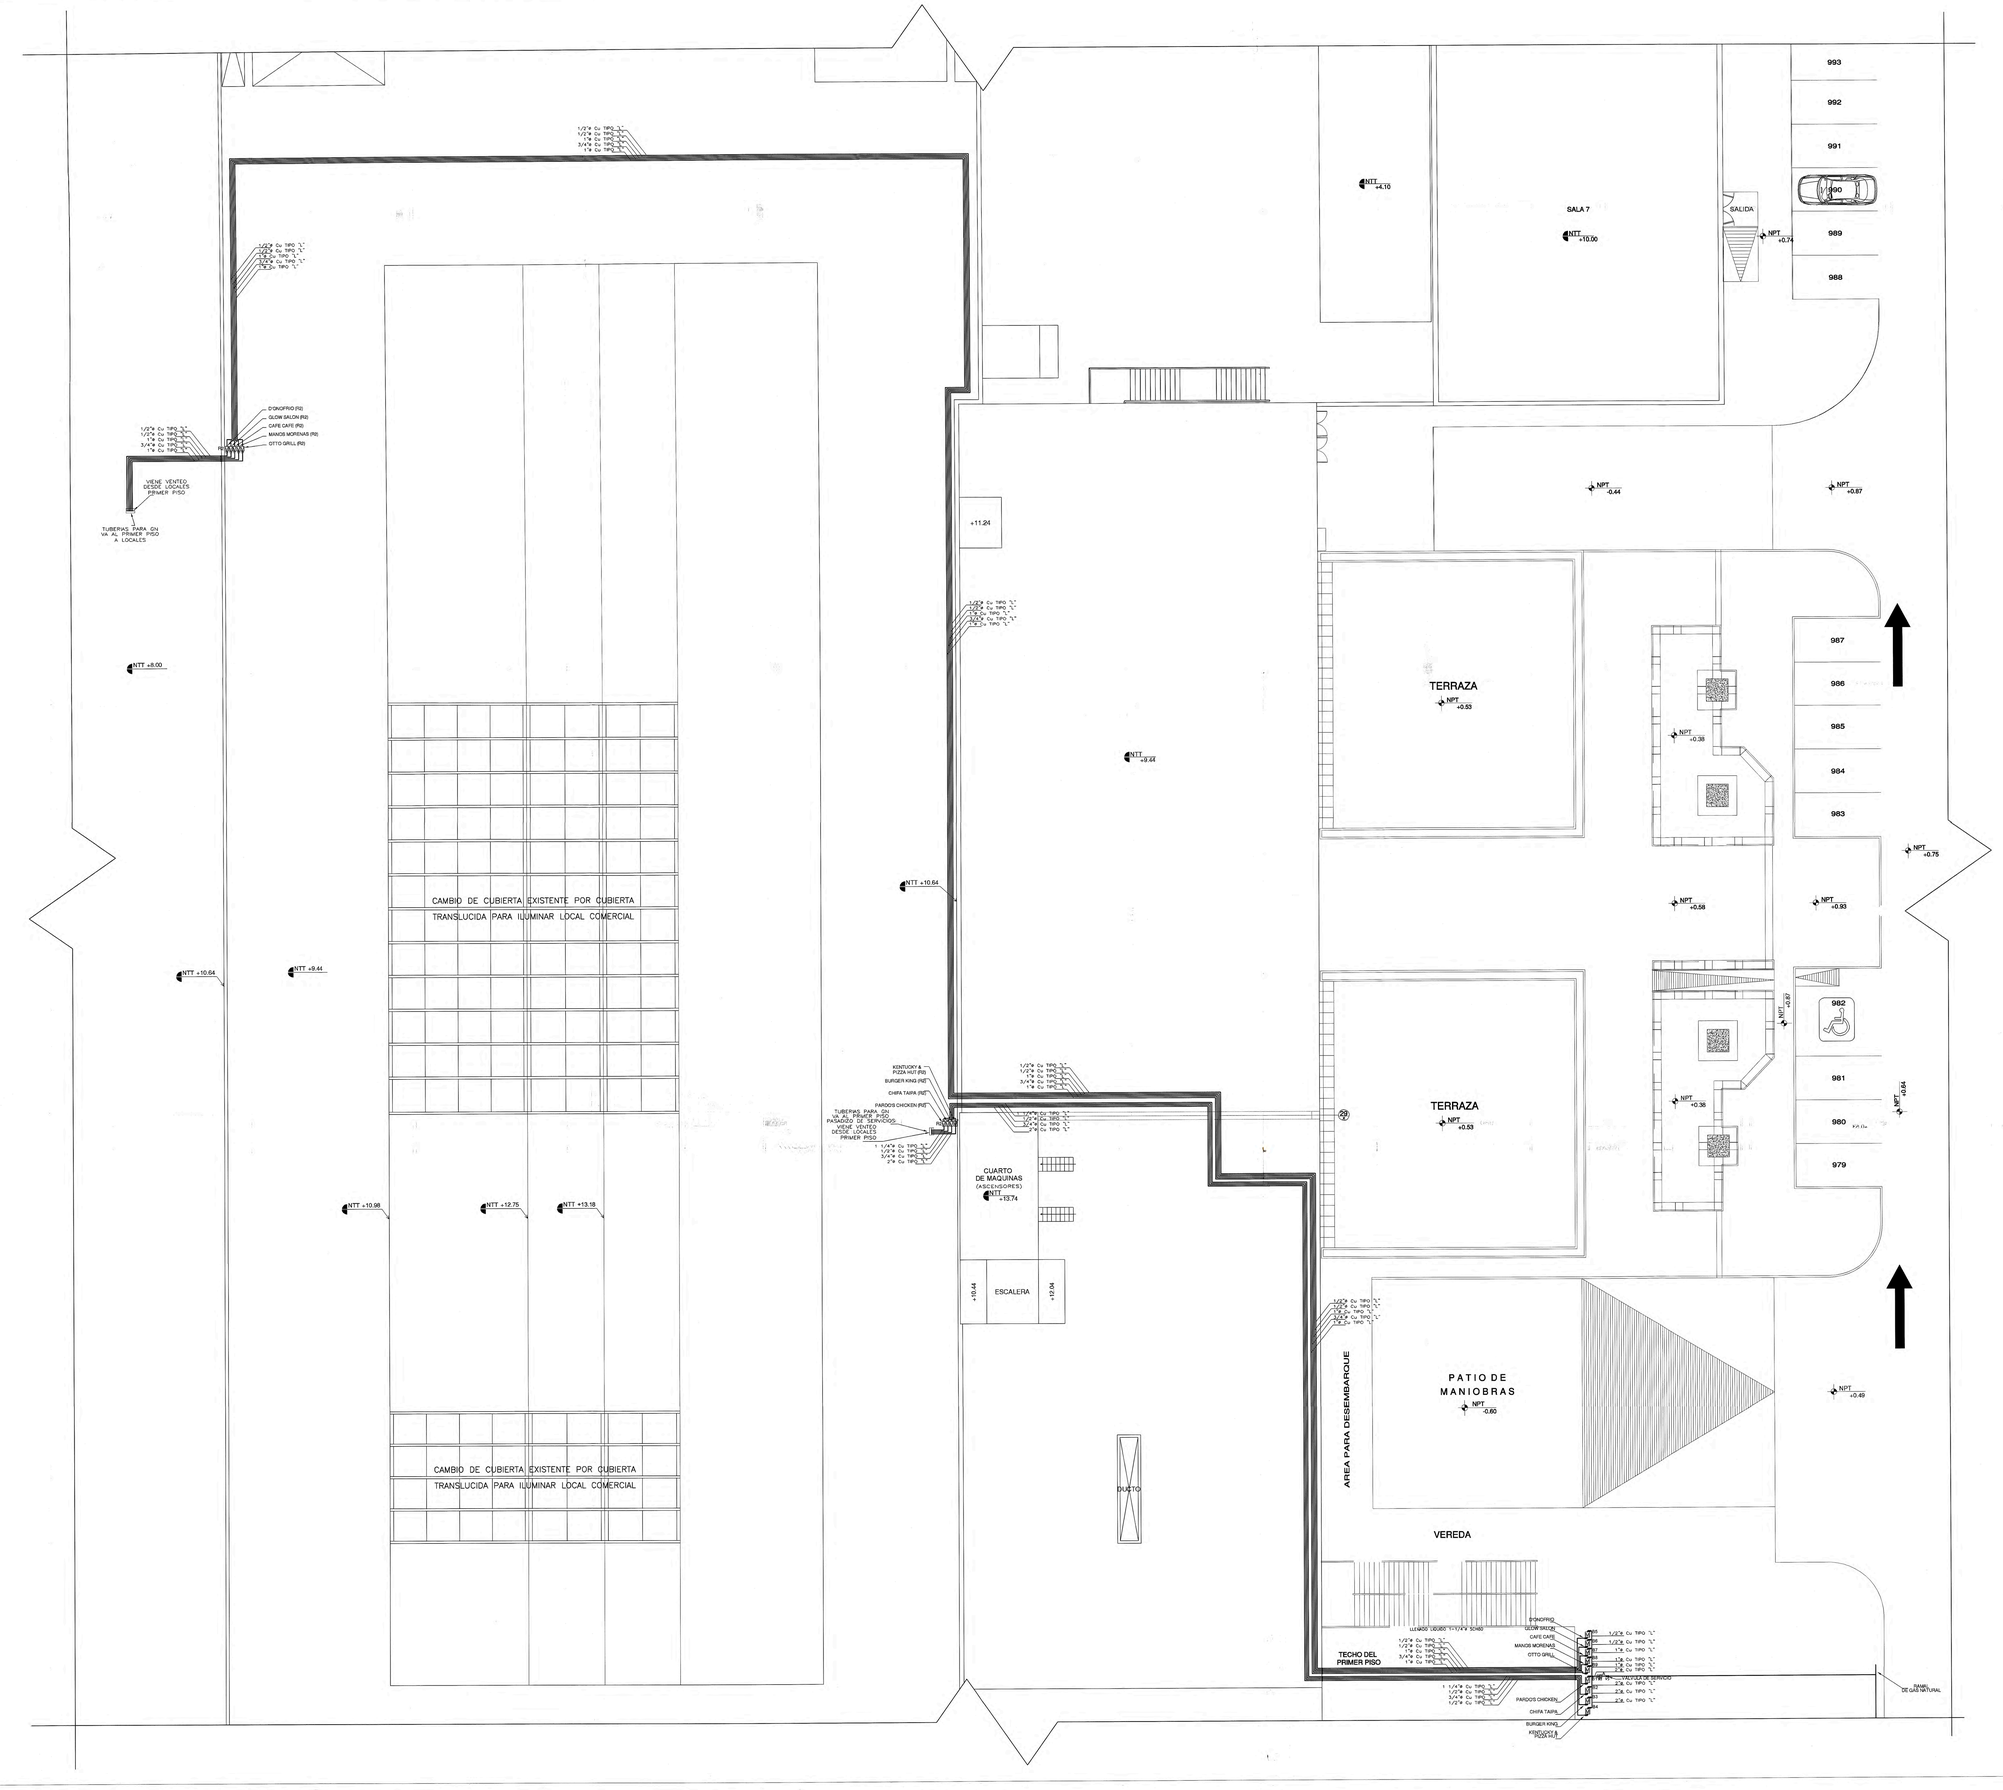

LEYENDA ACCESORIOS PARA TUBERIA DE GLP VAPORIZADORES Y DECANTADOR

——	TUBERIA PARA GLP (COBRE TIPO "L" SOLDADA O ACERO)
⋈	VALVULA DE CIERRE RAPIDO
VA	VALVULA DE ALIVIO HIDROSTATICO
R1	REGULACION DE PRESION PRIMERA ETAPA
R2	REGULACION DE PRESION SEGUNDA ETAPA
R3	REGULACION DE PRESION TERCERA ETAPA
M	MEDIDOR DE FUJO (CONSUMO)

DISEÑO: BACH. TAREX ROJAS DAVILA			LAMINA: IGN-01
PROYECTO: CONSUMIDOR DIRECTO DE GN			
PLANO: RED DE DISTRIBUCION PARA GLP-TECHO LOCATARIOS			
DIRECCION: PROLONGACION PASEO DE LA REPUBLICA S/N URB. MATELLINI–DISTRITO DE CHORILLOS PROVINCIA Y DEPARTAMENTO DE LIMA			
DIBUJADO POR: T.R.D.	FECHA: MAY-2007	ESCALA: 1/125	REVISADO POR: F.C.A.

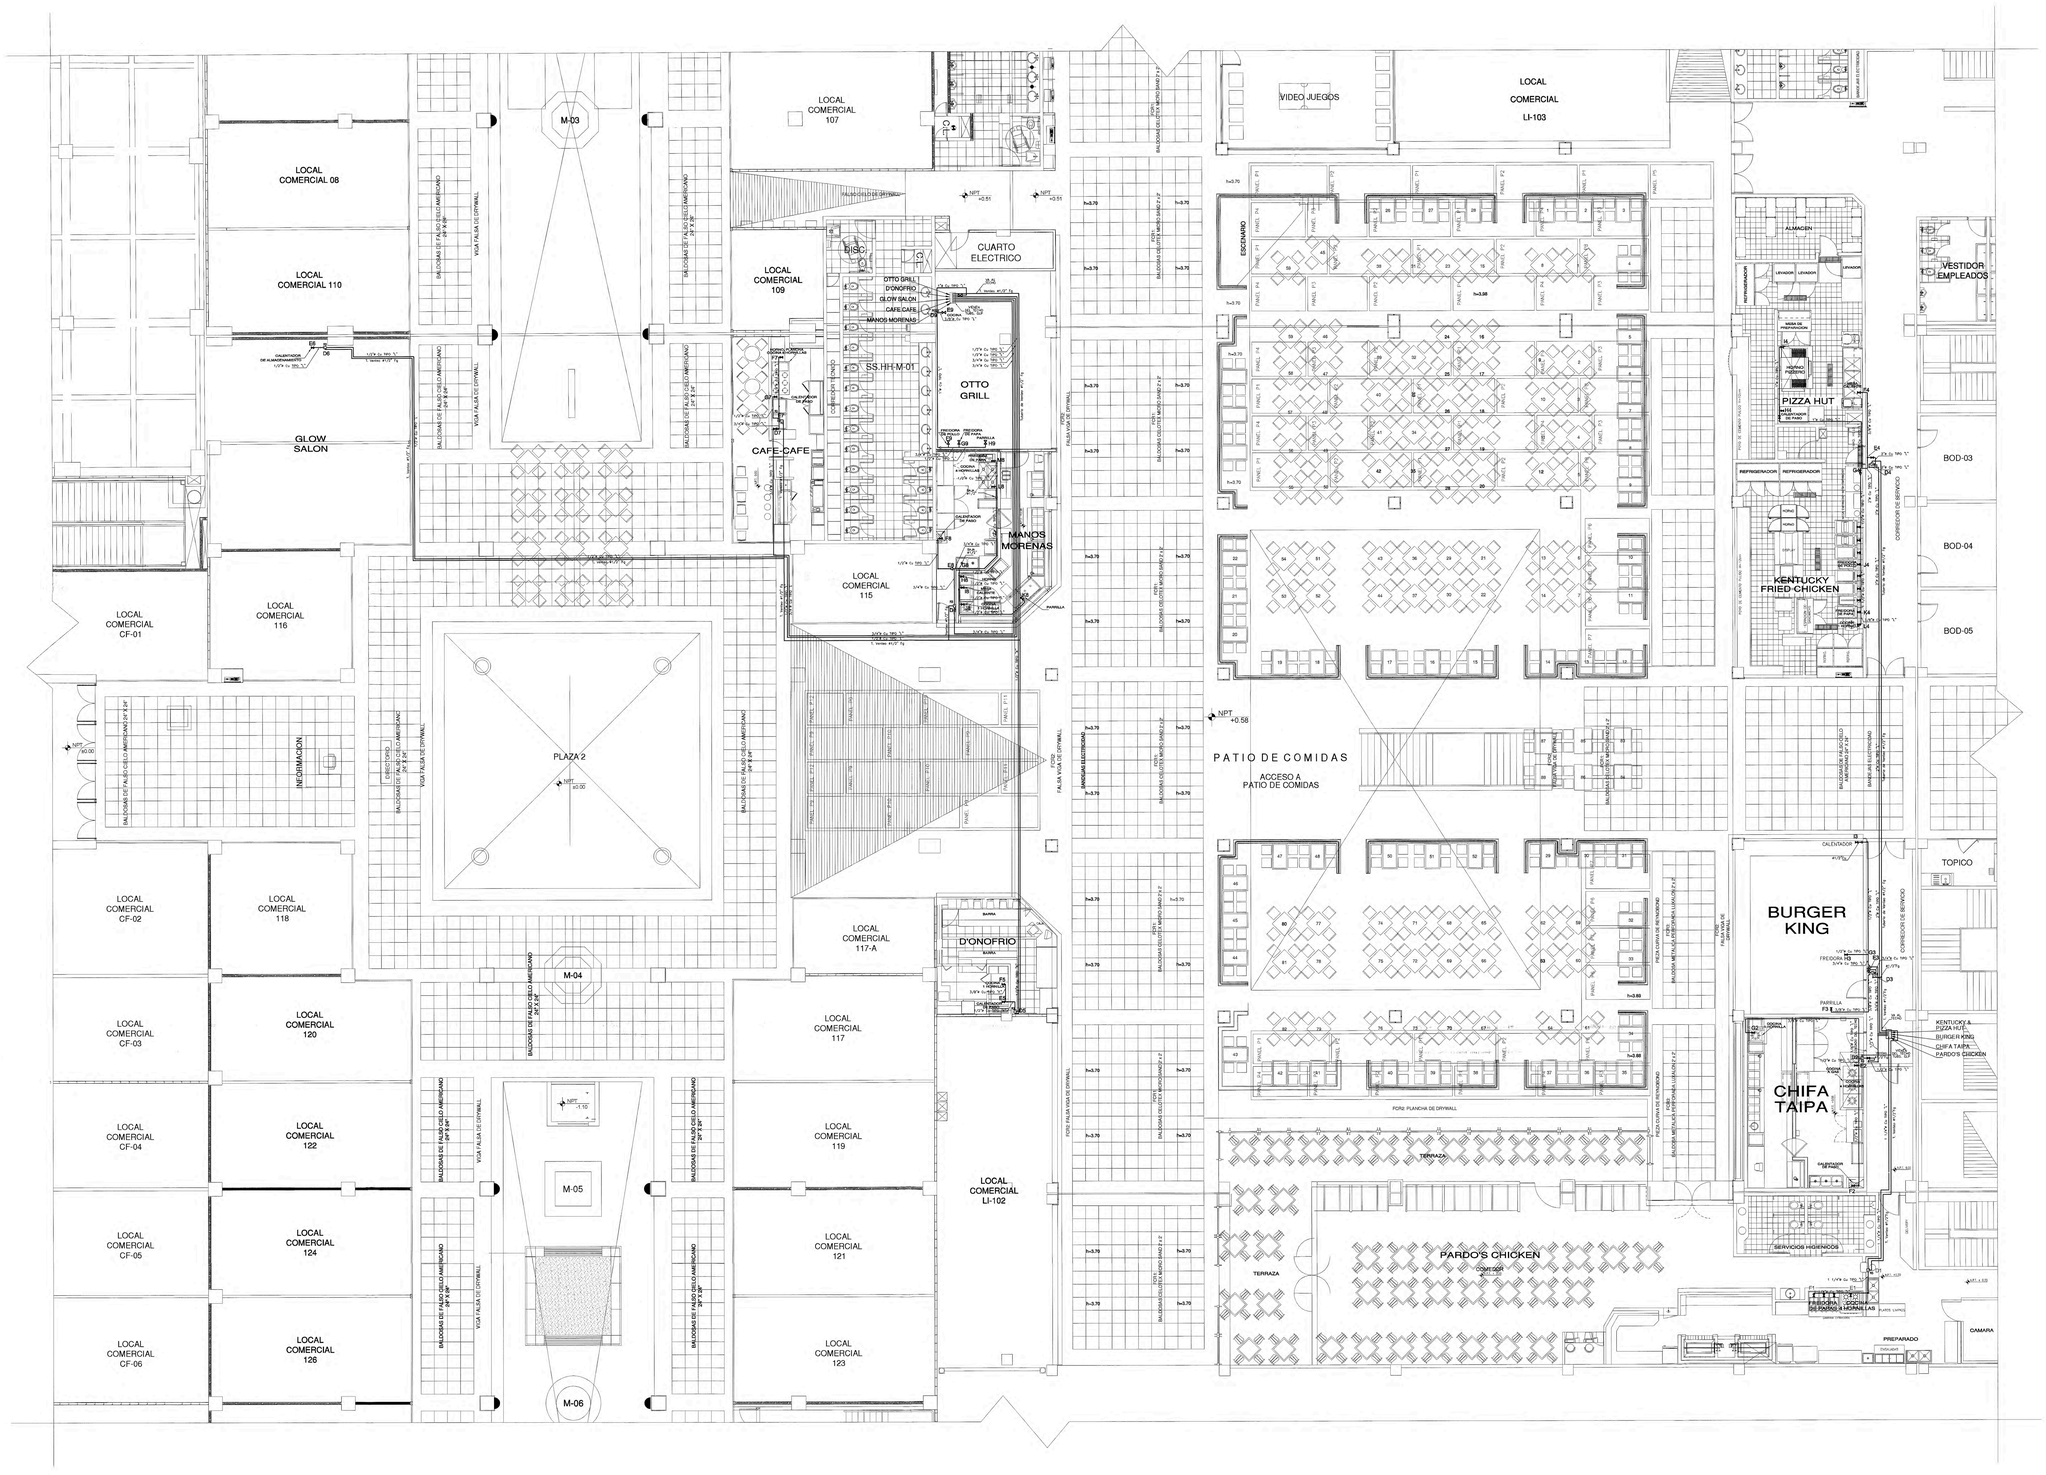

LEYENDA DE TUBERIA PARA GN

——	TUBERIA PARA GN (COBRE TIPO "L" O ACERO)
⋈	VALVULA DE CIERRE RAPIDO
R1	REGULACION DE PRESION PRIMERA ETAPA
M R2	REGULACION DE PRESION SEGUNDA ETAPA
M R3	REGULACION DE PRESION TERCERA ETAPA
M	MEDIDOR DE FUJO (CONSUMO)

DISEÑO: BACH. TAREX ROJAS DAVILA			
PROYECTO: CONSUMIDOR DIRECTO DE GN			LAMINA:
PLANO: RED DE DISTRIBUCION LOCATORIOS METRO-PRIMER PISO			IGN-02
DIRECCION: PROLONGACION PASEO DE LA REPUBLICA S/N URB. MATELLINI-DISTRITO DE CHORILLOS PROVINCIA Y DEPARTAMENTO DE LIMA			
DIBUJADO POR: T.R.D.	FECHA: MAY-2007	ESCALA: 1/100	REVISADO POR: F.C.A.

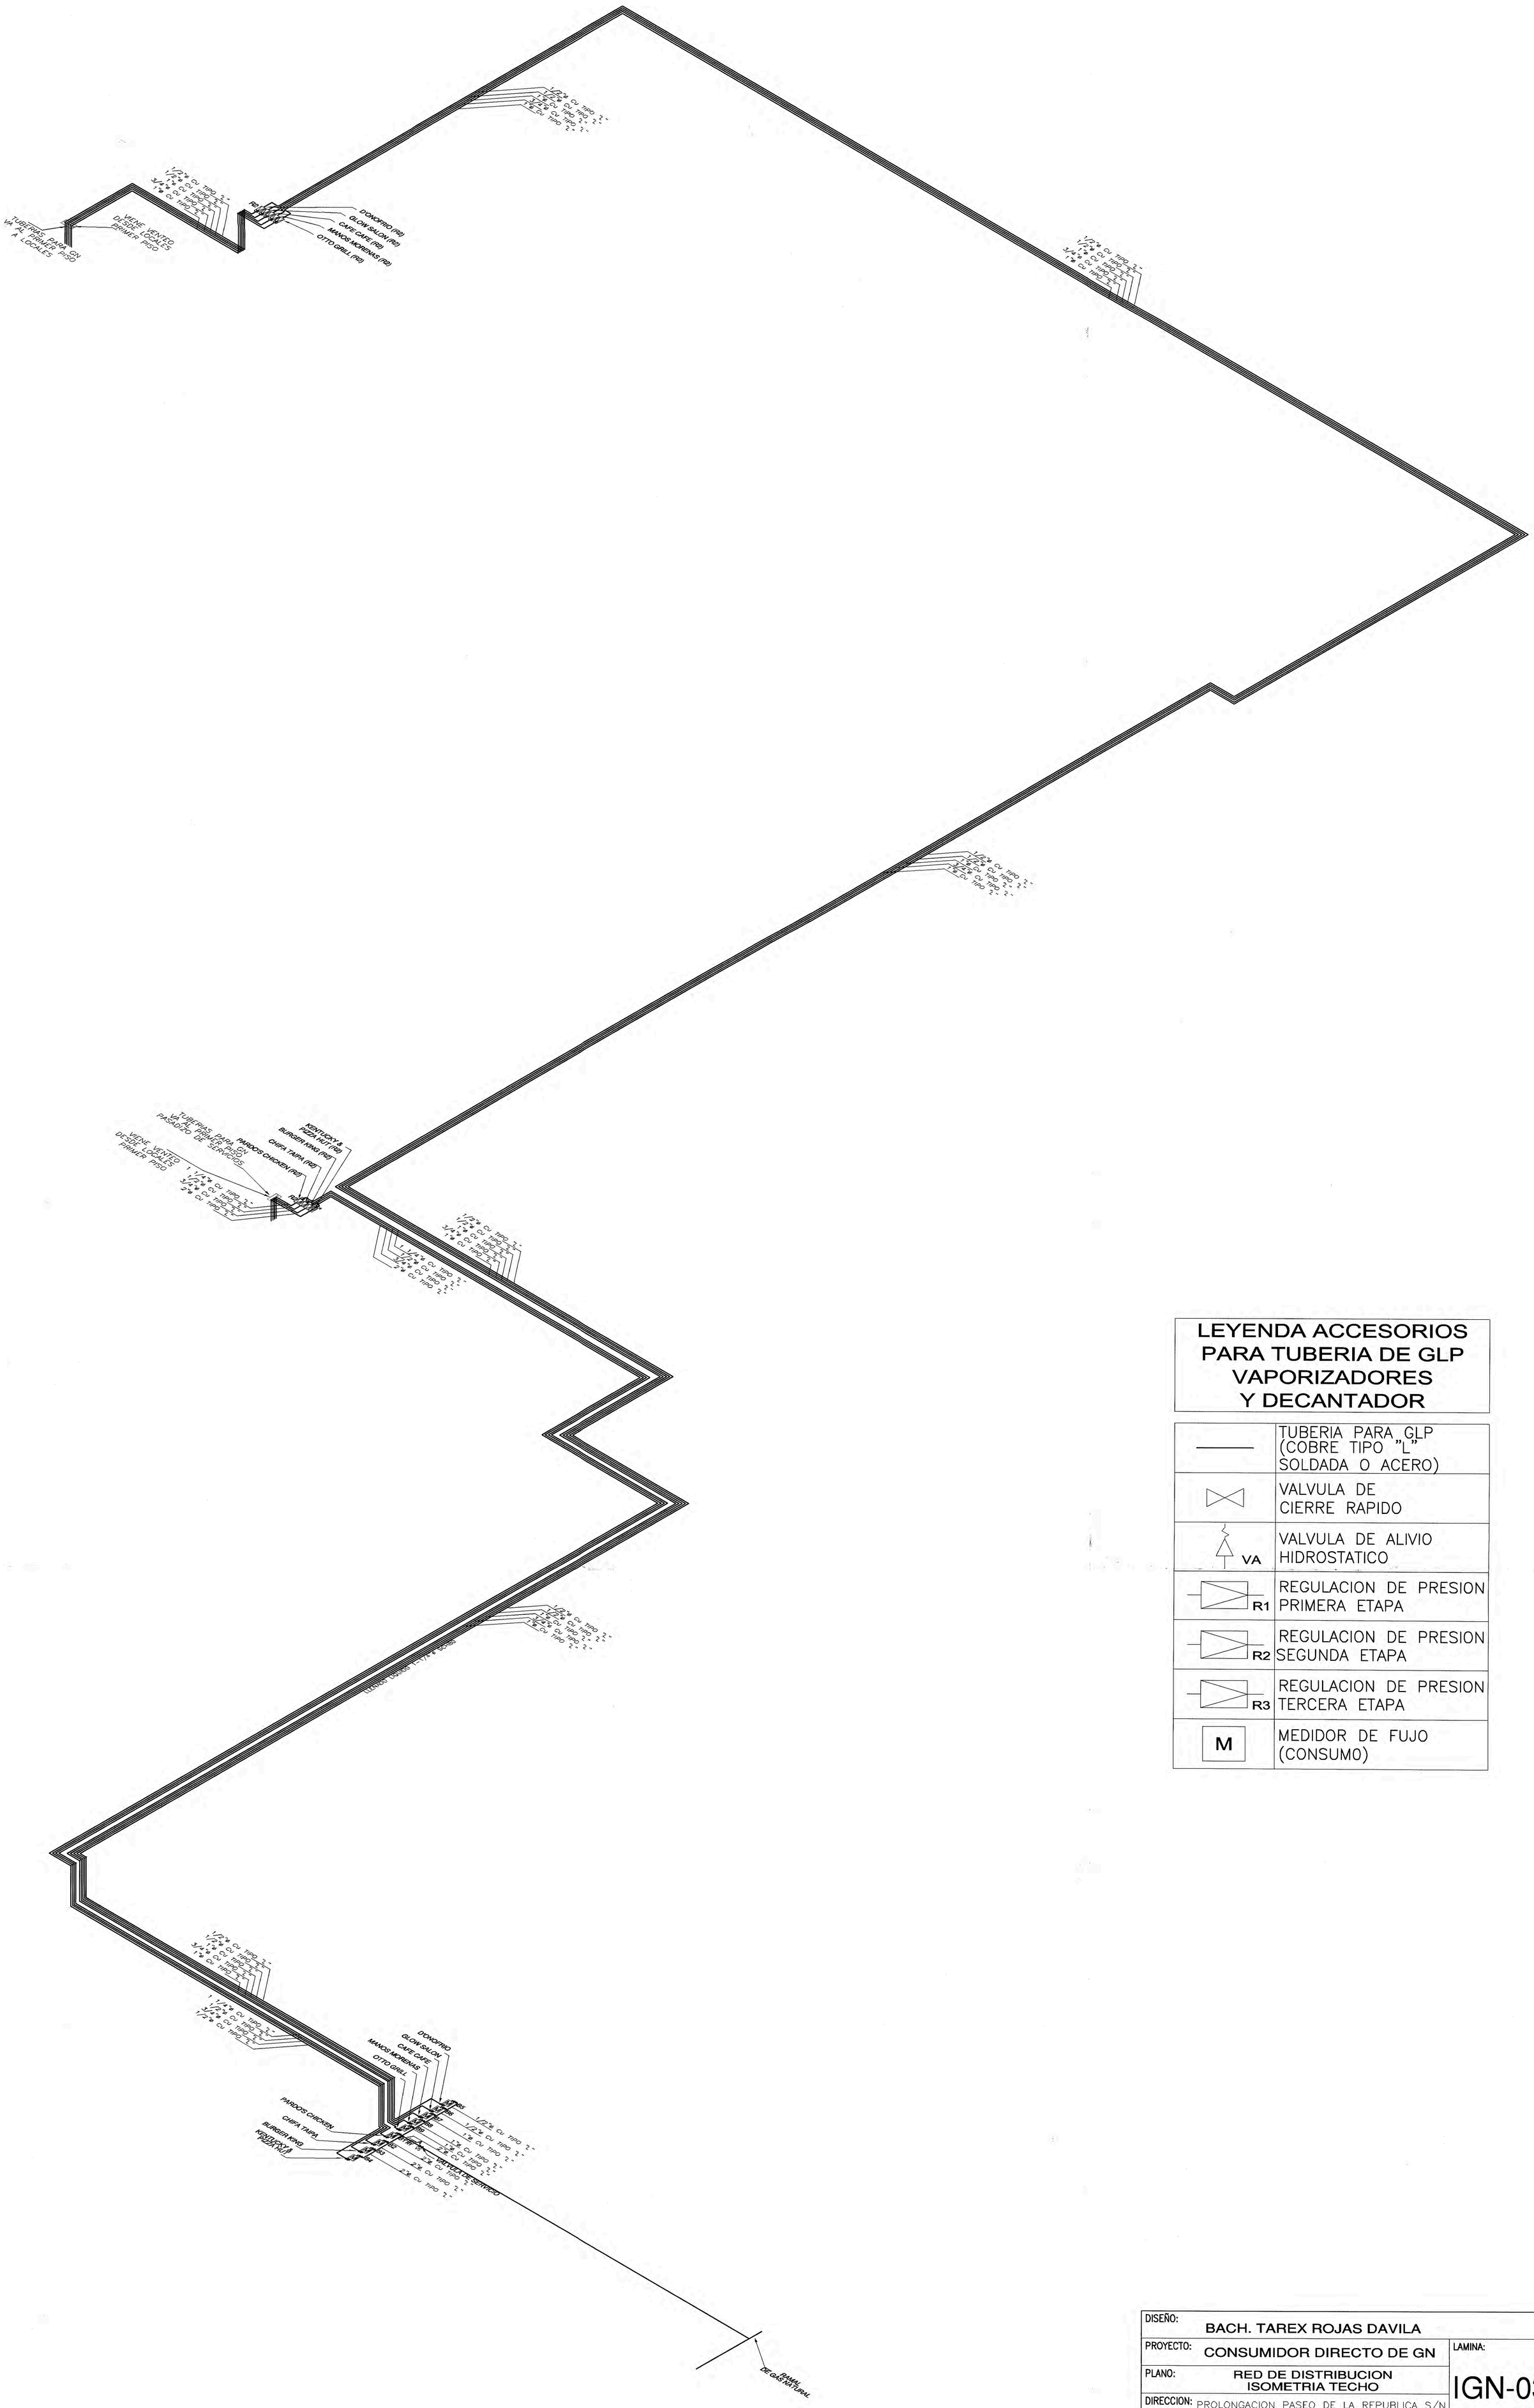

LEYENDA ACCESORIOS PARA TUBERIA DE GLP VAPORIZADORES Y DECANTADOR

———	TUBERIA PARA GLP (COBRE TIPO "L" SOLDADA O ACERO)
	VALVULA DE CIERRE RAPIDO
VA	VALVULA DE ALIVIO HIDROSTATICO
R1	REGULACION DE PRESION PRIMERA ETAPA
R2	REGULACION DE PRESION SEGUNDA ETAPA
R3	REGULACION DE PRESION TERCERA ETAPA
M	MEDIDOR DE FUJO (CONSUMO)

DISEÑO: BACH. TAREX ROJAS DAVILA			
PROYECTO: CONSUMIDOR DIRECTO DE GN			LAMINA: IGN-03
PLANO: RED DE DISTRIBUCION ISOMETRIA TECHO			
DIRECCION: PROLONGACION PASEO DE LA REPUBLICA S/N URB. MATELLINI–DISTRITO DE CHORILLOS PROVINCIA Y DEPARTAMENTO DE LIMA			
DIBUJADO POR: T.R.D.	FECHA: MAY-2007	ESCALA: 1/50	REVISADO POR: F.C.A.

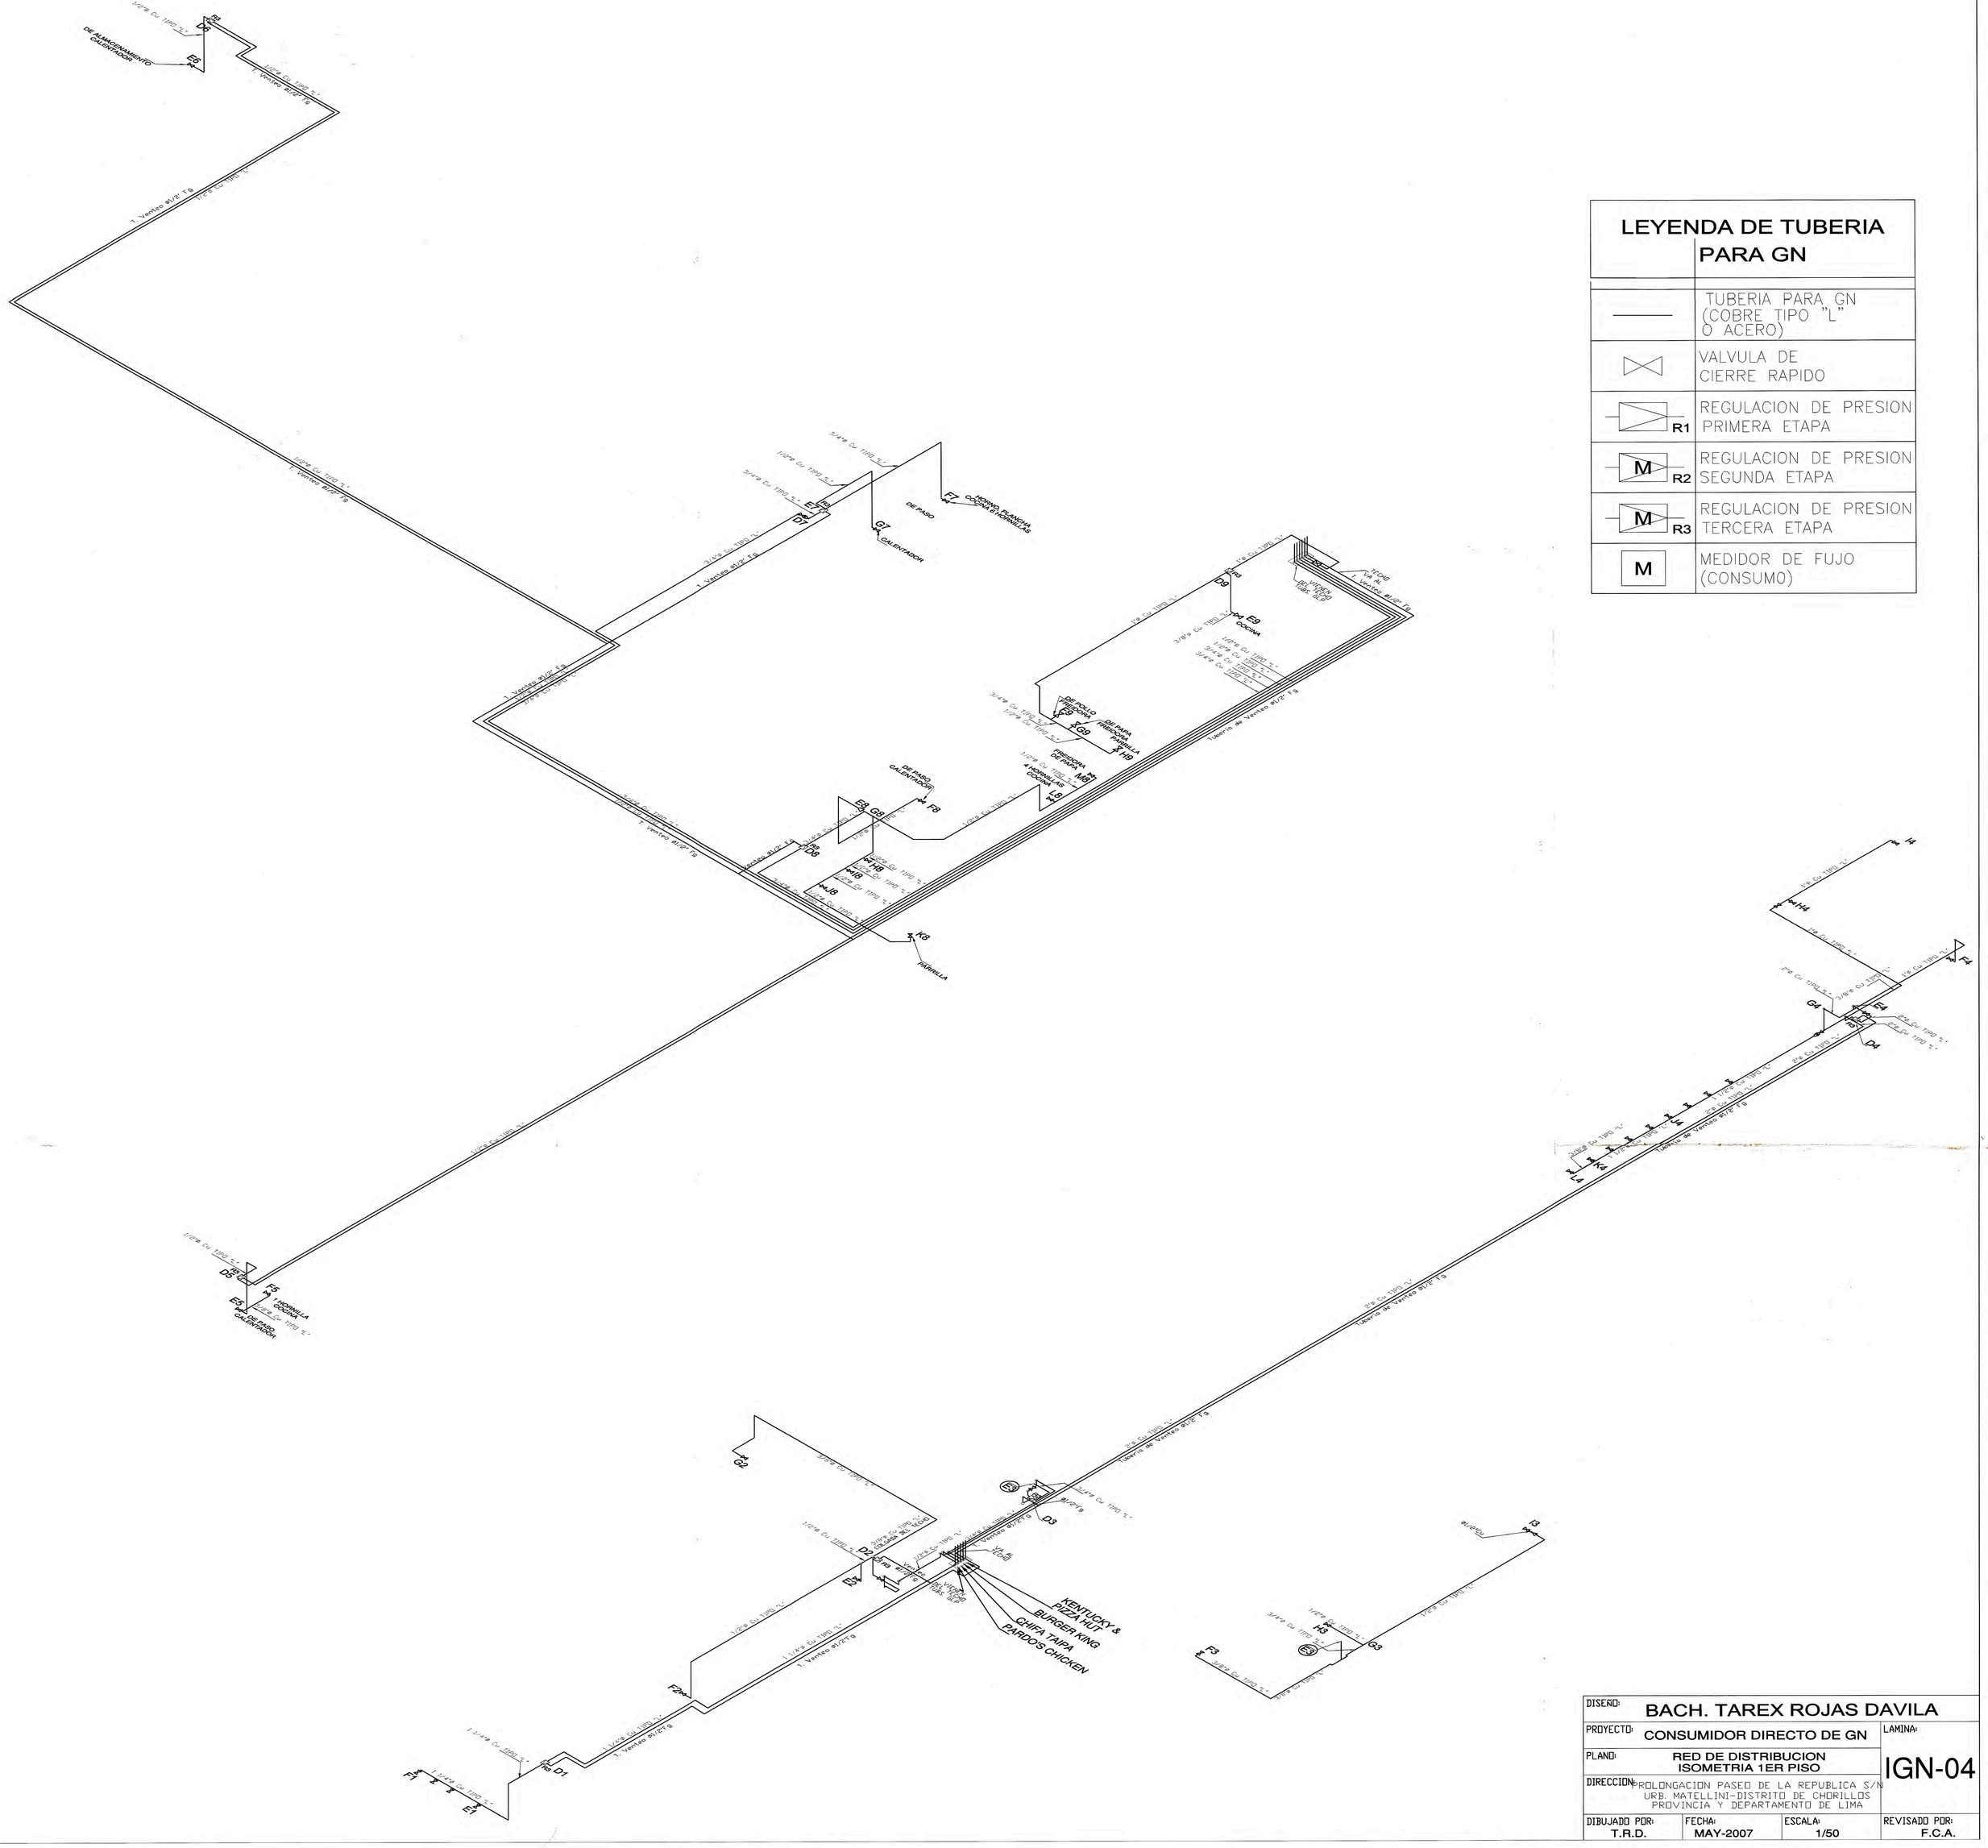

LEYENDA DE TUBERIA PARA GN

	TUBERIA PARA GN (COBRE TIPO "L" O ACERO)
	VALVULA DE CIERRE RAPIDO
R1	REGULACION DE PRESION PRIMERA ETAPA
M R2	REGULACION DE PRESION SEGUNDA ETAPA
M R3	REGULACION DE PRESION TERCERA ETAPA
M	MEDIDOR DE FUJO (CONSUMO)

DISEÑO:	BACH. TAREX ROJAS DAVILA		
PROYECTO:	CONSUMIDOR DIRECTO DE GN		LAMINA:
PLANO:	RED DE DISTRIBUCION ISOMETRIA 1ER PISO		IGN-04
DIRECCION:	PROLONGACION PASEO DE LA REPUBLICA S/N URB. MATELLINI-DISTRITO DE CHORILLOS PROVINCIA Y DEPARTAMENTO DE LIMA		
DIBUJADO POR: T.R.D.	FECHA: MAY-2007	ESCALA: 1/50	REVISADO POR: F.C.A.