
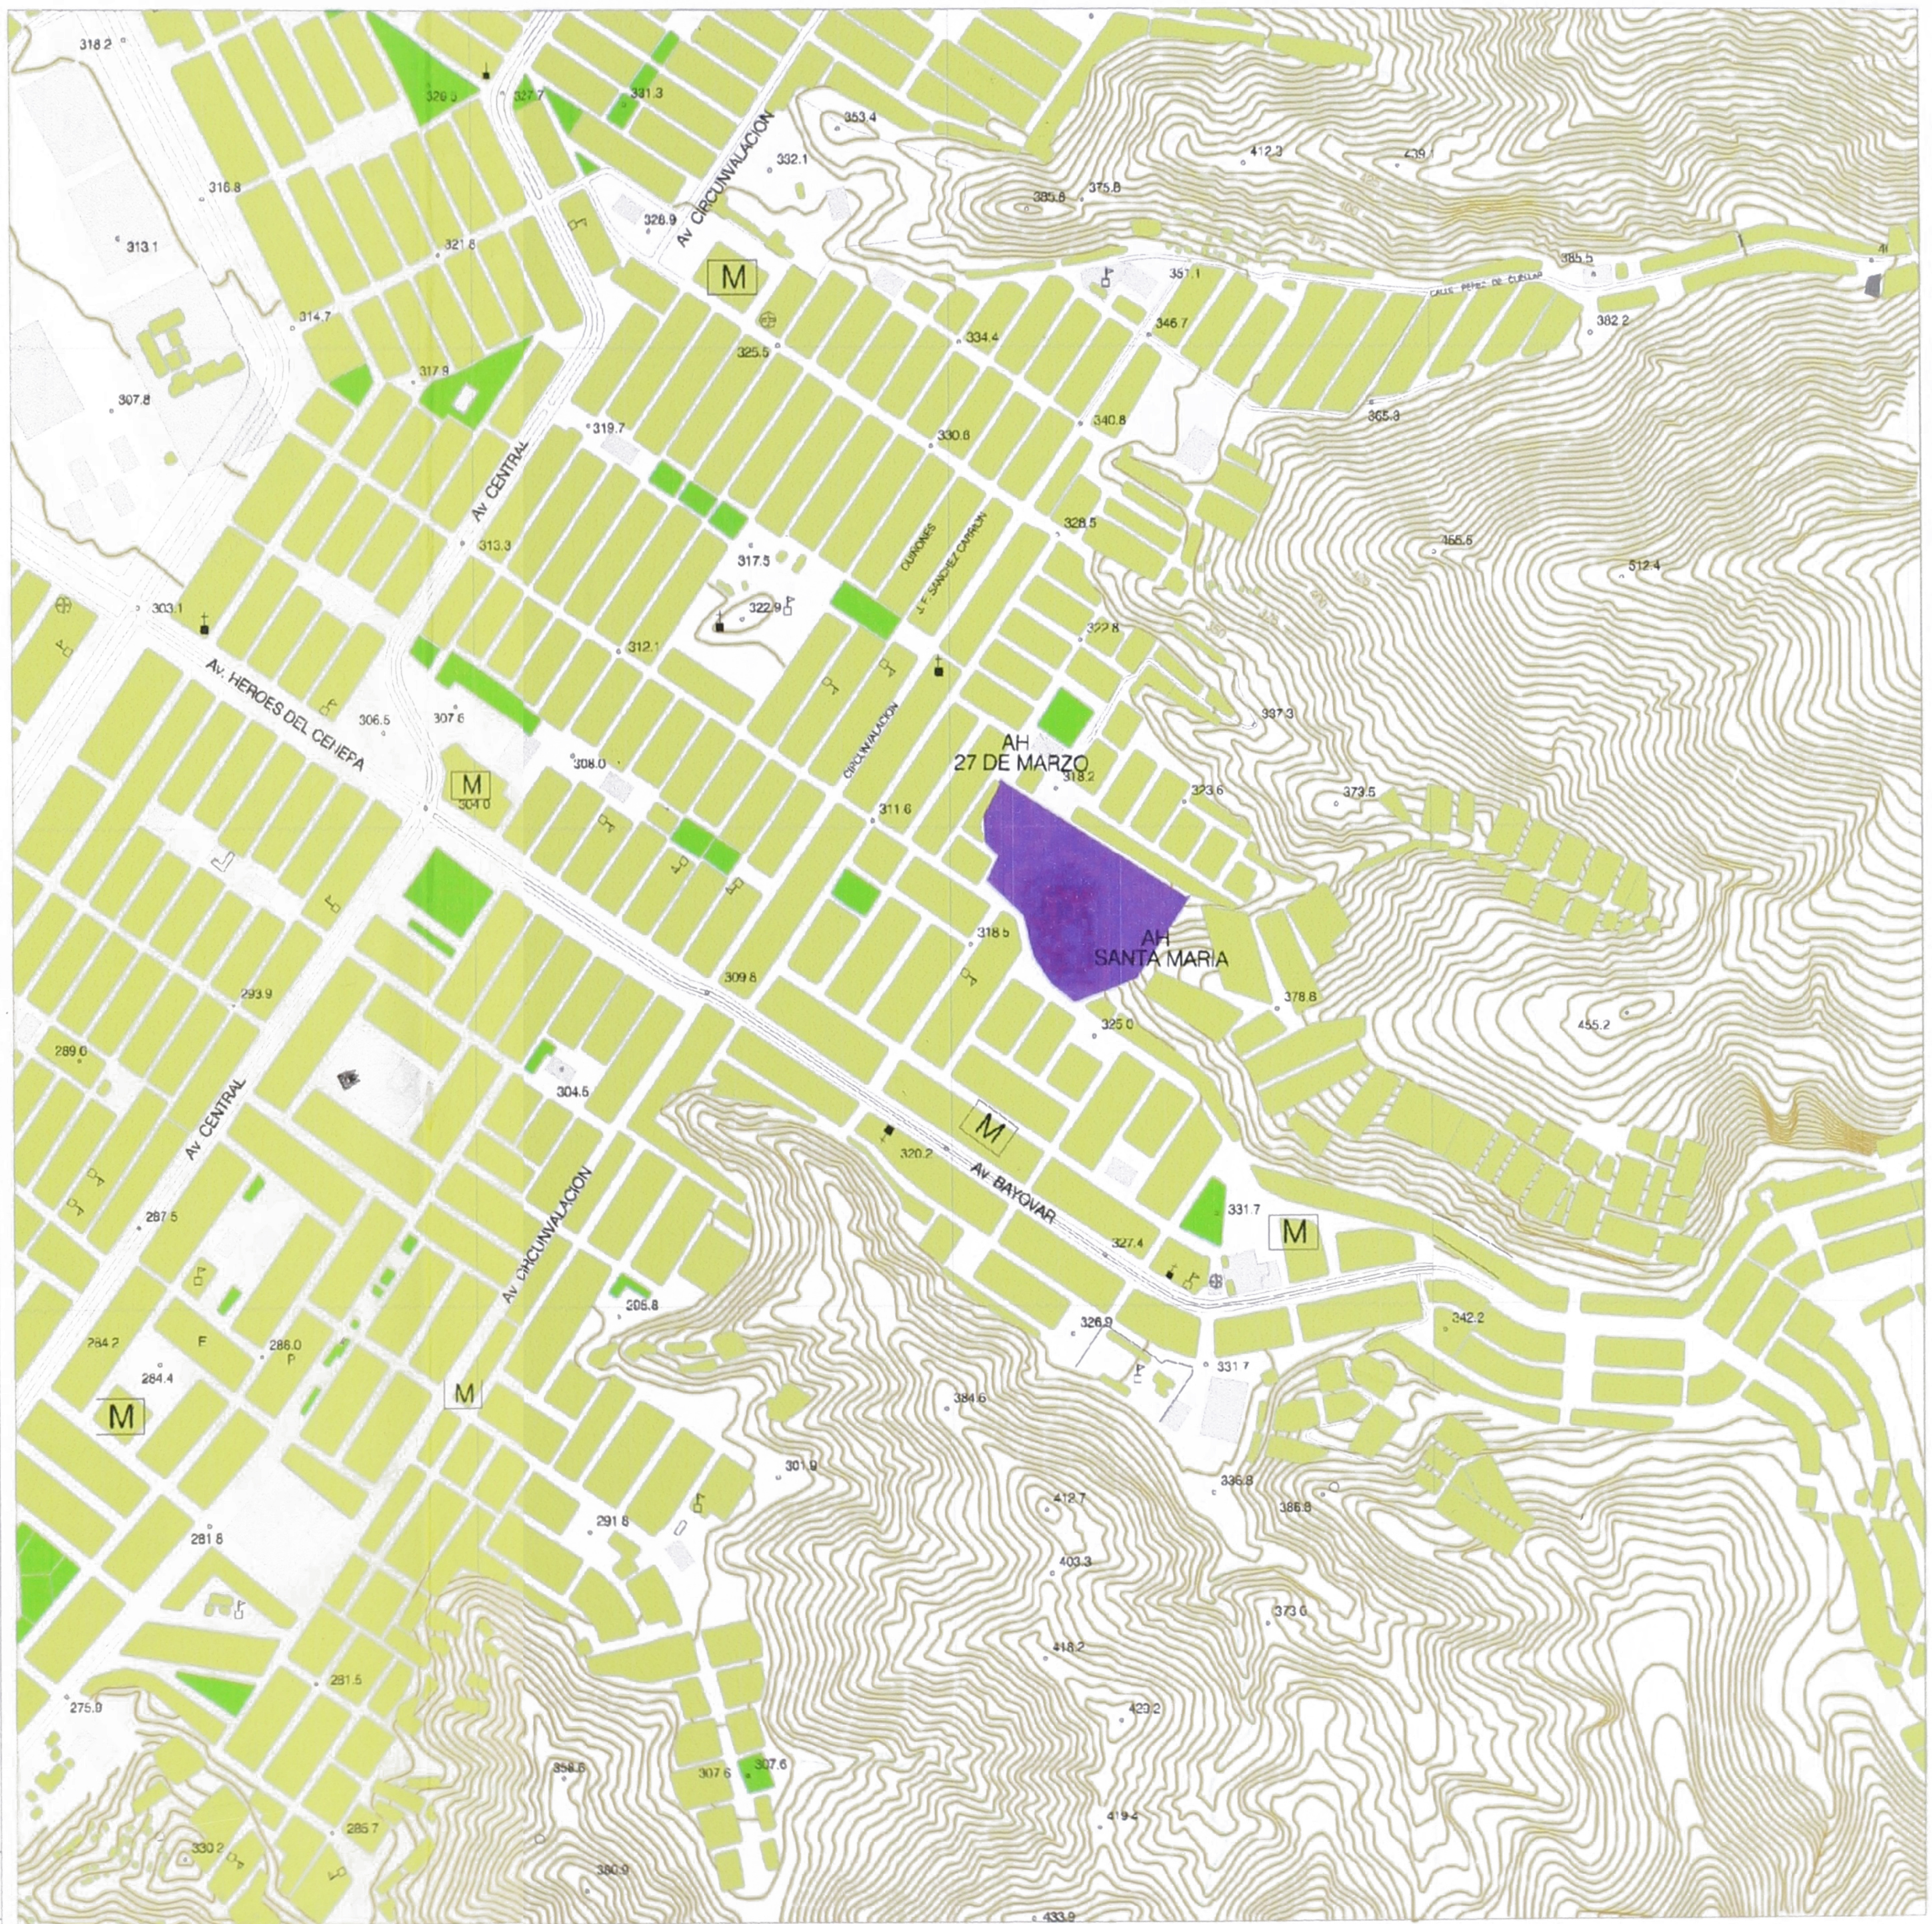
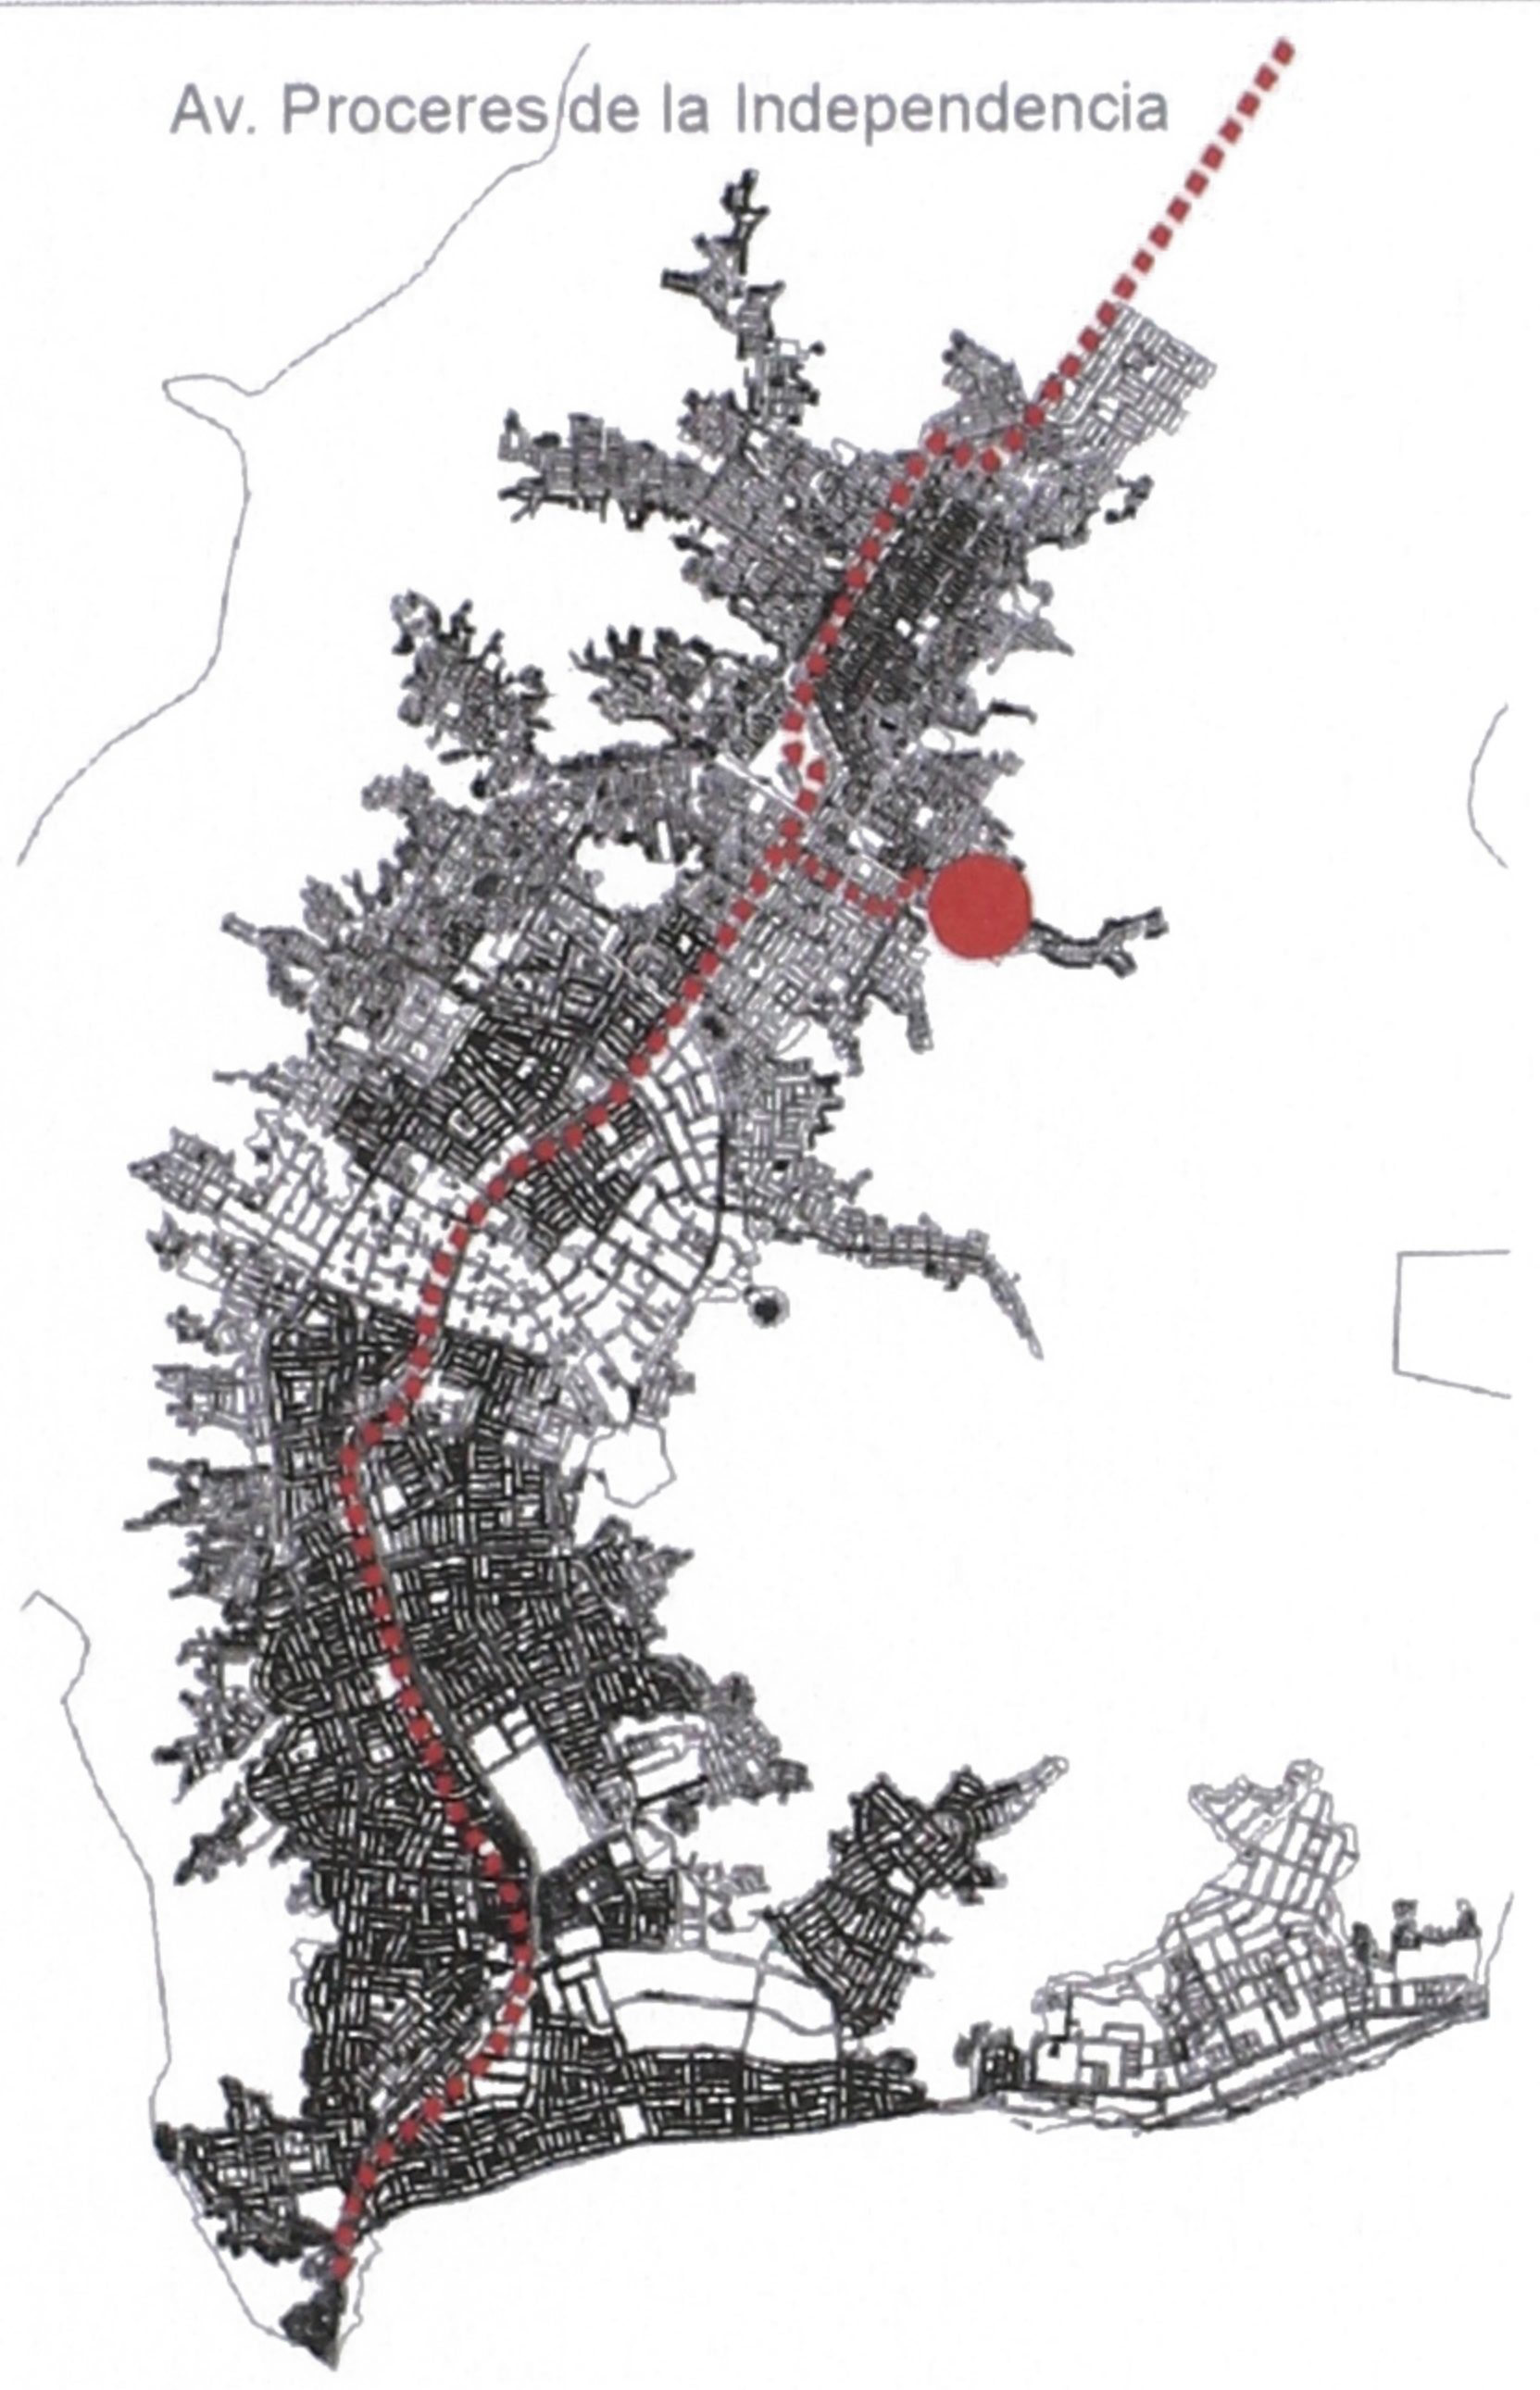


Lima Este. San Juan de Lurigancho. PARAISO DE SANTA MARIA

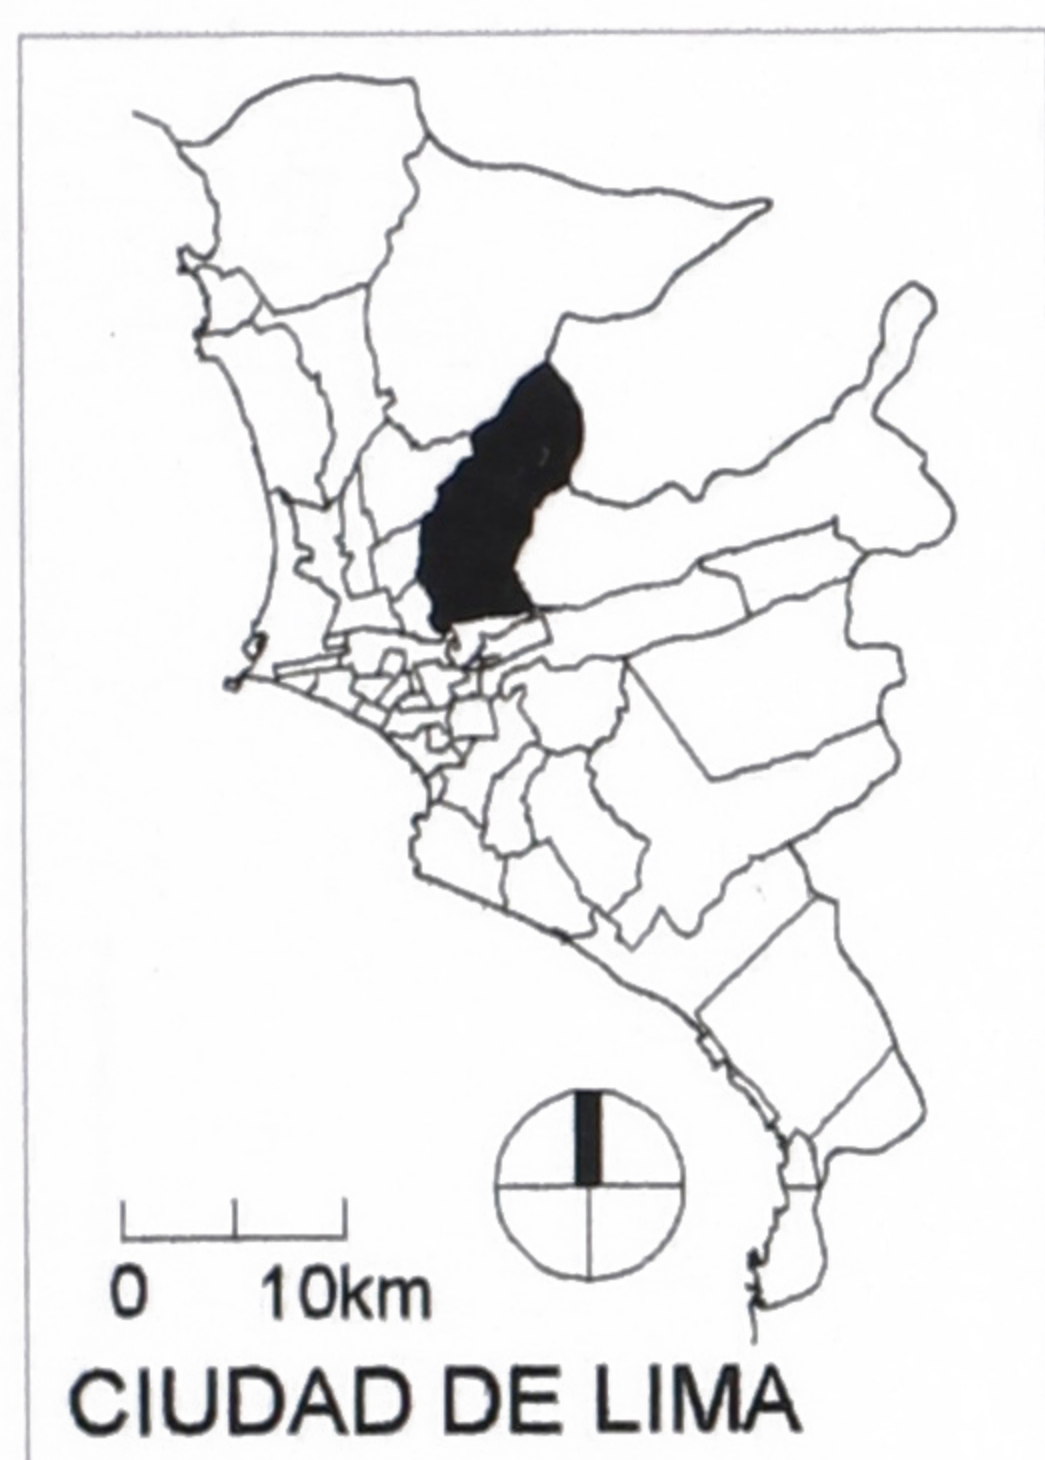

Lugar geográfico	Relación cementerio / ciudad
EN PLANO	CONTENIDO EN TRAMA URBANA
Zonificación urbana	INFORMAL
Condición técnico sanitaria	INFORMAL
Administración	MUNICIPAL
Área	25 857 m ²

Fuente: IGN y levantamiento propio. Elaboración: Daniela Rivera, 2007

- Parque, plaza, granja, corrales
- Cementerio
- Areas de cultivo
- Centro de salud
- Vivienda
- Centro religioso
- Campo deportivo
- M Mercado
- Colegio

