



**ELEVACION PRINCIPAL NORTE** ESC: 1/200

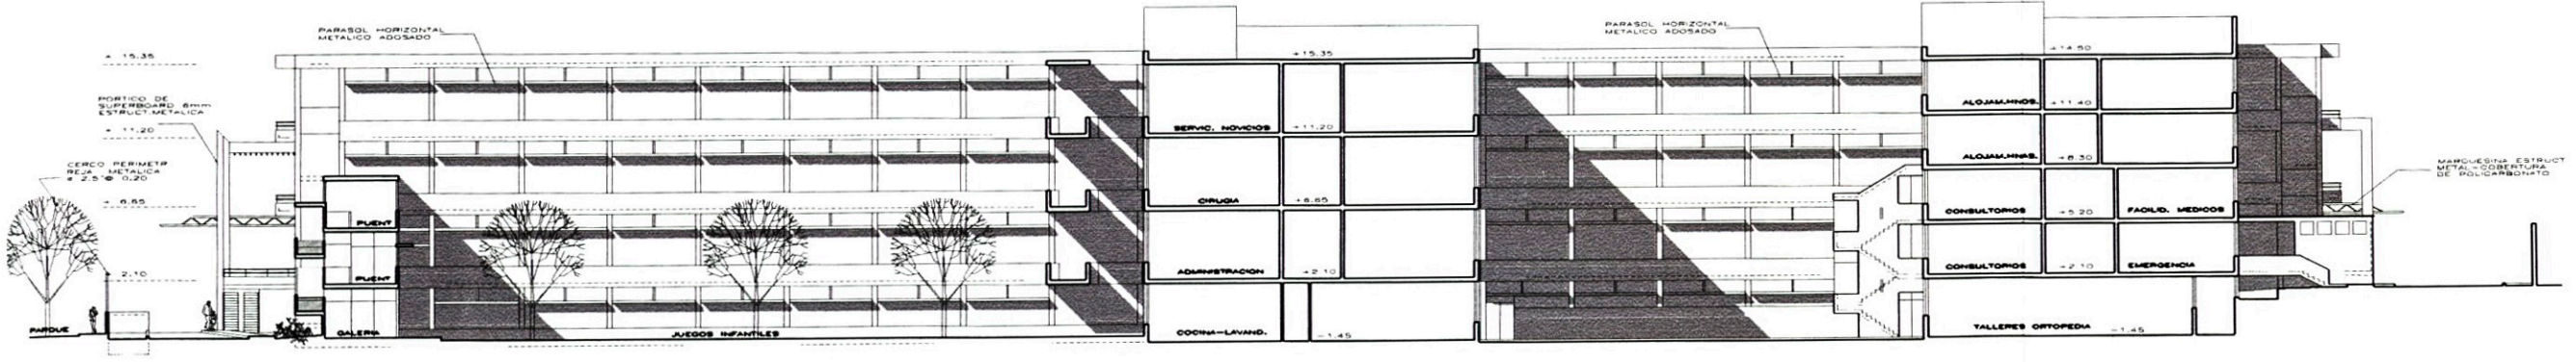

**ELEVACION POSTERIOR SUR** ESC: 1/200

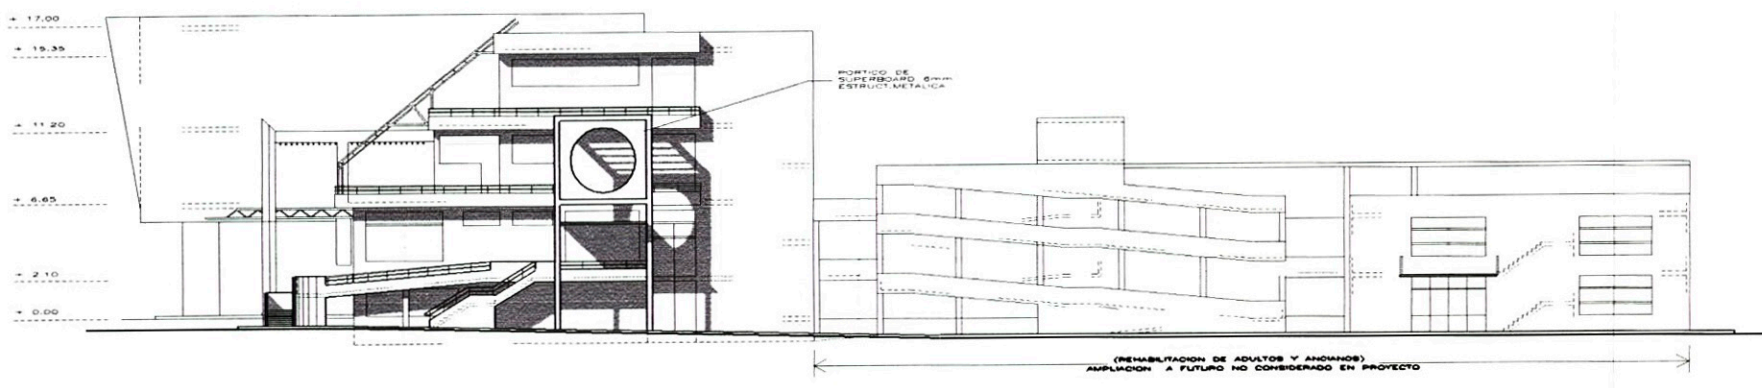

**ELEVACION OESTE** ESC: 1/200