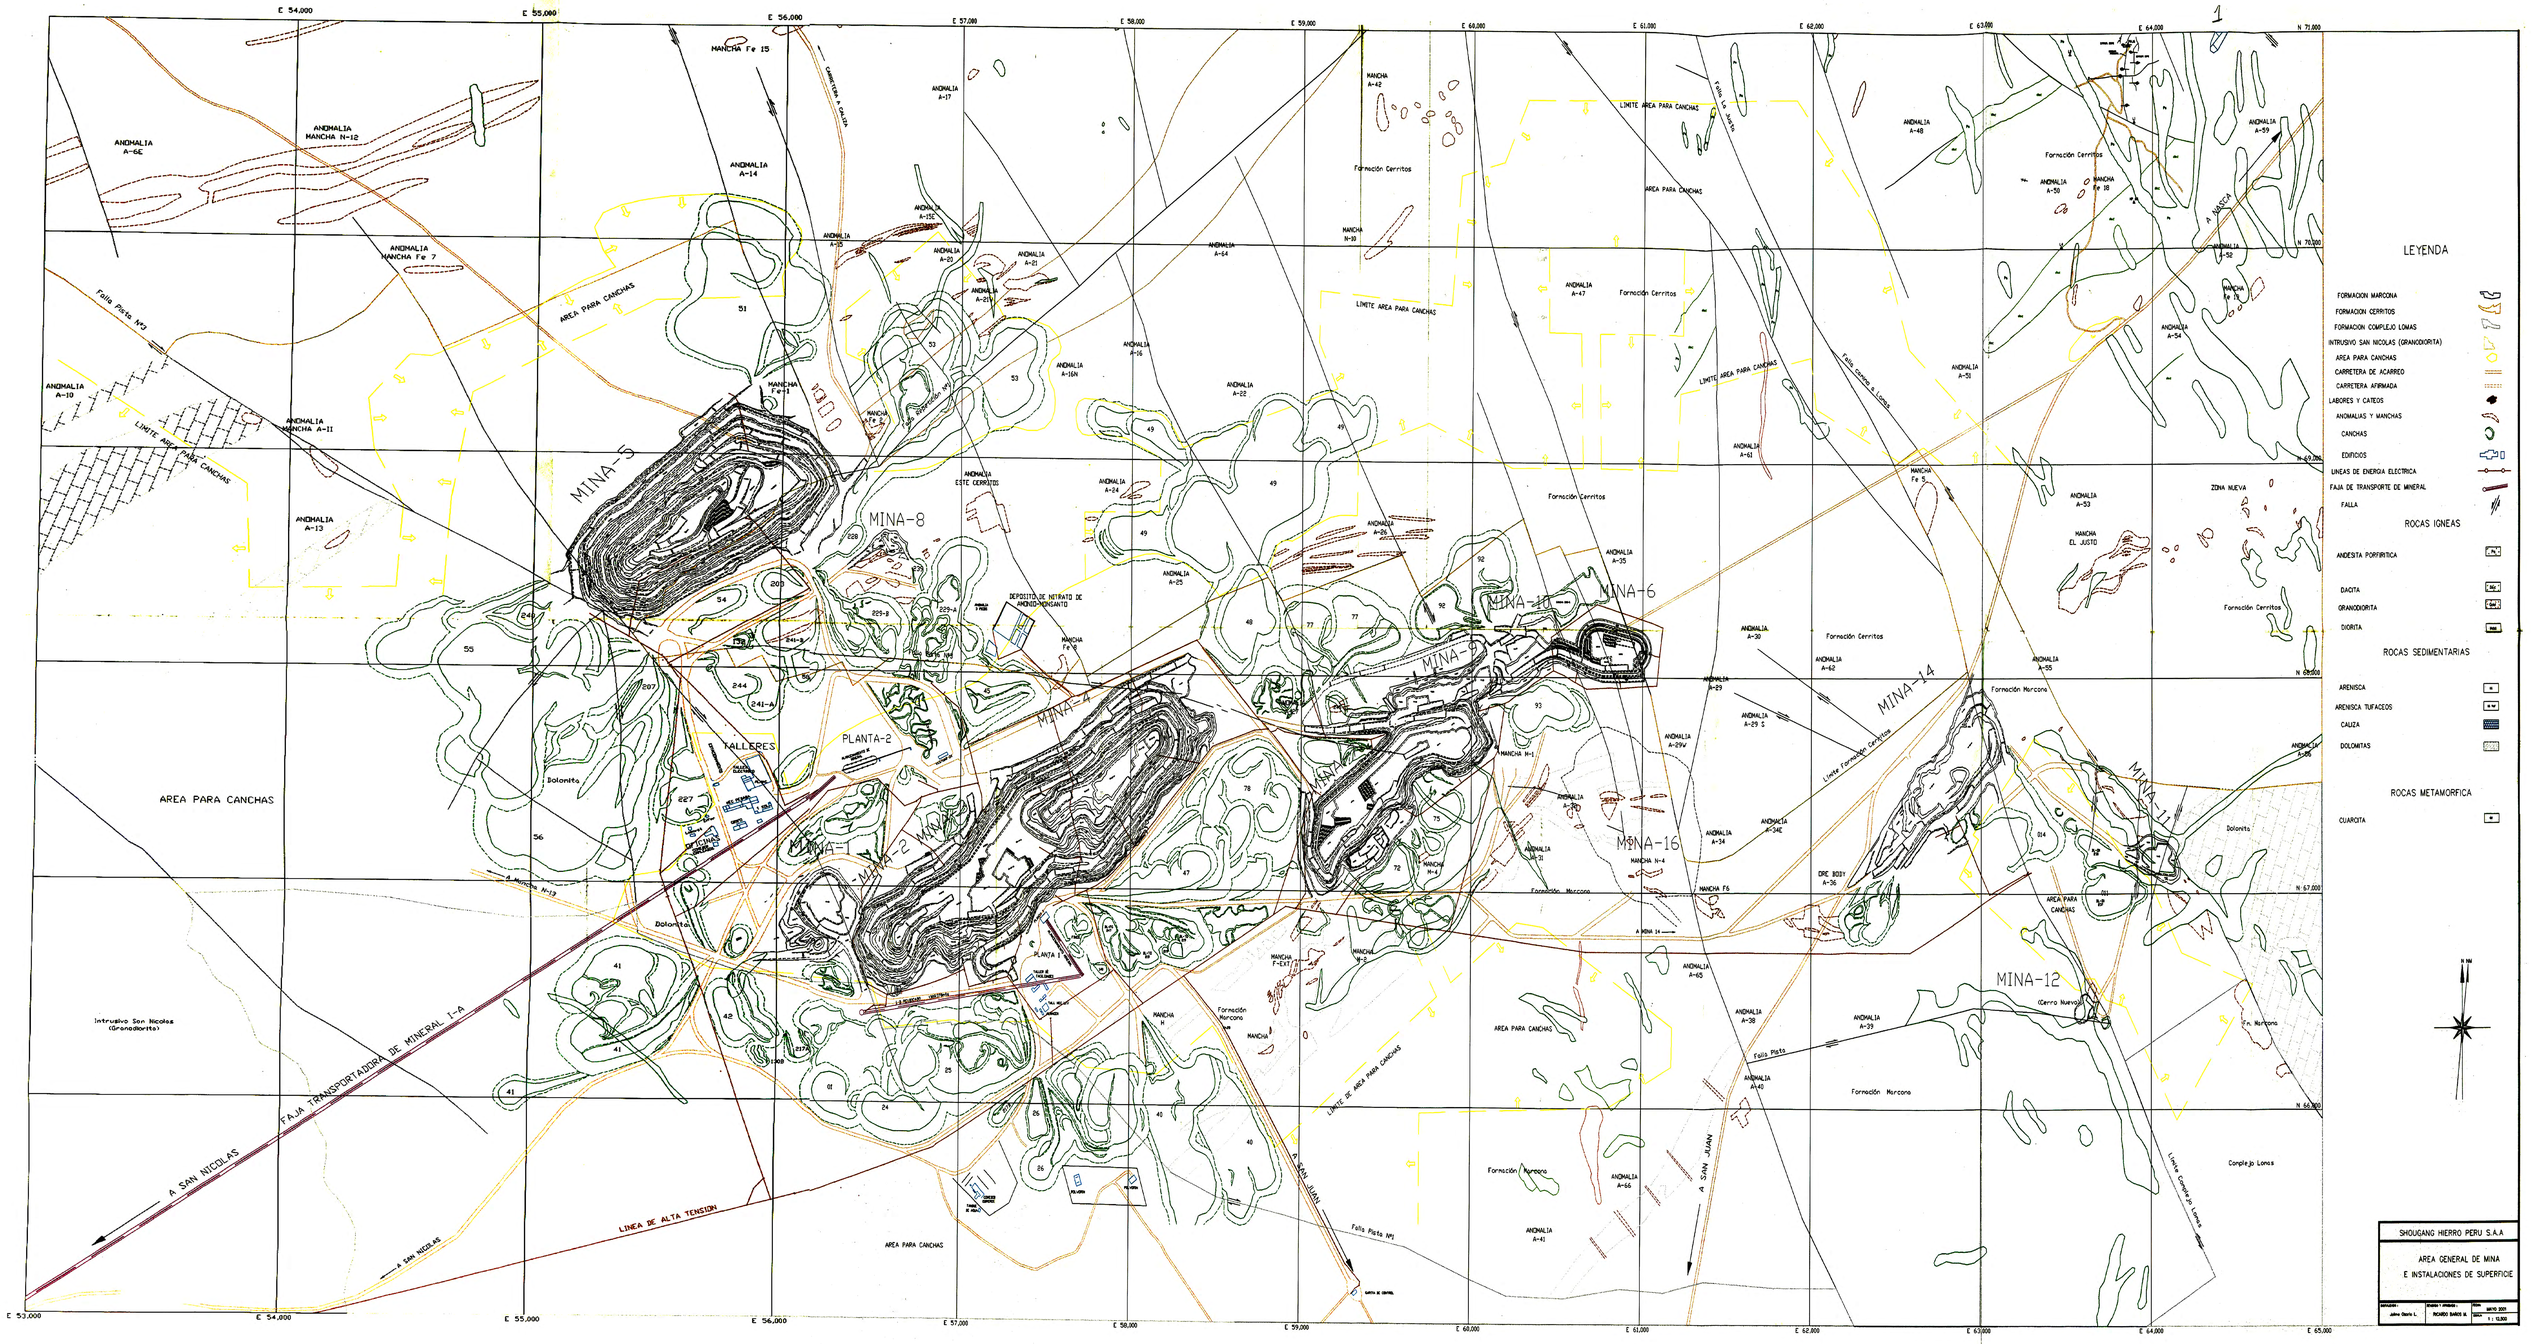
MINA-5
MINA-8
MINA-4
MINA-1
MINA-2
MINA-3
MINA-10
MINA-6
MINA-7
MINA-16
MINA-14
MINA-11
MINA-12
(Cerro Nuevo)
PLANTA-2
PLANTA 1
TALLERES
AREA PARA CANCHAS
Formación Cerritos
Formación Marcona
Complejo Lomas
Intrusivo San Nicolas (Granodiorita)
FAJA TRANSPORTADORA DE MINERAL I-A
A SAN NICOLAS
LINEA DE ALTA TENSION
A SAN JUAN
A MARCONA
Falla Pisto NO
Falla Pisto NE
LIMITE AREA PARA CANCHAS
DEPOSITO DE NITRATO DE AMONIO-MONSANTO
ZONA NUEVA
LEYENDA
FORMACION MARCONA
FORMACION CERRITOS
FORMACION COMPLEJO LOMAS
INTRUSIVO SAN NICOLAS (GRANODIORITA)
AREA PARA CANCHAS
CARRETERA DE ACARREO
CARRETERA AFIRMADA
LABORES Y CATEOS
ANOMALIAS Y MANCHAS
CANCHAS
EDIFICIOS
LINEAS DE ENERGIA ELECTRICA
FAJA DE TRANSPORTE DE MINERAL
FALLA
ROCAS IGNEAS
ANDESITA PORFIRITICA
DACITA
GRANODIORITA
DIORITA
ROCAS SEDIMENTARIAS
ARENISCA
ARENISCA TUFACEOS
CALIZA
DOLOMITAS
ROCAS METAMORFICA
CUARCITA
SHOUGANG HIERRO PERU S.A.A.
AREA GENERAL DE MINA
E INSTALACIONES DE SUPERFICIE
MAYO 2001
1 : 10,000