


i) PLANTA TIPICA DE ARQUITECTURA A-03


Proyecto: EDIF. MULTIFAMILIAR TRIPOLI
Propietario: SAZ ASOCIADOS SAC

PROFESIONAL: Edwin Colonia CAP 4772	
PLANO Planta Típica Arquitectura	LAMINA A-03
ESCALA 1 : 100	

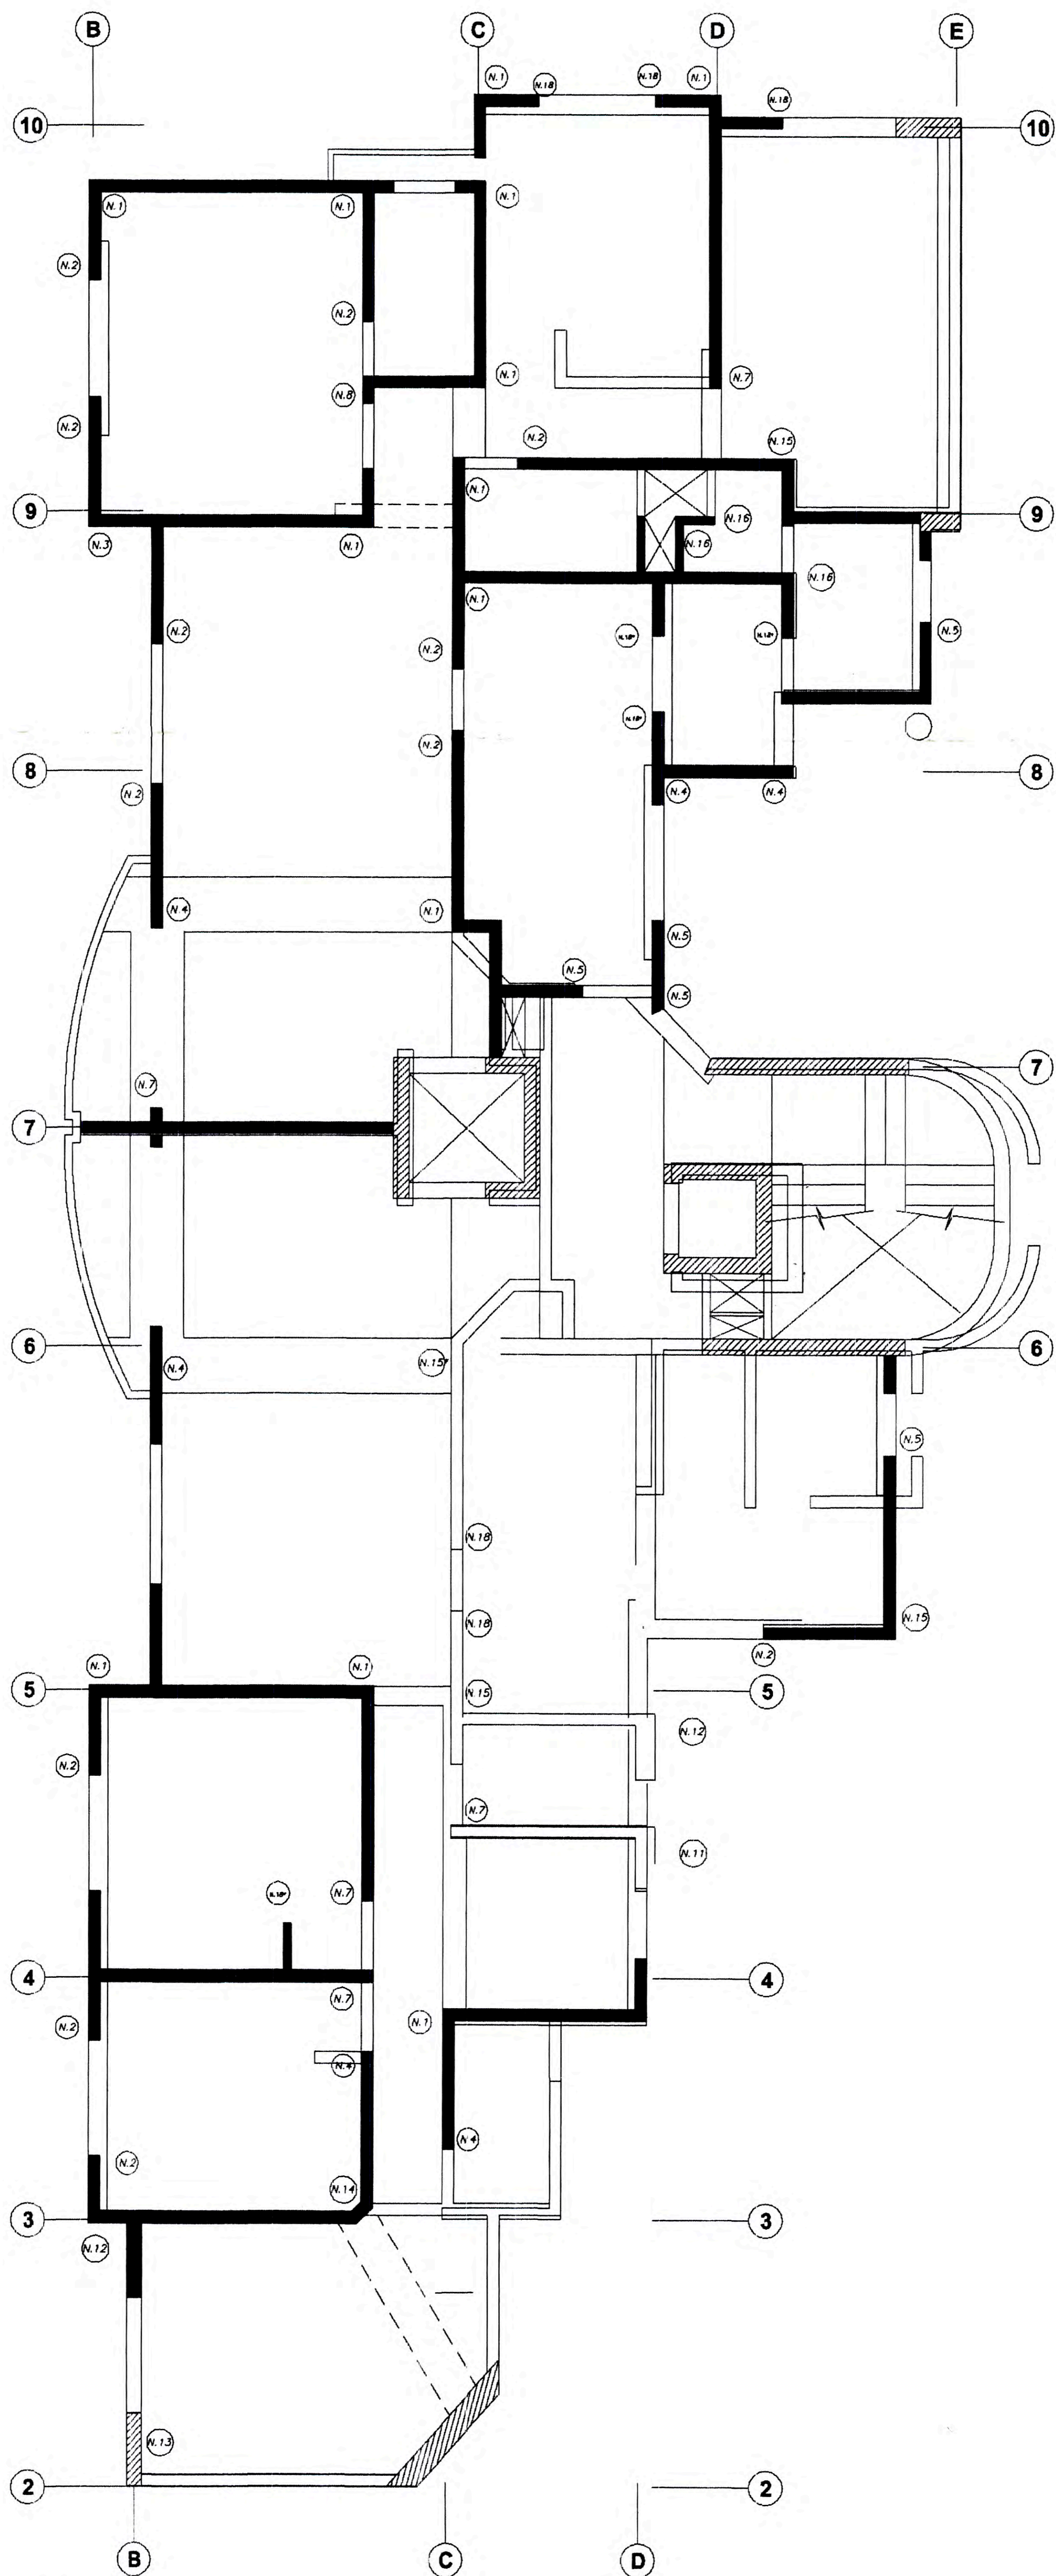


ii) PLANTA TÍPICA DE NUCLEOS- ESTRUCTURAS. E-03

Proyecto: EDIF. MULTIFAMILIAR TRIPOLI	PROFESIONAL: Ing. Enrique Meini
Propietario: SAZ ASOCIADOS SAC	PLANO: Nucleos-Estructuras ESCALA: 1 : 100
LAMINA E-03	

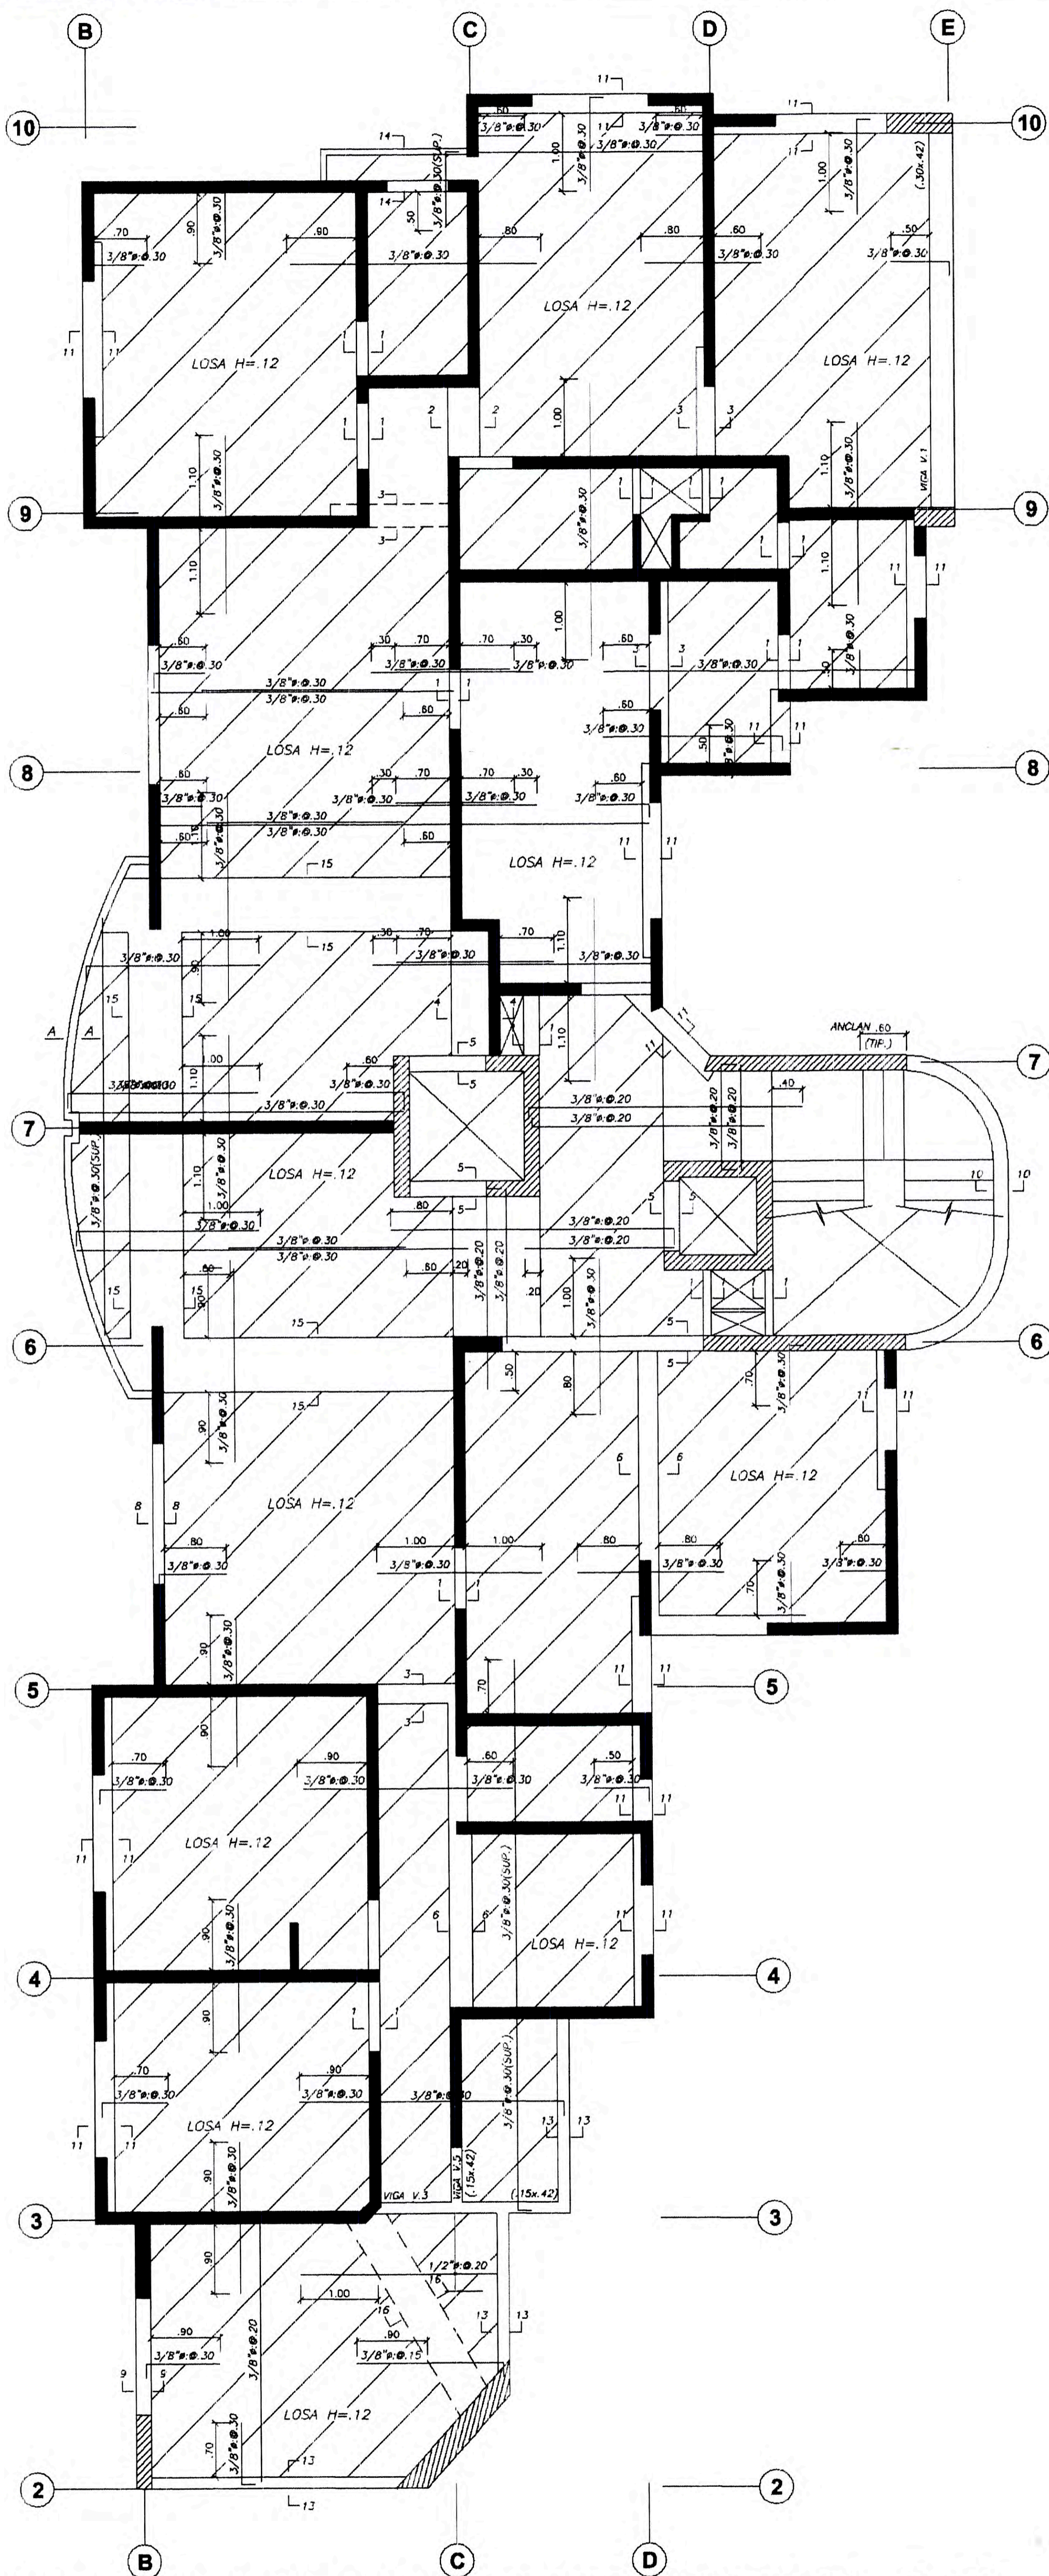

iii) PLANTA TIPICA DE LOSA- ESTRUCTURAS. E-03

Proyecto: EDIF. MULTIFAMILIAR TRIPOLI		PROFESIONAL: Ing. Enrique Meini	
Propietario: SAZ ASOCIADOS SAC		PLANO Estructuras- Losa	LAMINA E-03
		ESCALA 1 : 100	ESPEC.: ARQUITECTURA DIBUJO: BALAREZO G.

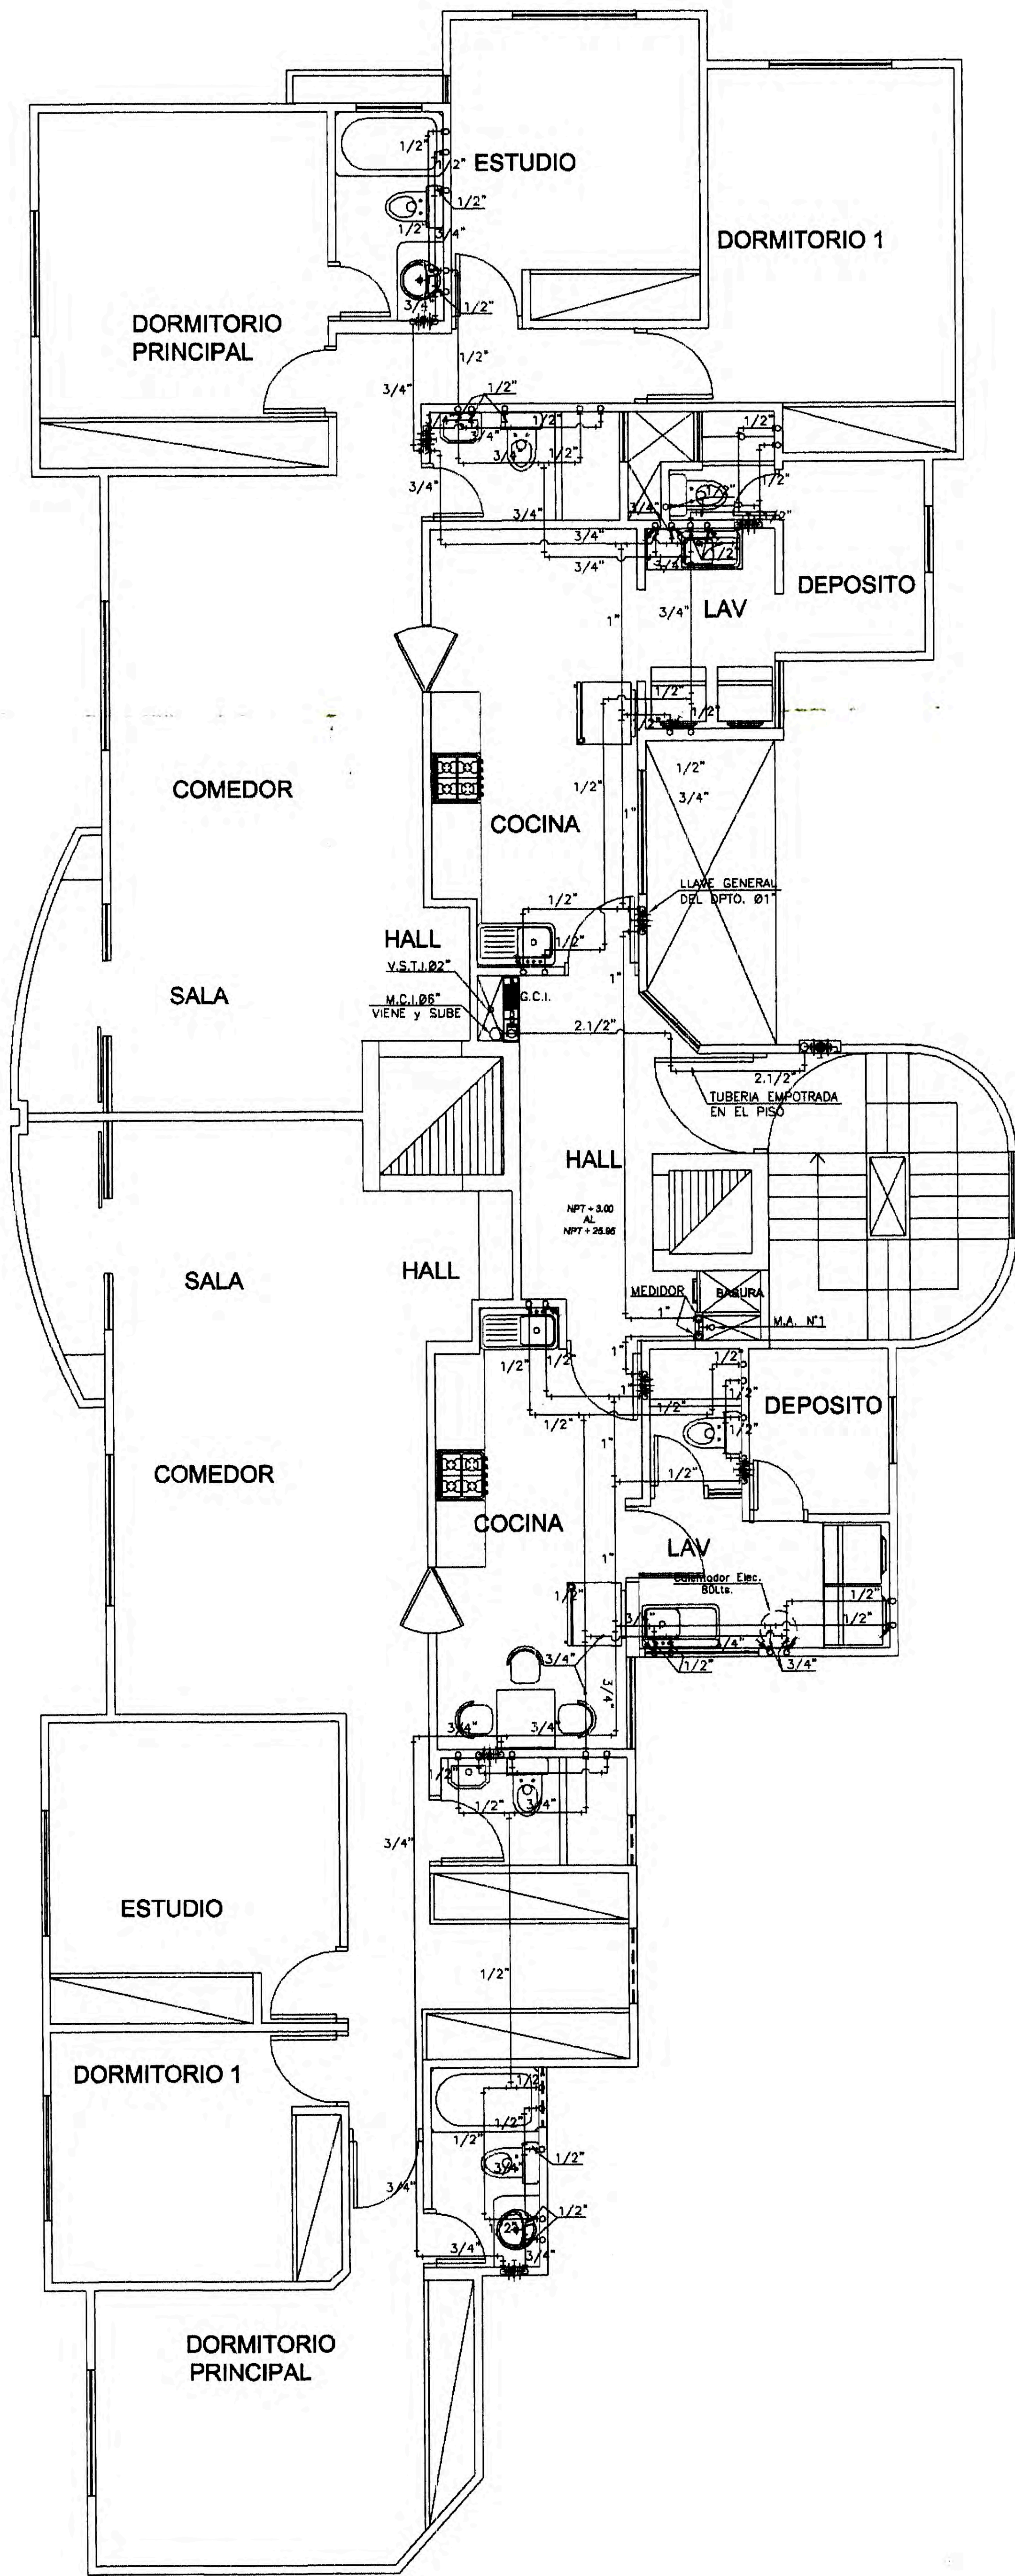


PLANTA TIPICA

iv) TUBERIA DE AGUA FRIA Y CALIENTE DE PROYECTO IS-04

Proyecto: EDIF. MULTIFAMILIAR TRIPOLI
Propietario: SAZ ASOCIADOS SAC

PROFESIONAL: Ing. Emilio Villegas Calderón CIP 25418
PLANO Planta Tipica-Red de Agua
ESCALA 1 : 100 ESPEC: ARQUITECTURA DIBUJO: BALAREZO G.

LÁMINA
IS-04

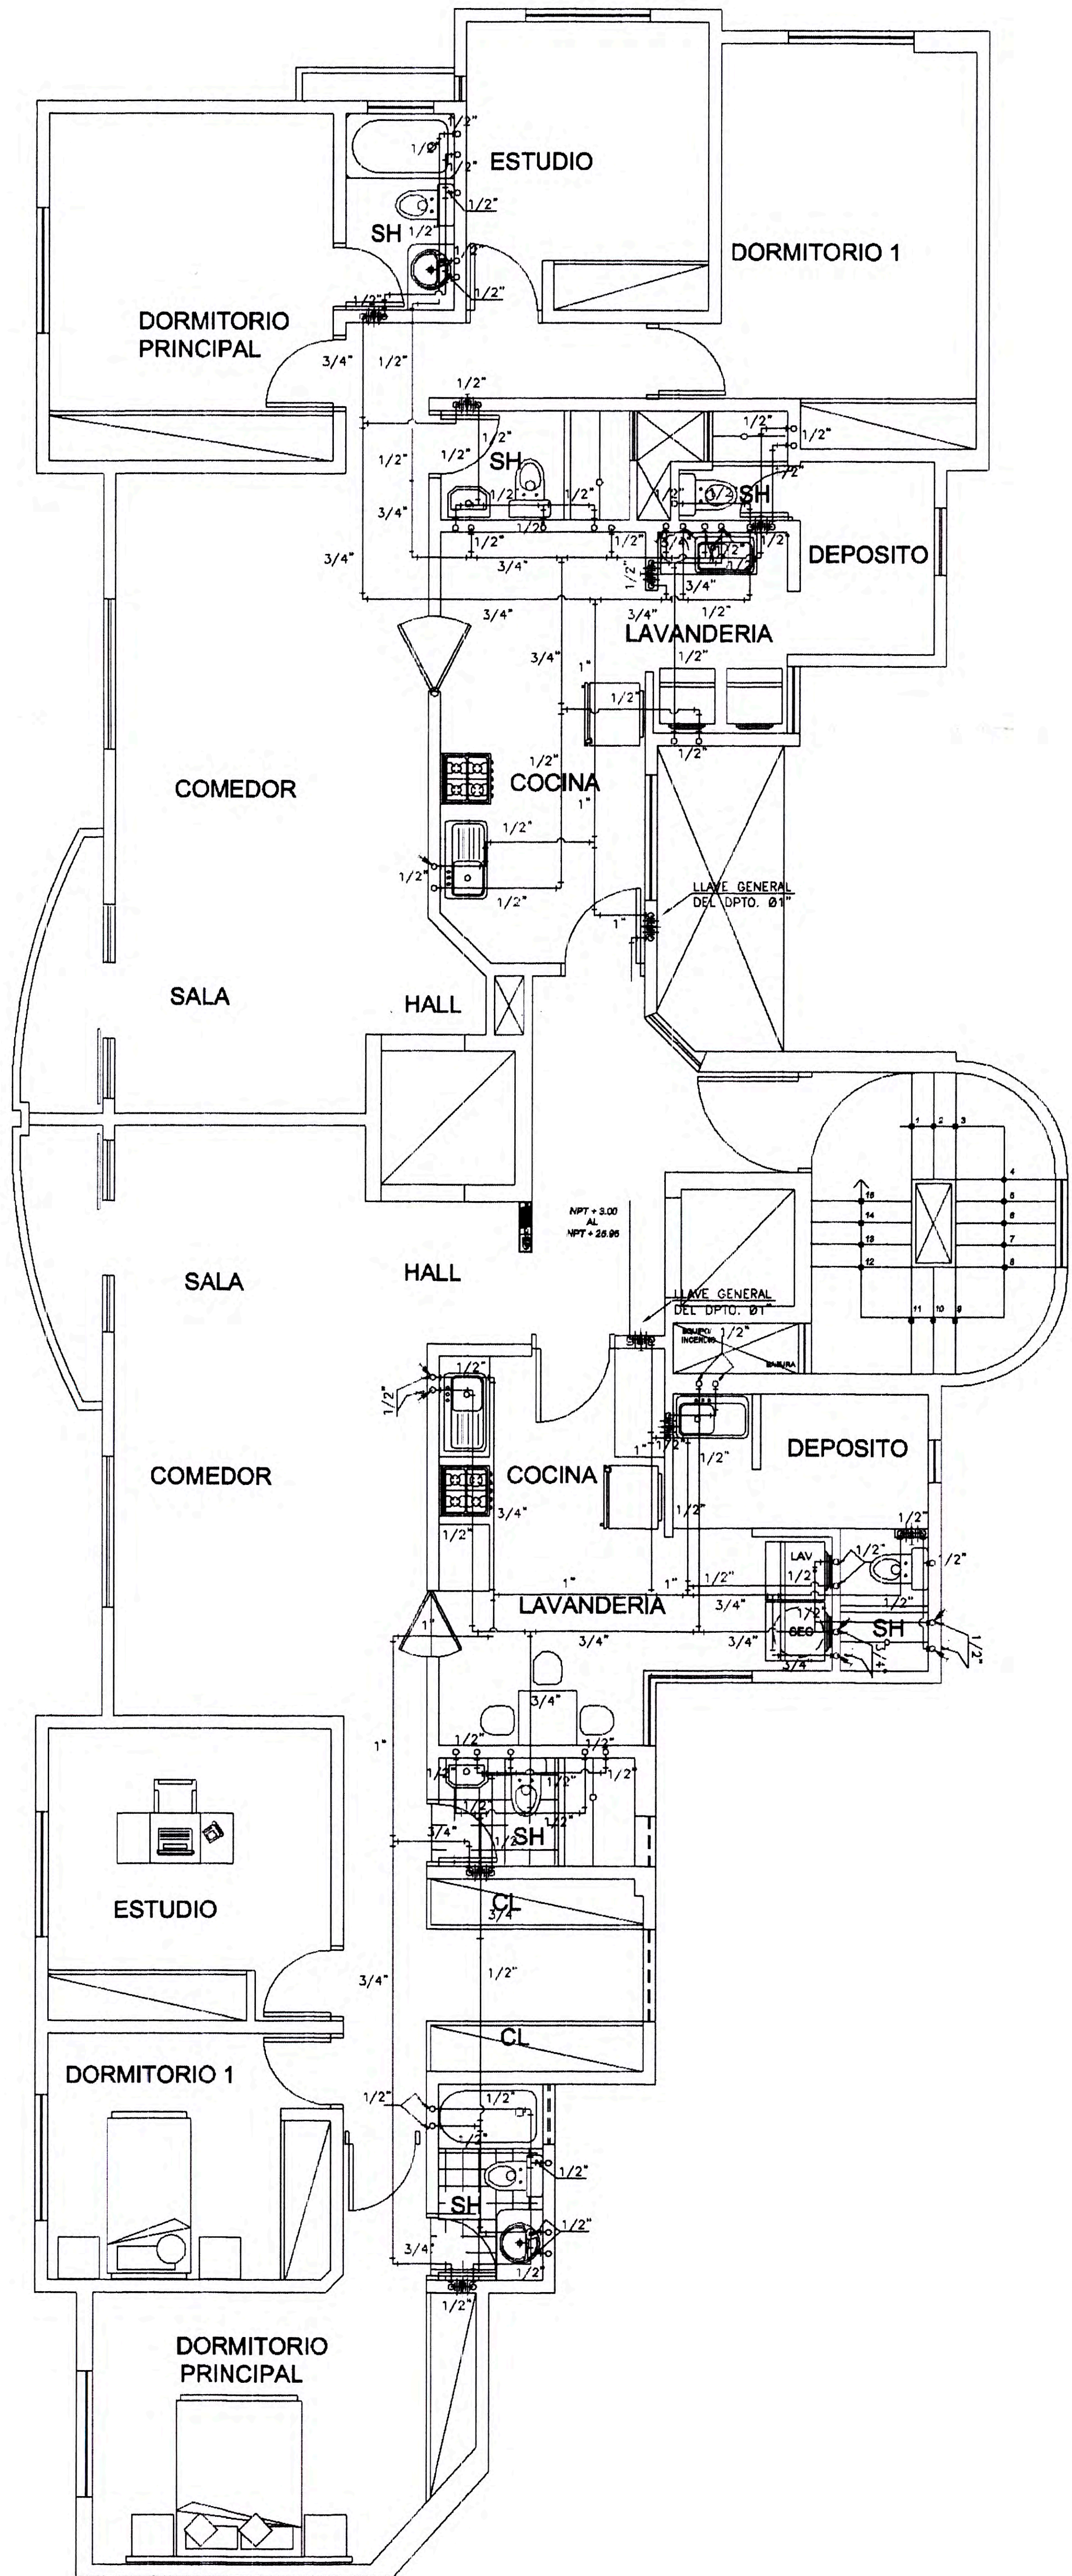


PLANTA TIPICA

iv) REPLANTEO DE LA TUBERIA DE AGUA FRIA Y CALIENTE

Proyecto: EDIF. MULTIFAMILIAR TRIPOLI
Propietario: SAZ ASOCIADOS SAC


PROFESIONAL: Ing. Emilio Villegas Calderón CIP 25418	
PLANO: Planta Tipica-Red de Agua ESCALA: 1 : 100 ESPEC.: ARQUITECTURA DIBUJO: BALAREZO G.	LAMINA IS-04

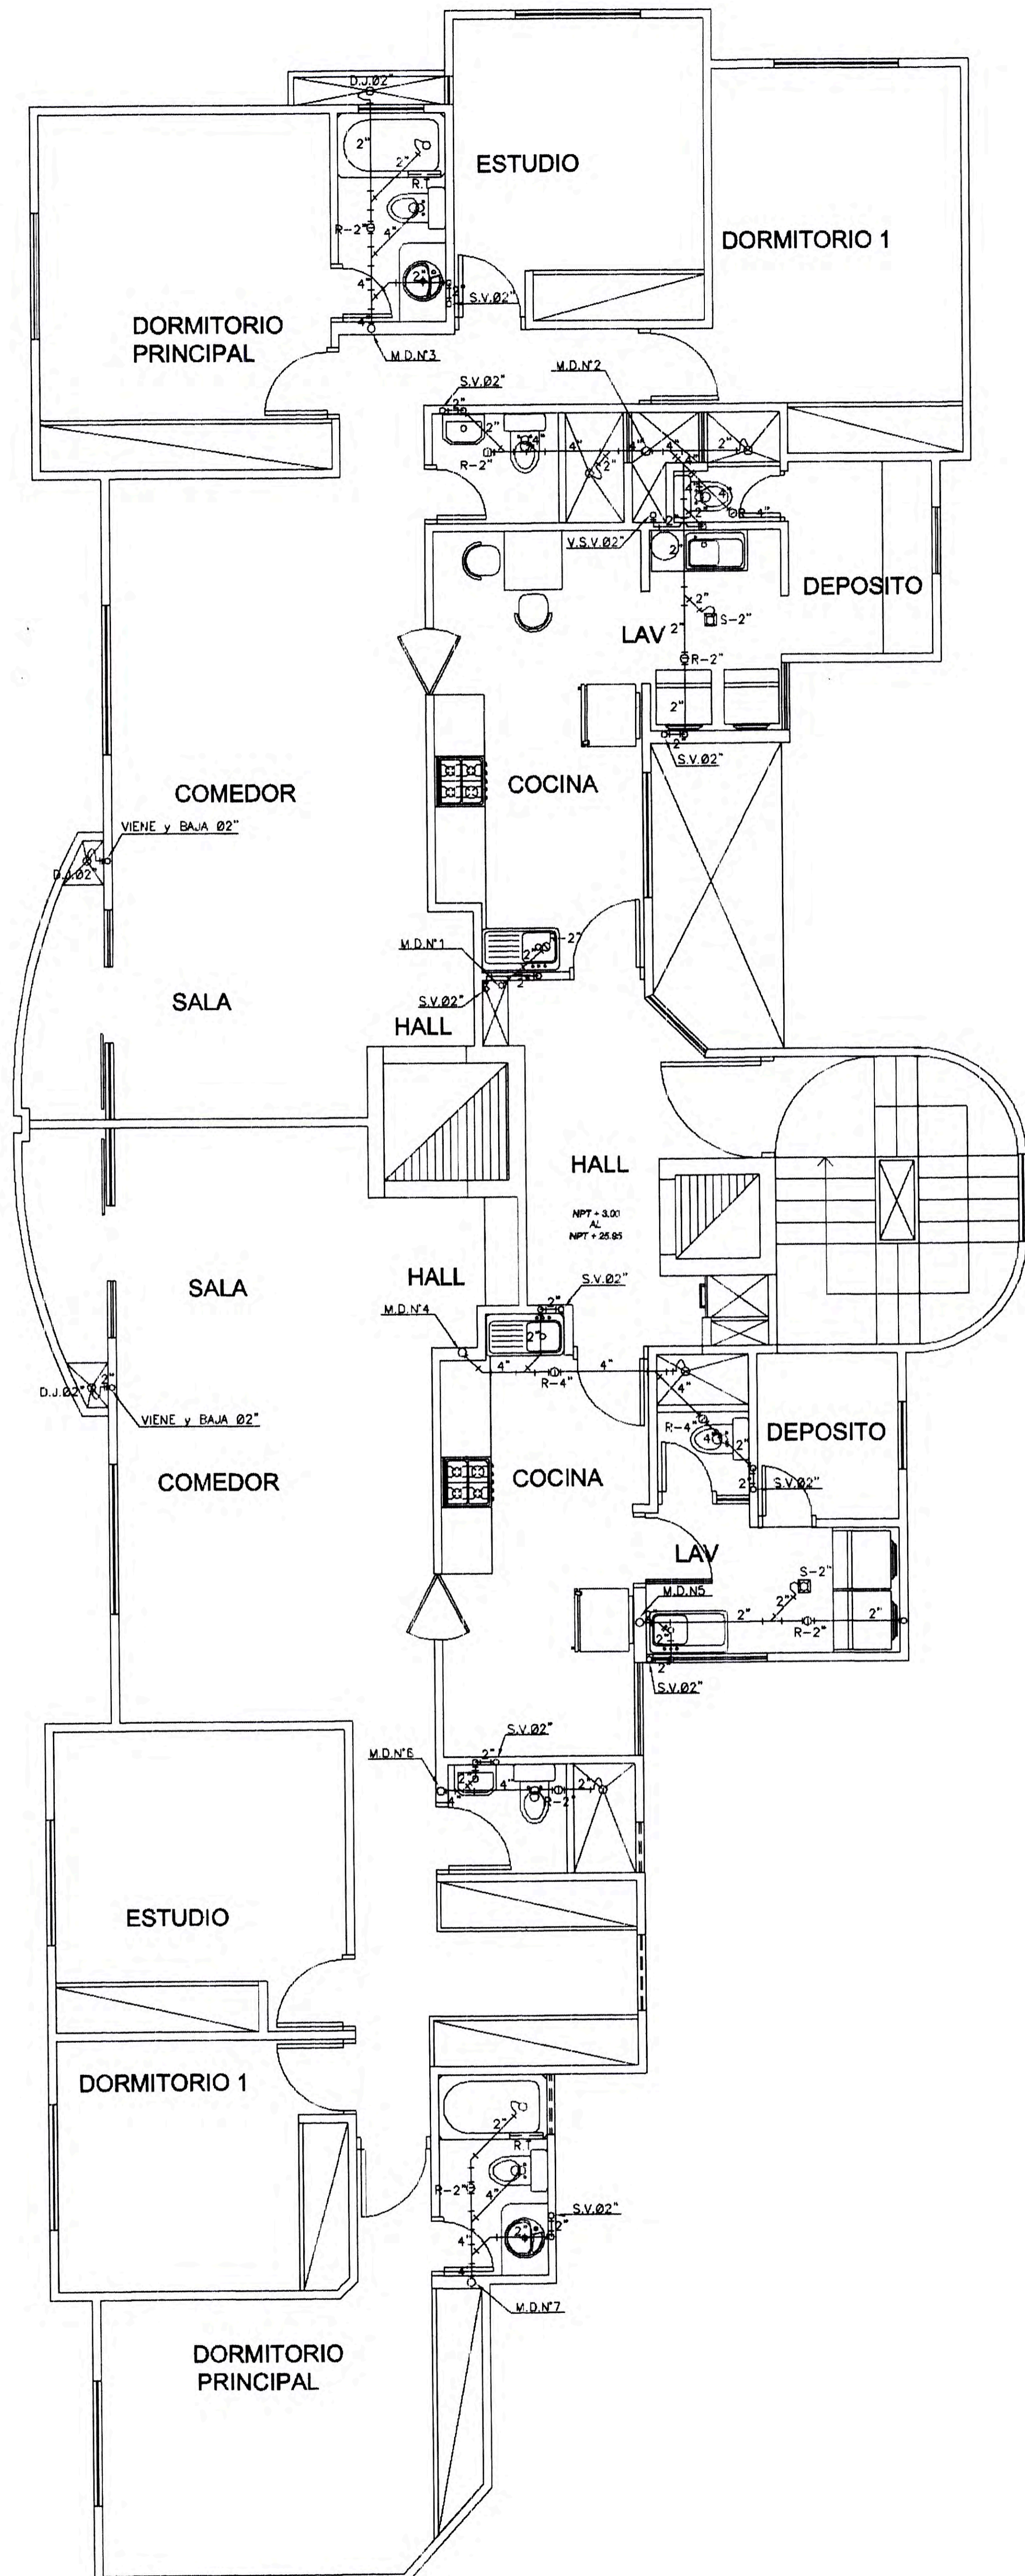

v) PLANTA TIP. DESAGUE DE PROYECTO
Las montantes se ubican en los muros portantes

Proyecto: EDIF. MULTIFAMILIAR TRIPOLI
Propietario: SAZ ASOCIADOS SAC

PROFESIONAL: Ing. Emilio Villegas Calderón CIP 25418
PLANO Planta Tipica-Red Desague
ESCALA 1 : 100
ESPEC.: ARQUITECTURA DIBUJO: BALAREZO G.
LAMINA IS-04

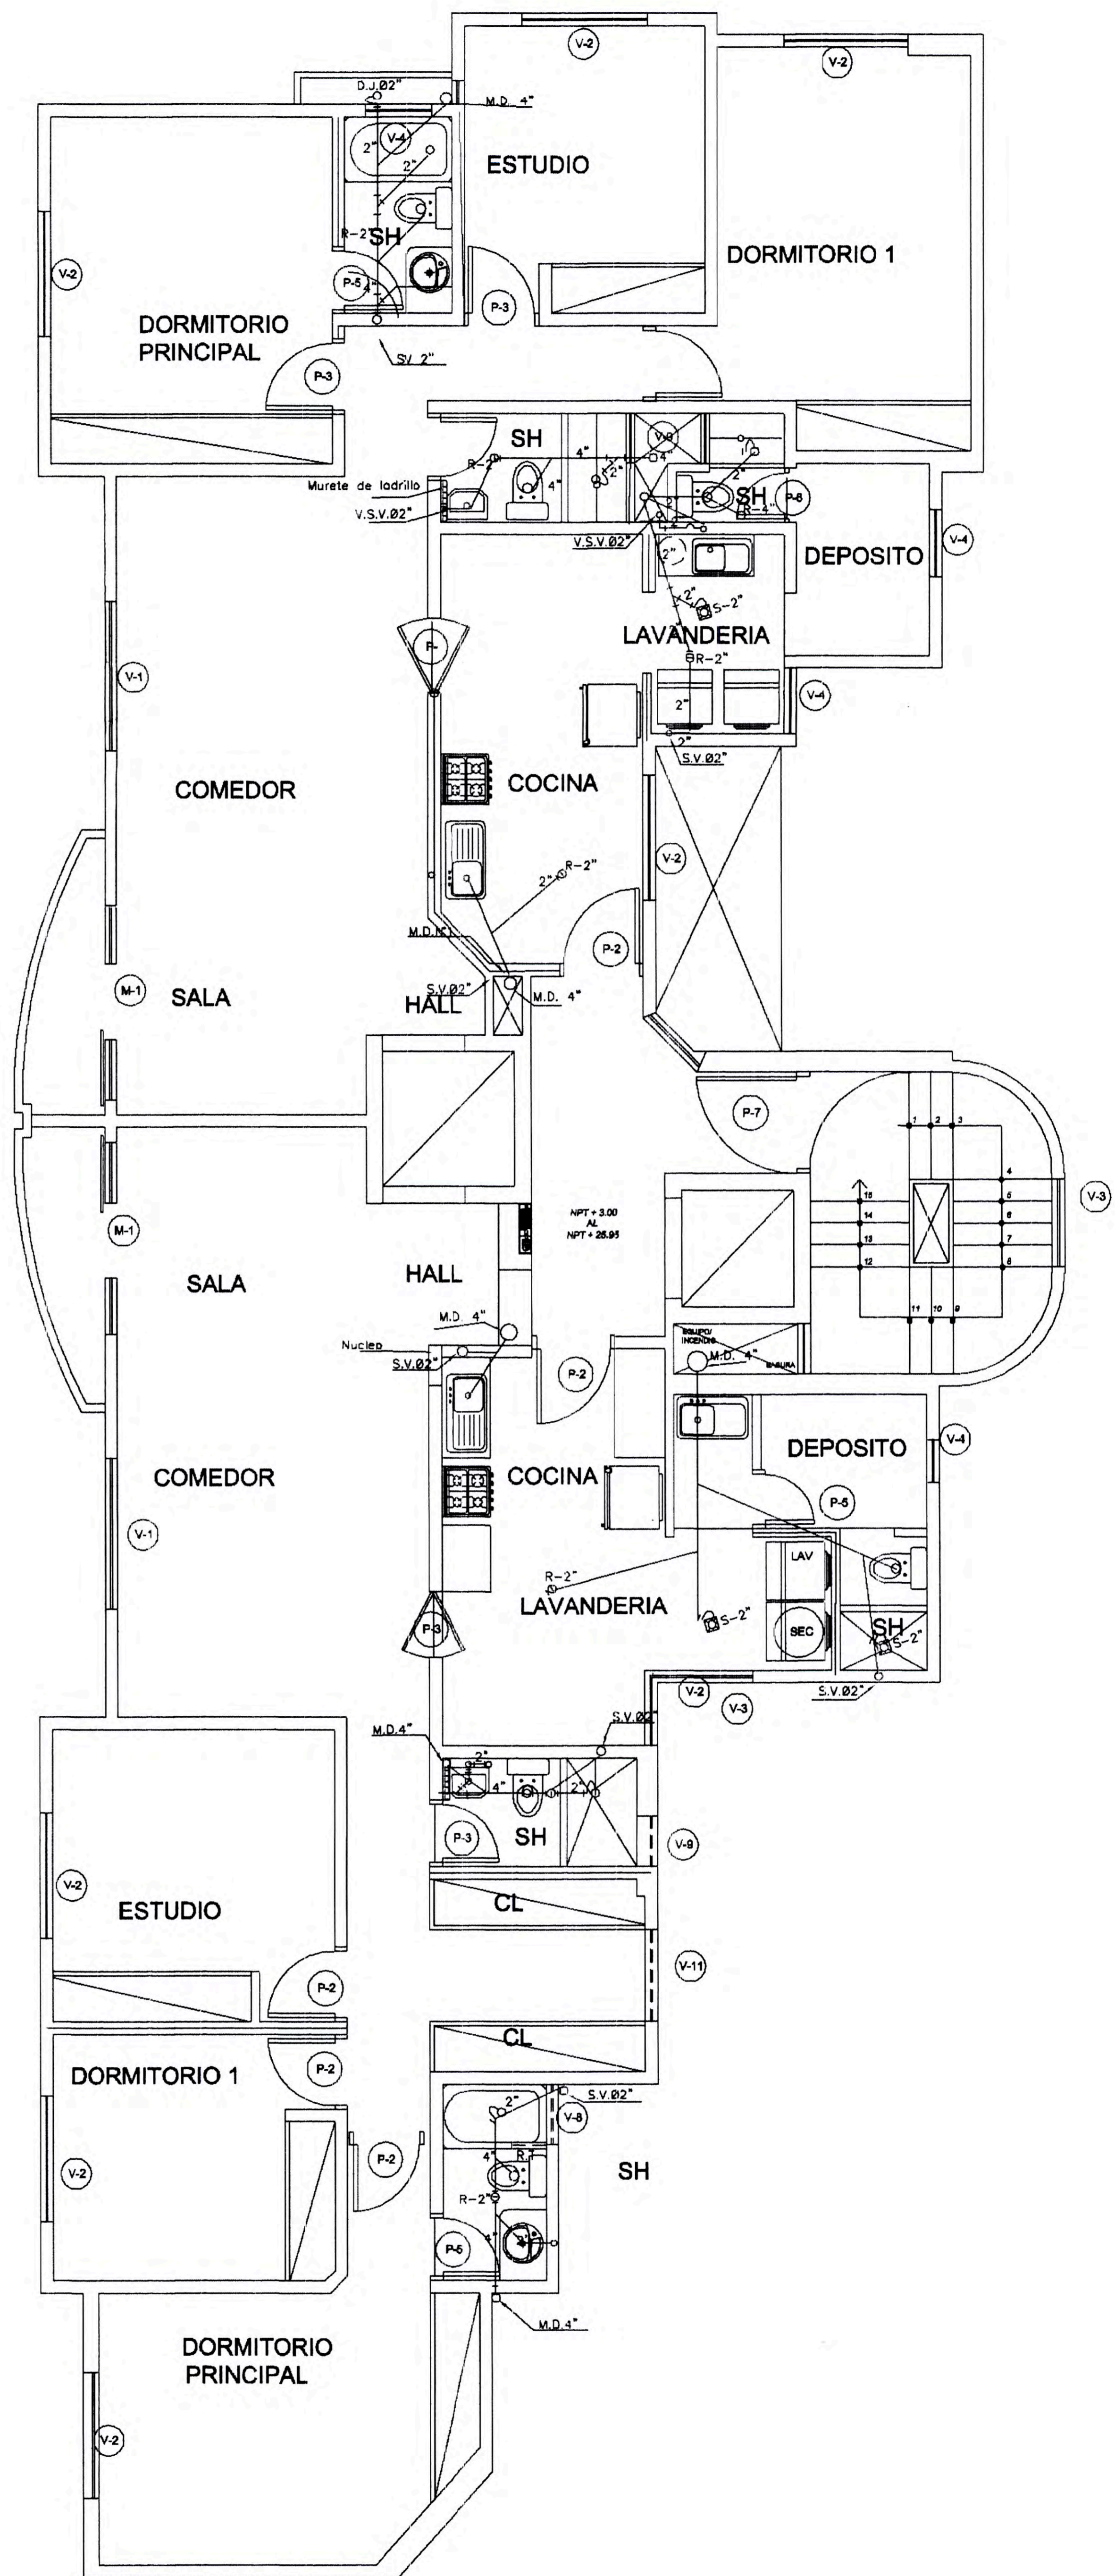

v) PLANTA TIP. DESAGUE - REPLANTEO
 Las montantes han sido sacadas de los muros portantes

Proyecto:	EDIF. MULTIFAMILIAR TRIPOLI
Propietario:	SAZ ASOCIADOS SAC

PROFESIONAL:	Ing. Emilio Villegas Calderón CIP 25418
PLANO	Planta Tipica-Red Desague
ESCALA	1 : 100
ESPEC:	ARQUITECTURA
DIBUJO:	BALAREZO G.
LAMINA	IS-04