ESCUELA NACIONAL SUPERIOR AUTONOMA DE BELLAS ARTES DEL PERÚ

PLAN CURRICULAR

1ER AÑO

I

Área	COD	CURSOS	CRD	HORAS T	HORAS P
GENERAL	FG-101	FUNDAMENTOS VISUALES I Pre-Req.: Admision	8	-	12
GENERAL	FG-105	DIBUJO I Pre-Req.: Admision	4	-	9
GENERAL	FG-111	HISTORIA DEL ARTE UNIVERSAL I Pre-Req.: Admision	2	2	-
GENERAL	FG-113	TEORIA DEL COLOR I Pre-Req.: Admision	2	2	1
GENERAL	FG-115	TEORIA DEL CONOCIMIENTO I Pre-Req.: Admision	2	2	-
GENERAL	FG-117	LENGUA Pre-Req.: Admision	2	2	-
GENERAL	FG-119	PERSPECTIVA I Pre-Req.: Admision	2	2	-
GENERAL	FG-121	LOGICA-MATEMATICA Pre-Req.: Admision	2	2	1

II

Área	COD	CURSOS	CRD	HORAS T	HORAS P
GENERAL	FG-102	FUNDAMENTOS VISUALES II Pre-Req.: FG-101	8	-	12
GENERAL	FG-106	DIBUJO II Pre-Req.: FG-105	4	-	9
GENERAL	FG-112	HISTORIA DEL ARTE UNIVERSAL II Pre-Req.: FG-111	2	2	-
GENERAL	FG-114	TEORIA DEL COLOR II Pre-Req.: FG-113	2	2	1
GENERAL	FG-116	TEORIA DEL CONOCIMIENTO II Pre-Req.: FG-115	2	2	-
GENERAL	FG-118	LITERATURA Pre-Req.: FG-117	2	2	-
GENERAL	FG-120	PERSPECTIVA II Pre-Req.: FG-119	2	2	-
GENERAL	FG-122	ESTADISTICA Pre-Req.: FG-121	2	2	1

2DO AÑO

III

Área	COD	CURSOS	CRD	HORAS T	HORAS P
GENERAL	FG-201	FUNDAMENTOS VISUALES III Pre-Req.: FG-102, FG-106 Grupo A: Pintura y grabado Grupo B: Escultura y Grabado	8	-	16
GENERAL	FG-205	DIBUJO III Pre-Req.: FG-106	4	-	9
GENERAL	FG-211	HISTORIA DEL ARTE UNIVERSAL III Pre-Req.: FG-112	2	2	-
GENERAL	FG-213	HIST. DEL ARTE PERUANO Y AMER. I Pre-Req.: FG-112	2	2	-
GENERAL	FG-215	TEORIA DE LA COMUNICACIÓN I Pre-Req.: FG-116	2	2	-
GENERAL	FG-217	ANATOMIA ARTISTICA I Pre-Req.: FG-106	2	2	-
GENERAL	FG-219	INFORMATICA I Pre-Req.: FG-122	2	2	-

IV

Área	COD	CURSOS	CRD	HORAS T	HORAS P
GENERAL	FG-202	FUNDAMENTOS VISUALES IV Pre-Req.: FG-201, FG-205 Grupo A: Pintura y grabado Grupo B: Escultura y Grabado	8	-	16
GENERAL	FG-206	DIBUJO IV Pre-Req.: FG-205	4	-	9
GENERAL	FG-211	HISTORIA DEL ARTE UNIVERSAL IV Pre-Req.: FG-211	2	2	-
GENERAL	FG-214	HIST. DEL ARTE PERUANO Y AMER. II Pre-Req.: FG-213	2	2	-
GENERAL	FG-216	TEORIA DE LA COMUNICACIÓN II Pre-Req.: FG-215	2	2	-
GENERAL	FG-218	ANATOMIA ARTISTICA II Pre-Req.: FG-217	2	2	-
GENERAL	FG-220	INFORMATICA II Pre-Req.: FG-219	2	2	-

3ER AÑO

V

Área	COD	CURSOS	CRD	HORAS T	HORAS P
GENERAL	FG-301	DIBUJO V Pre-Req.: FG-206	4	-	9 8
GENERAL	FG-313	HIST. DEL ARTE PERUANO Y AMER. III Pre-Req.: FG-214	2	2	-
GENERAL	FG-315	ANALISIS DE LA REALIDAD NAC. I Pre-Req.: Admision	2	2	-
GENERAL	FG-317	IDIOMA I (INGLES) Pre-Req.: Admision	2	2	-
GENERAL	FG-319	INFORMATICA III Pre-Req.: FG-220	2	2 1	3
GENERAL	FG-321	PSICOLOGIA GENERAL Pre-Req.: FG-216	2	2 3	-
GENERAL	FG-323	TECNOLOGIA DE LOS MATERIALES I Pre-Req.: Admision	2	2 -	- 2
PINTURA	EP-331	PINTURA I Pre-Req.: FG-202, FG-206	6	-	12
ESCULTURA	EE-331	ESCULTURA I (MODELADO) Pre-Req.: FG-202, FG-206	6	-	12
GRABADO	EG-331	GRABADO I Pre-Req.: FG-202, FG-206	6	-	12
EDUCACION ARTISTICA	ED-351	TALLER DE ARTES PLASTICAS I Pre-Req.: FG-202, FG-206	4	-	8
EDUCACION ARTISTICA	ED-353	FILOSOFIA DE LA EDUCACION Pre-Req.: Admision	2	2	-
EDUCACION ARTISTICA	ED-355	CURRICULO I (Diseño Pedagogico) Pre-Req.: Admision	2	2	-

VI

Área	COD	CURSOS	CRD	HORAS T	HORAS P
GENERAL	FG-302	DIBUJO VI Pre-Req.: FG-301	4	-	9 8
GENERAL	FG-314	HIST. DEL ARTE PERUANO Y AMER. IV Pre-Req.: FG-313	2	2	-
GENERAL	FG-316	ANALISIS DE LA REALIDAD NAC. II Pre-Req.: FG-315	2	2	-
GENERAL	FG-318	IDIOMA II (INGLES) Pre-Req.: FG-317	2	2	-
GENERAL	FG-320	INFORMATICA IV Pre-Req.: FG-319	2	2 1	3
GENERAL	FG-322	PSICOLOGIA DE LA PERCEPCION Pre-Req.: FG-321	2	2	-
GENERAL	FG-324	TECNOLOGIA DE LOS MATERIALES II Pre-Req.: FG-323	2	2 -	- 2
PINTURA	EP-332	PINTURA II Pre-Req.: EP-331	6	-	12
ESCULTURA	EE-332	ESCULTURA II (MODELADO) Pre-Req.: EE-331	6	-	12
GRABADO	EG-332	GRABADO II Pre-Req.: EG-331	6	-	12
EDUCACION ARTISTICA	ED-352	TALLER DE ARTES PLASTICAS II Pre-Req.: ED-351	4	-	8
EDUCACION ARTISTICA	ED-354	SOCIOLOGIA DE LA EDUCACION Pre-Req.: ED-353	2	2	-
EDUCACION ARTISTICA	ED-358	PSICOLOG. DEL NIÑO Y DEL ADOLESC. Pre-Req.: FG-321	2	3	-
EDUCACION ARTISTICA	ED-356	CURRICULO II Pre-Req.: ED-355	2	2	-
EDUCACION ARTISTICA	ED-360	PRACTICA PRE-PROFESIONAL I Pre-Req.: ED-355	2	1	2

4TO AÑO

VII

Área	COD	CURSOS	CRD	HORAS T	HORAS P
GENERAL	FG-401	DIBUJO VII Pre-Req.: FG-302	4	-	9
GENERAL	FG-411	SOCIOLOGIA DEL ARTE I Pre-Req.: FG-322	2	2	-
GENERAL	FG-413	METODOLOG. DE LA INVESTIGACION I Pre-Req.: Admision	2	2	-
GENERAL	FG-415	ARTE CONTEMPORANEO I Pre-Req.: FG-314	2	2	-
GENERAL	FG-417	INTEGRACION - ARTE URBANO I Pre-Req.: FG-302	2	1	2
PINTURA	EP-431	PINTURA III Pre-Req.: EP-332	6	-	12
PINTURA	EP-433	MURAL I Pre-Req.: FG 302	2	-	4
PINTURA		CURSO ELECTIVO I Pre-Req.: Admision	2	2	-
ESCULTURA	EE-431	ESCULTURA III Pre-Req.: EE-332	6	-	12
ESCULTURA	EE-433	TEORIA DE LA FORMA I Pre-Req.: FG-120	2	2	-
ESCULTURA		CURSO ELECTIVO I Pre-Req.: Admision	2	2	-
GRABADO	EG-431	GRABADO III Pre-Req.: EG-332	6	-	12
GRABADO	EG-433	DISEÑO GRAFICO I Pre-Req.: Admision	2	2	-
GRABADO	EG-435	FOTOGRAFIA I Pre-Req.: Admision	2	2	-
EDUCACION ARTISTICA	ED-451	TALLER DE ARTES PLASTICAS III Pre-Req.: ED-352	4	-	8
EDUCACION ARTISTICA	ED-453	PSICOLOGIA DEL APRENDIZAJE Pre-Req.: ED-358	2	2	-
EDUCACION ARTISTICA	ED-455	CURRICULO III Pre-Req.: ED-356	2	2	-
EDUCACION ARTISTICA	ED-461	PRACTICA PRE-PROFESIONAL II Pre-Req.: ED-360	2	1	2
EDUCACION ARTISTICA	ED-463	METOD. DE LAS ARTES PLASTICAS I Pre-Req.: Admision	2	1	2
EDUCACION ARTISTICA	ED-465	ORATORIA Pre-Req.: S/P	2	2	-
EDUCACION ARTISTICA	ED-471	TALLER DE ARTESANIA I Pre-Req.: Admision	2	1	2

VIII

Área	COD	CURSOS	CRD	HORAS T	HORAS P
GENERAL	FG-402	DIBUJO VIII Pre-Req.: FG-401	4	-	9 8
GENERAL	FG-412	SOCIOLOGIA DEL ARTE II Pre-Req.: FG-411	2	2	-
GENERAL	FG-414	METODOLOG. DE LA INVESTIGACION II Pre-Req.: FG-413	2	2	-
GENERAL	FG-416	ARTE CONTEMPORANEO II Pre-Req.: FG-415	2	2	-
GENERAL	FG-418	INTEGRACION - ARTE URBANO II Pre-Req.: FG-417	2	1	2
PINTURA	EP-432	PINTURA IV Pre-Req.: EP-431	6	-	12
PINTURA	EP-434	MURAL II Pre-Req.: EP-433	2	-	4
PINTURA		CURSO ELECTIVO II Pre-Req.: Curso Electivo I	2	2	-
ESCULTURA	EE-432	ESCULTURA IV Pre-Req.: EE-431	6	-	12
ESCULTURA	EE-434	TEORIA DE LA FORMA II Pre-Req.: EE-433	2	2	-
ESCULTURA		CURSO ELECTIVO II Pre-Req.: Curso Electivo I	2	2	-
GRABADO	EG-432	GRABADO IV Pre-Req.: EG-431	6	-	12
GRABADO	EG-434	DISEÑO GRAFICO II Pre-Req.: EG-433	2	2	-
GRABADO	EG-436	FOTOGRAFIA II Pre-Req.: EG-435	2	2	-
EDUCACION ARTISTICA	ED-452	TALLER DE ARTES PLASTICAS IV Pre-Req.: ED-451	4	-	8
EDUCACION ARTISTICA	ED-454	PSICOL. D' JOVEN, ADULTO Y ANCIANO Pre-Req.: ED-453	2	2	-
EDUCACION ARTISTICA	ED-456	CURRICULO IV Pre-Req.: ED-455	2	2	-
EDUCACION ARTISTICA	ED-462	PRACTICA PRE-PROFESIONAL III Pre-Req.: ED-361	3	1	4
EDUCACION ARTISTICA	ED-464	METOD. DE LAS ARTES PLASTICAS II Pre-Req.: ED-463	2	1	2
EDUCACION ARTISTICA	ED-466	DESARROLLO HUMANO, EDUC. Y ARTE Pre-Req.: Admision	2	2	-
EDUCACION ARTISTICA	ED-472	TALLER DE ARTESANIA II Pre-Req.: ED-471	2	1	2

5TO AÑO

IX

Área	COD	CURSOS	CRD	HORAS T	HORAS P
GENERAL	FG-511	ANTROPOLOGIA I Pre-Req.: Admision	2	2	-
GENERAL	FG-513	ESTETICA Pre-Req.: Admision	2	2	- 2
GENERAL	FG-515	ETICA PROFESIONAL Pre-Req.: Admision	2	2	-
PINTURA	EP-531	PINTURA V Pre-Req.: EP-432	10	-	20
PINTURA		CURSO ELECTIVO I Pre-Req.: Admision	2	2	-
ESCULTURA	EE-531	ESCULTURA V Pre-Req.: EE-432	10	-	20
ESCULTURA		CURSO ELECTIVO II Pre-Req.: Admision	2	2	-
GRABADO	EG-531	GRABADO V Pre-Req.: EG-432	10	-	20
GRABADO	EG-533	DISEÑO GRAFICO III Pre-Req.: EG-434	2	-	2
EDUCACION ARTISTICA	ED-551	TALLER DE CREATIV. Y EXP. ARTIST. I Pre-Req.: ED-452	3	2	2
EDUCACION ARTISTICA	ED-555	CURRICULO V Pre-Req.: ED-456	2	2	-
EDUCACION ARTISTICA	ED-553	TUTORIA Y ORIENTAC. EDUCACIONAL Pre-Req.: ED-454, ED-456	2	2	-
EDUCACION ARTISTICA	ED-557	GESTION EDUCACIONAL Pre-Req.: Admision	2	1	2
EDUCACION ARTISTICA	ED-561	PRACTICA PRE-PROFESIONAL IV Pre-Req.: ED-462	3	1	4
EDUCACION ARTISTICA	ED-571	TALLER DE MUSICA I Pre-Req.: S/P	2	1	2
EDUCACION ARTISTICA	ED-573	TALLER DE DANZA I Pre-Req.: S/P	2	1	2
EDUCACION ARTISTICA	ED-575	TALLER DE TEATRO I Pre-Req.: S/P	2	1	2

X

Área	COD	CURSOS	CRD	HORAS T	HORAS P
GENERAL	FG-512	ANTROPOLOGIA II Pre-Req.: FG-511	2	2	-
GENERAL	FG-514	FILOSOFIA DEL ARTE Pre-Req.: Admision	2	2	-
PINTURA	EP-532	PINTURA VI Pre-Req.: EP-531	10	-	20
PINTURA		CURSO ELECTIVO I Pre-Req.: Admision	2	2	-
ESCULTURA	EE-532	ESCULTURA VI Pre-Req.: EE-531	10	-	20
ESCULTURA		CURSO ELECTIVO II Pre-Req.: Curso Electivo I	2	2	-
GRABADO	EG-532	GRABADO VI Pre-Req.: EG-531	10	-	20
GRABADO	EG-534	DISEÑO GRAFICO IV Pre-Req.: EG-533	2	-	2
EDUCACION ARTISTICA	ED-552	TALLER DE CREATIV. Y EXP. ARTIST. II Pre-Req.: ED-551	3	2	2
EDUCACION ARTISTICA	ED-562	PRACTICA PRE-PROFESIONAL V Pre-Req.: ED-561	4	1	6
EDUCACION ARTISTICA	ED-564	INVESTIGACION EDUCACIONAL Pre-Req.: ED-557	3	2	2
EDUCACION ARTISTICA	ED-566	SEMINARIO: EDUC. ARTIST. EN EL PERU Pre-Req.: S/P	2	2	-
EDUCACION ARTISTICA	ED-572	TALLER DE MUSICA II Pre-Req.: ED-571	2	1	2
EDUCACION ARTISTICA	ED-574	TALLER DE DANZA II Pre-Req.: ED-573	2	1	2
EDUCACION ARTISTICA	ED-576	TALLER DE TEATRO II Pre-Req.: ED-575	2	1	2

6TO AÑO

XI

Área	COD	CURSOS	CRD	HORAS T	HORAS P
GENERAL	FG-611	CRITICA DE ARTE I Pre-Req.: Admision	2	2	-
GENERAL	FG-613	GESTION EMPRESARIAL I Pre-Req.: Admision	2	2	-
PINTURA	EP-631	PINTURA VII Pre-Req.: EP-532	12	-	24
ESCULTURA	EE-631	ESCULTURA VII Pre-Req.: EE-532	12	-	24
GRABADO	EG-631	GRABADO VII Pre-Req.: EG-532	12	-	24

XII

Área	COD	CURSOS	CRD	HORAS T	HORAS P
GENERAL	FG-612	CRITICA DE ARTE II Pre-Req.: FG-611	2	2	-
GENERAL	FG-614	GESTION EMPRESARIAL II Pre-Req.: FG-613	2	2	-
PINTURA	EP-632	PINTURA VIII Pre-Req.: EP-631	12	-	24
ESCULTURA	EE-632	ESCULTURA VIII Pre-Req.: EE-631	12	-	24
GRABADO	EG-632	GRABADO VIII Pre-Req.: EG-631	12	-	24

TITULO

Área	TITULO
PINTURA	ARTISTA PROFESIONAL EN PINTURA
ESCULTURA	ARTISTA PROFESIONAL EN ESCULTURA
GRABADO	ARTISTA PROFESIONAL EN GRABADO
EDUCACION ARTISTICA	PROFESOR EN EDUCACION ARTISTICA

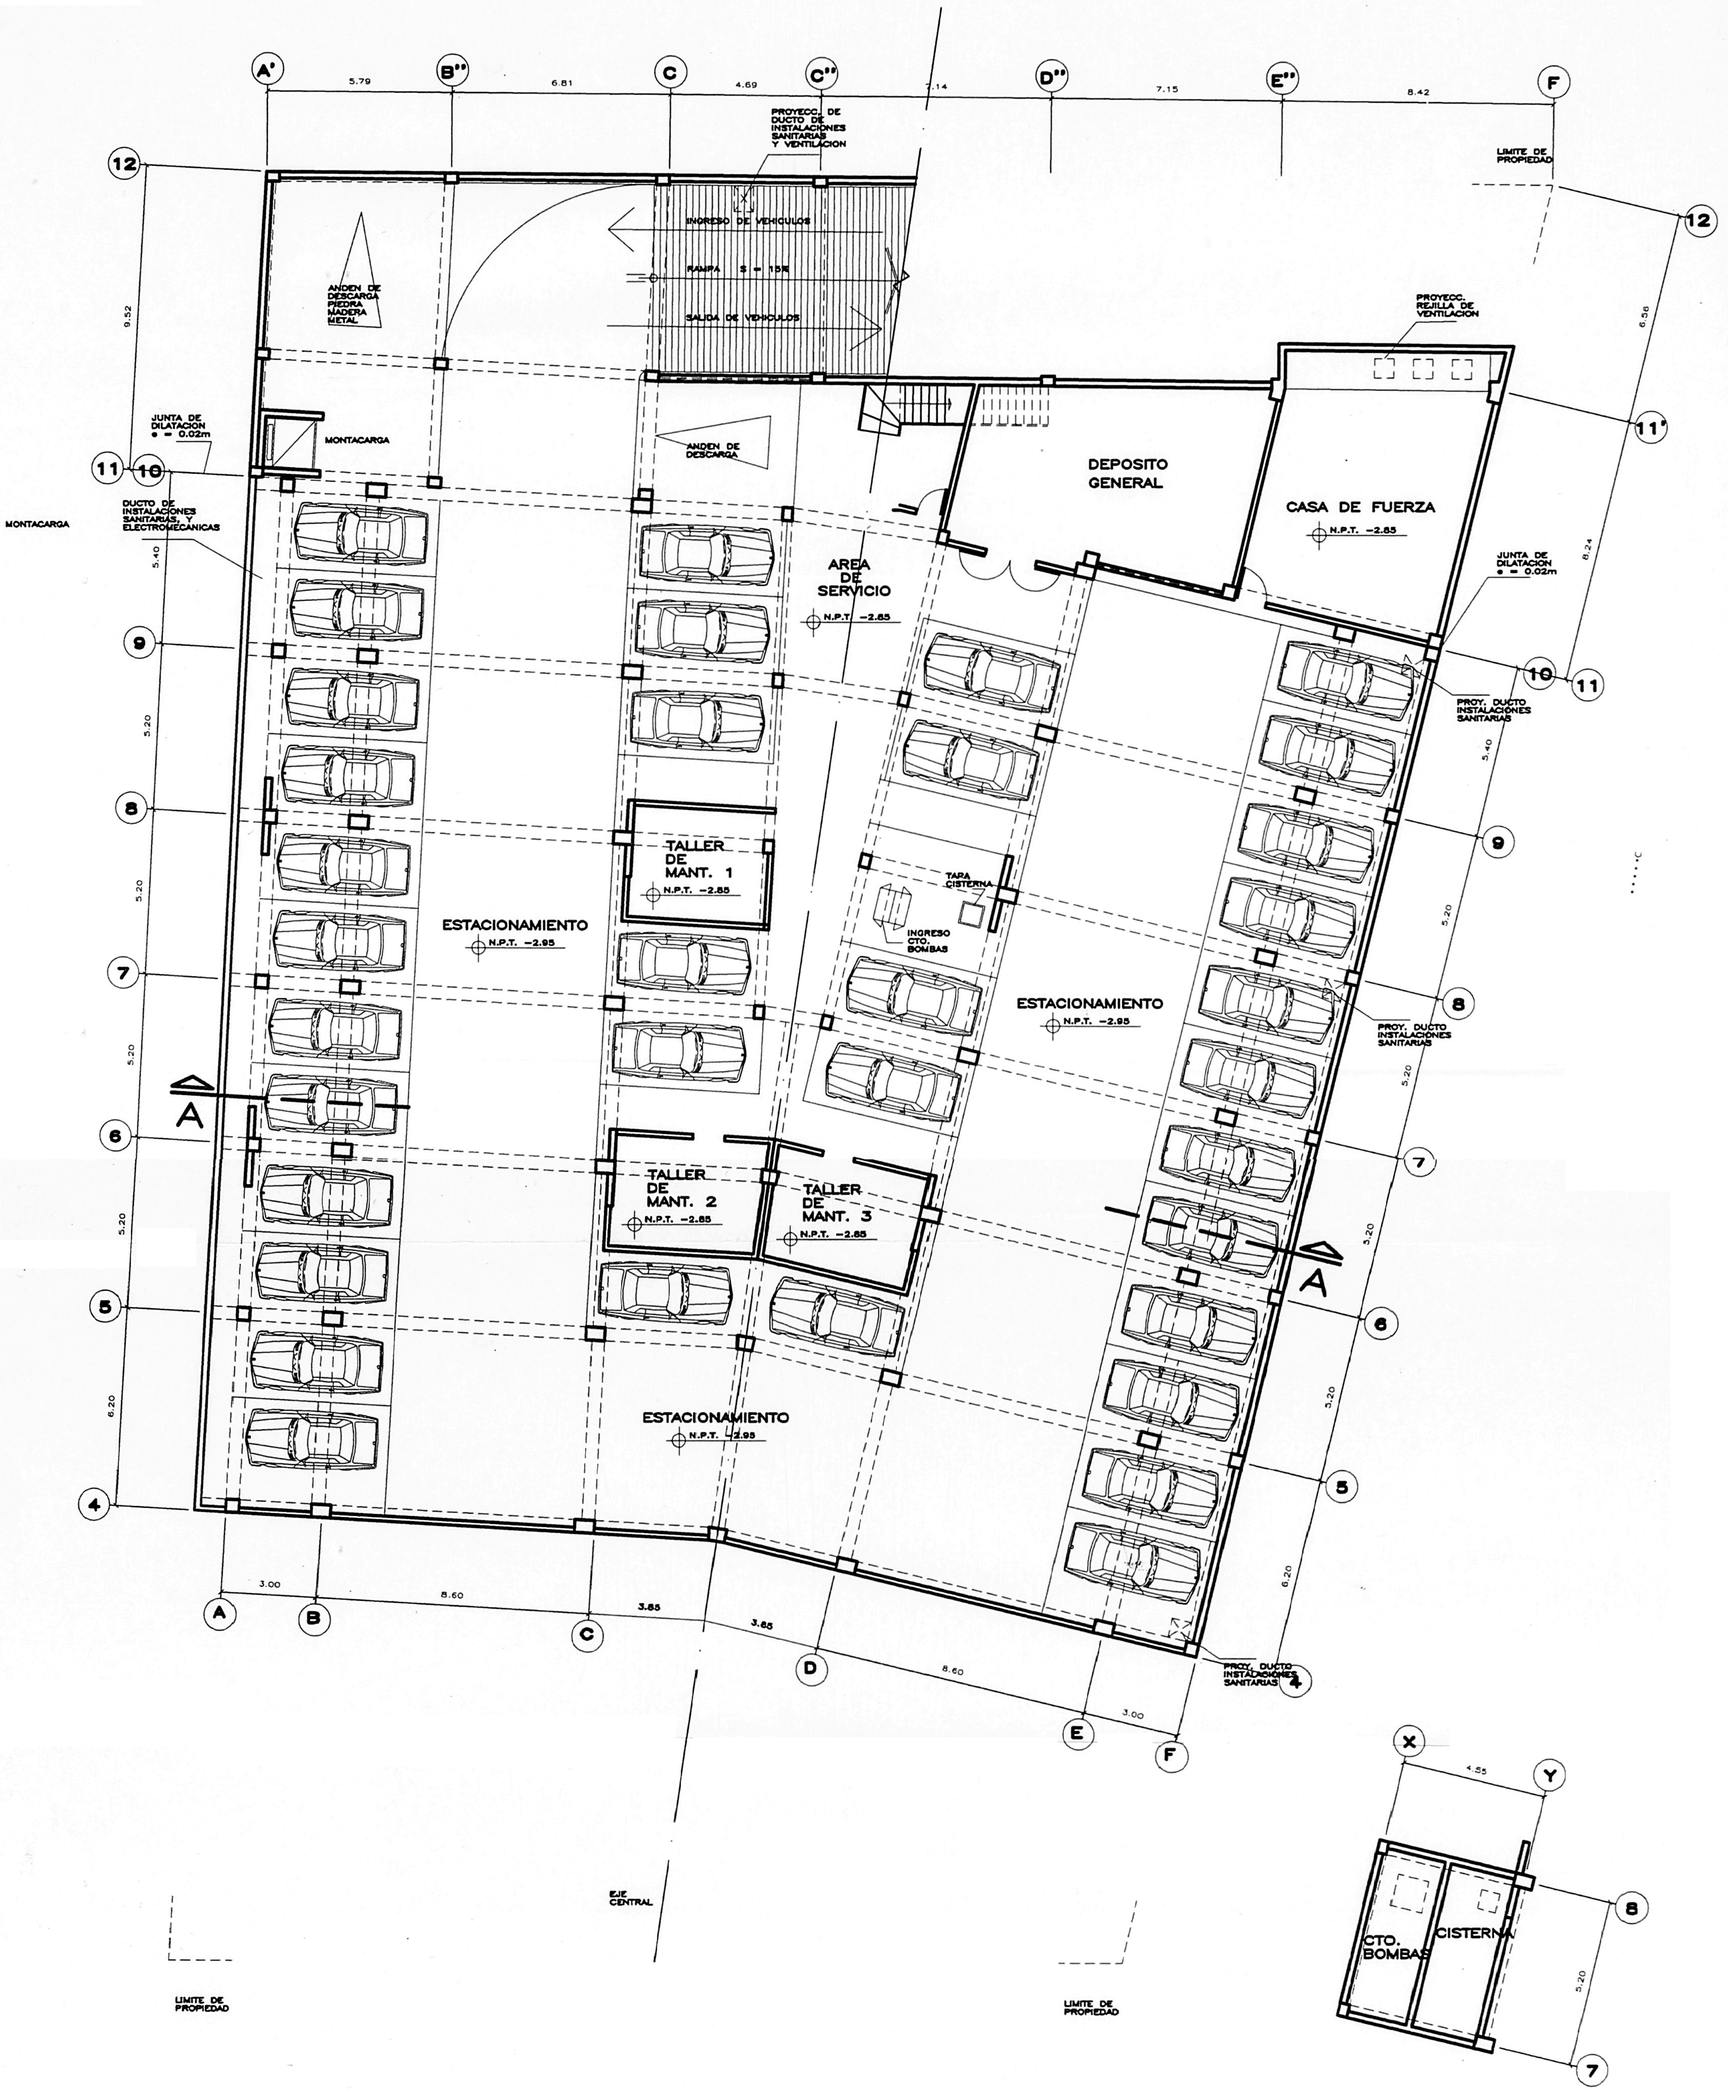

PLANTA SOTANO

CISTERNA

	UNIVERSIDAD NACIONAL DE INGENIERIA TAC–IV FALIA 2006	LAMINA: A–1
	PROYECTO: FACULTAD DE ARTES PLASTICAS	
	PLANO: DISTRIBUCION SOTANO	DIBUJO: W.M.C.
	ALUMNO: WALTER MAMANI CONDOE	ESCALA: 1:100

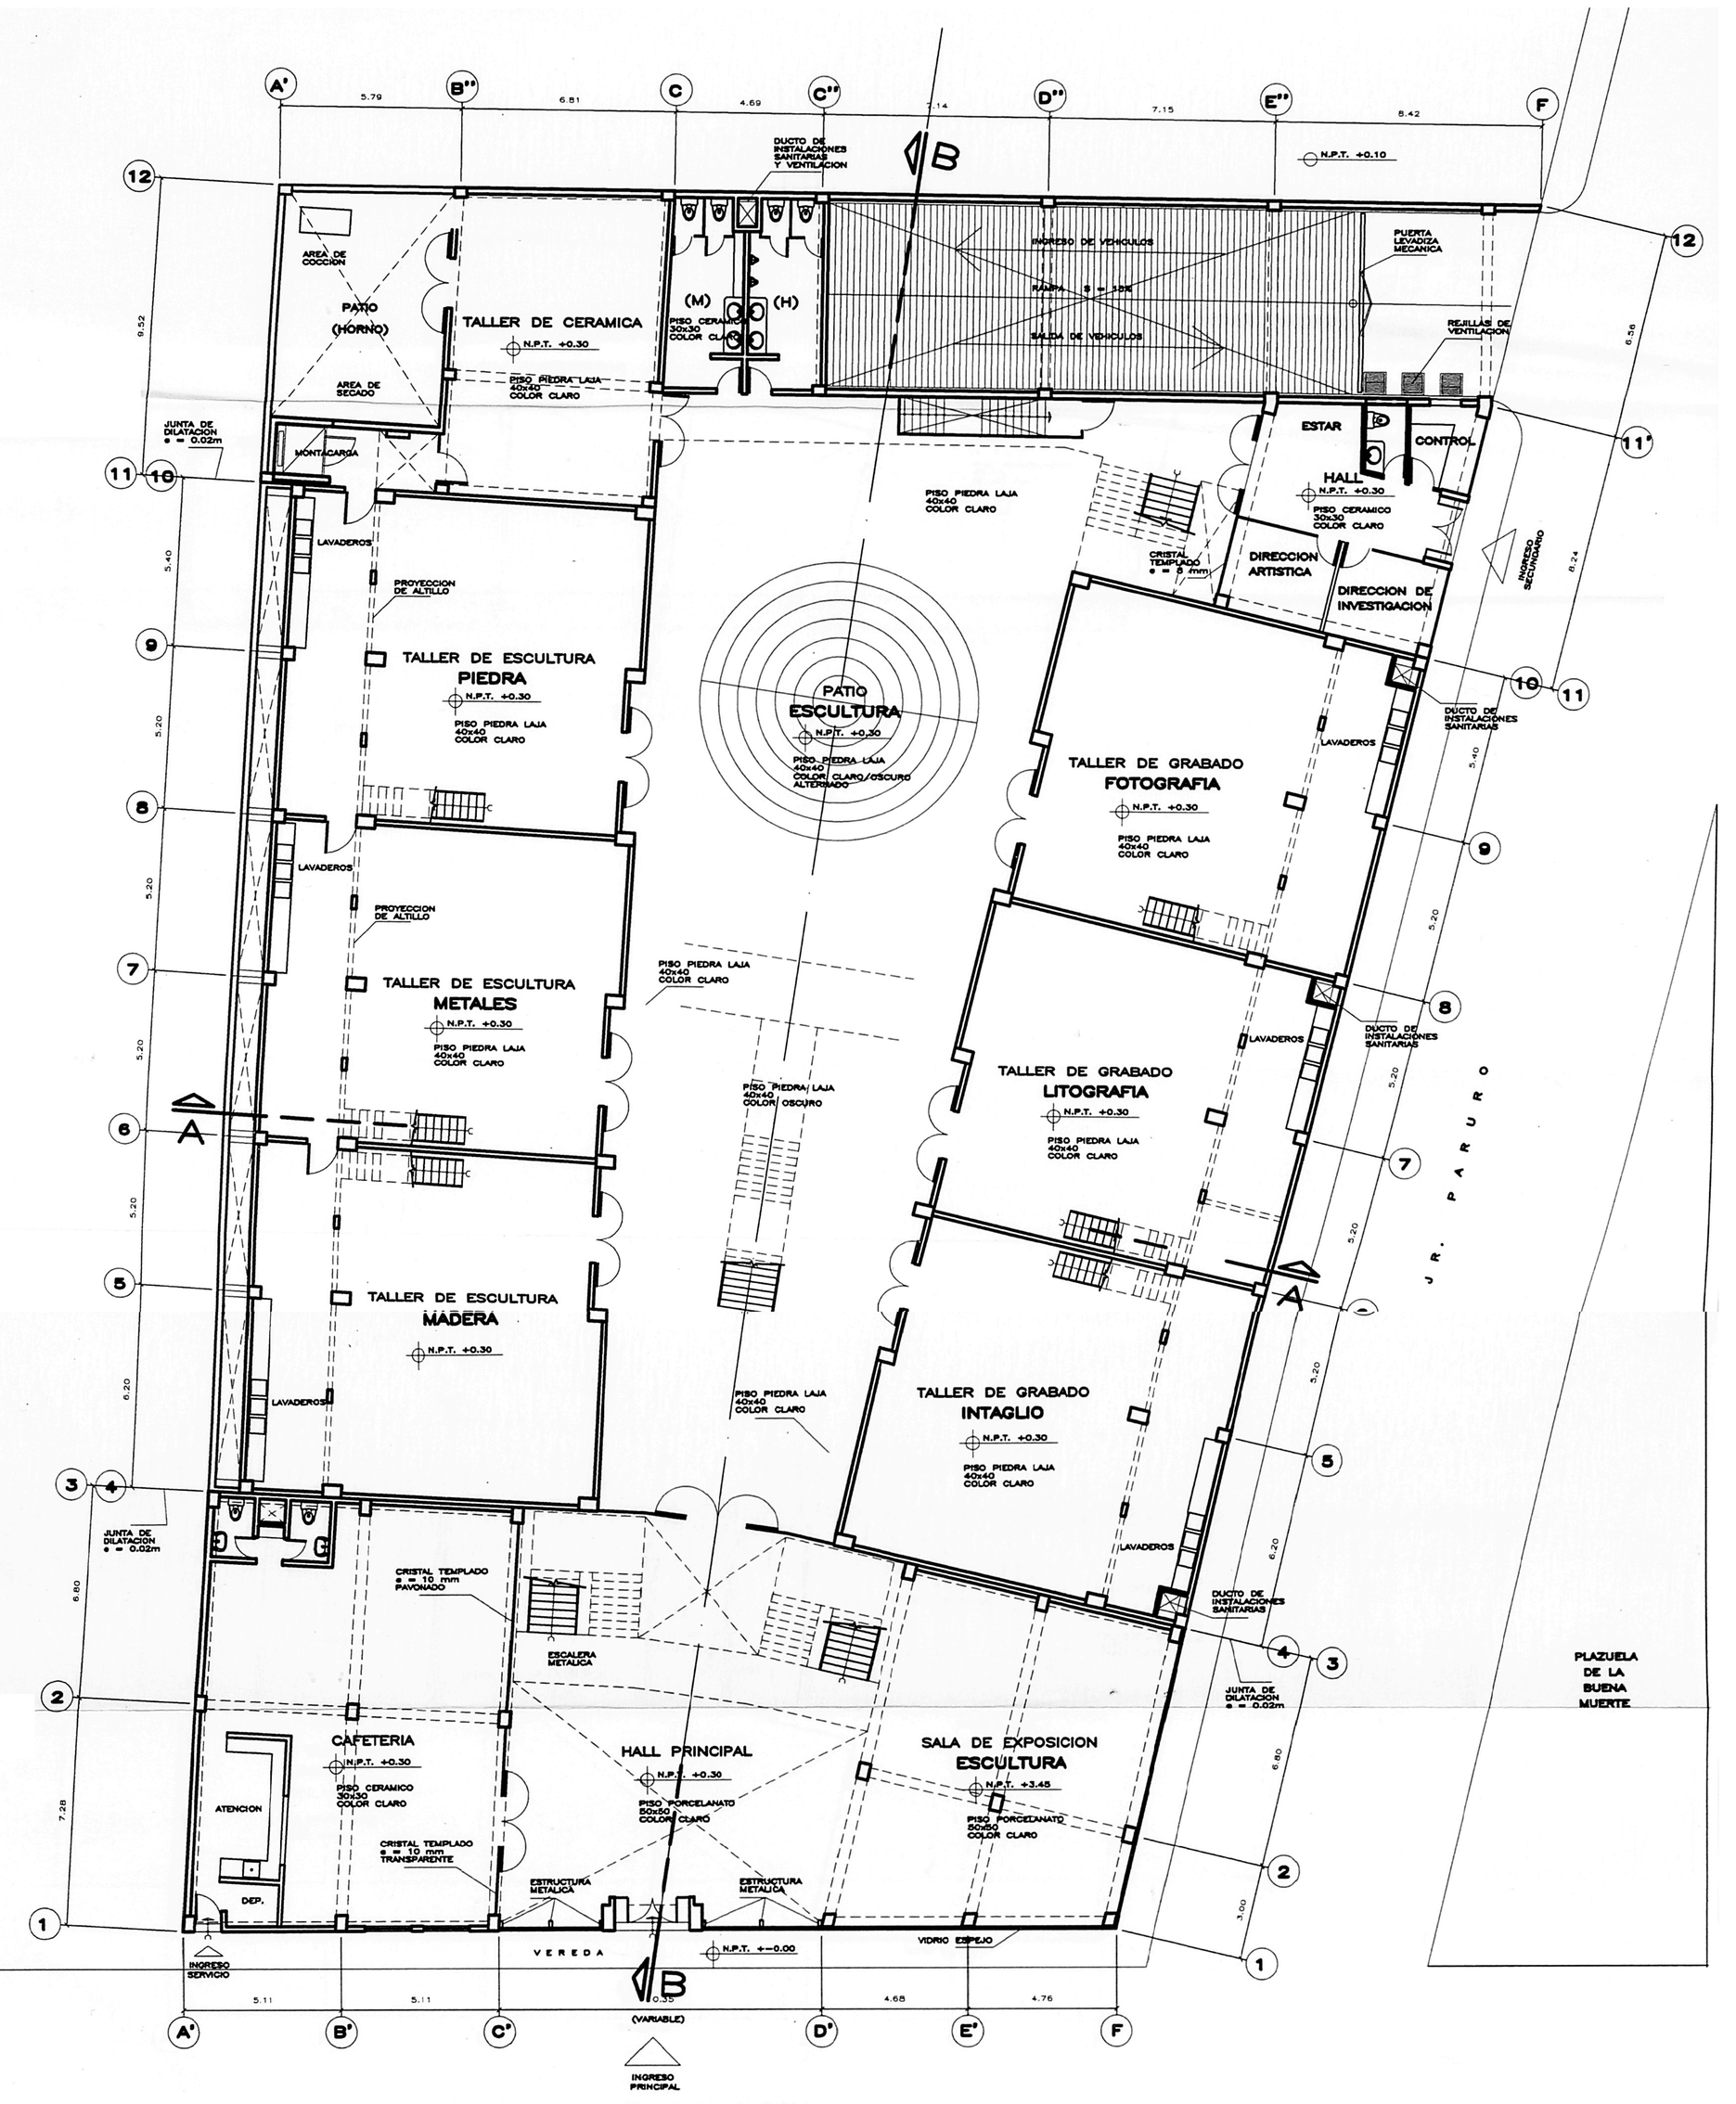

PLANTA 1°PISO

	UNIVERSIDAD NACIONAL DE INGENIERIA TAC–IV FALIA 2006	LAMINA: A–2
	PROYECTO: FACULTAD DE ARTES PLASTICAS	
	PLANO: DISTRIBUCION 1°PISO	DIBUJO: W.M.C.
	ALUMNO: WALTER MAMANI CONDOE	ESCALA: 1:100

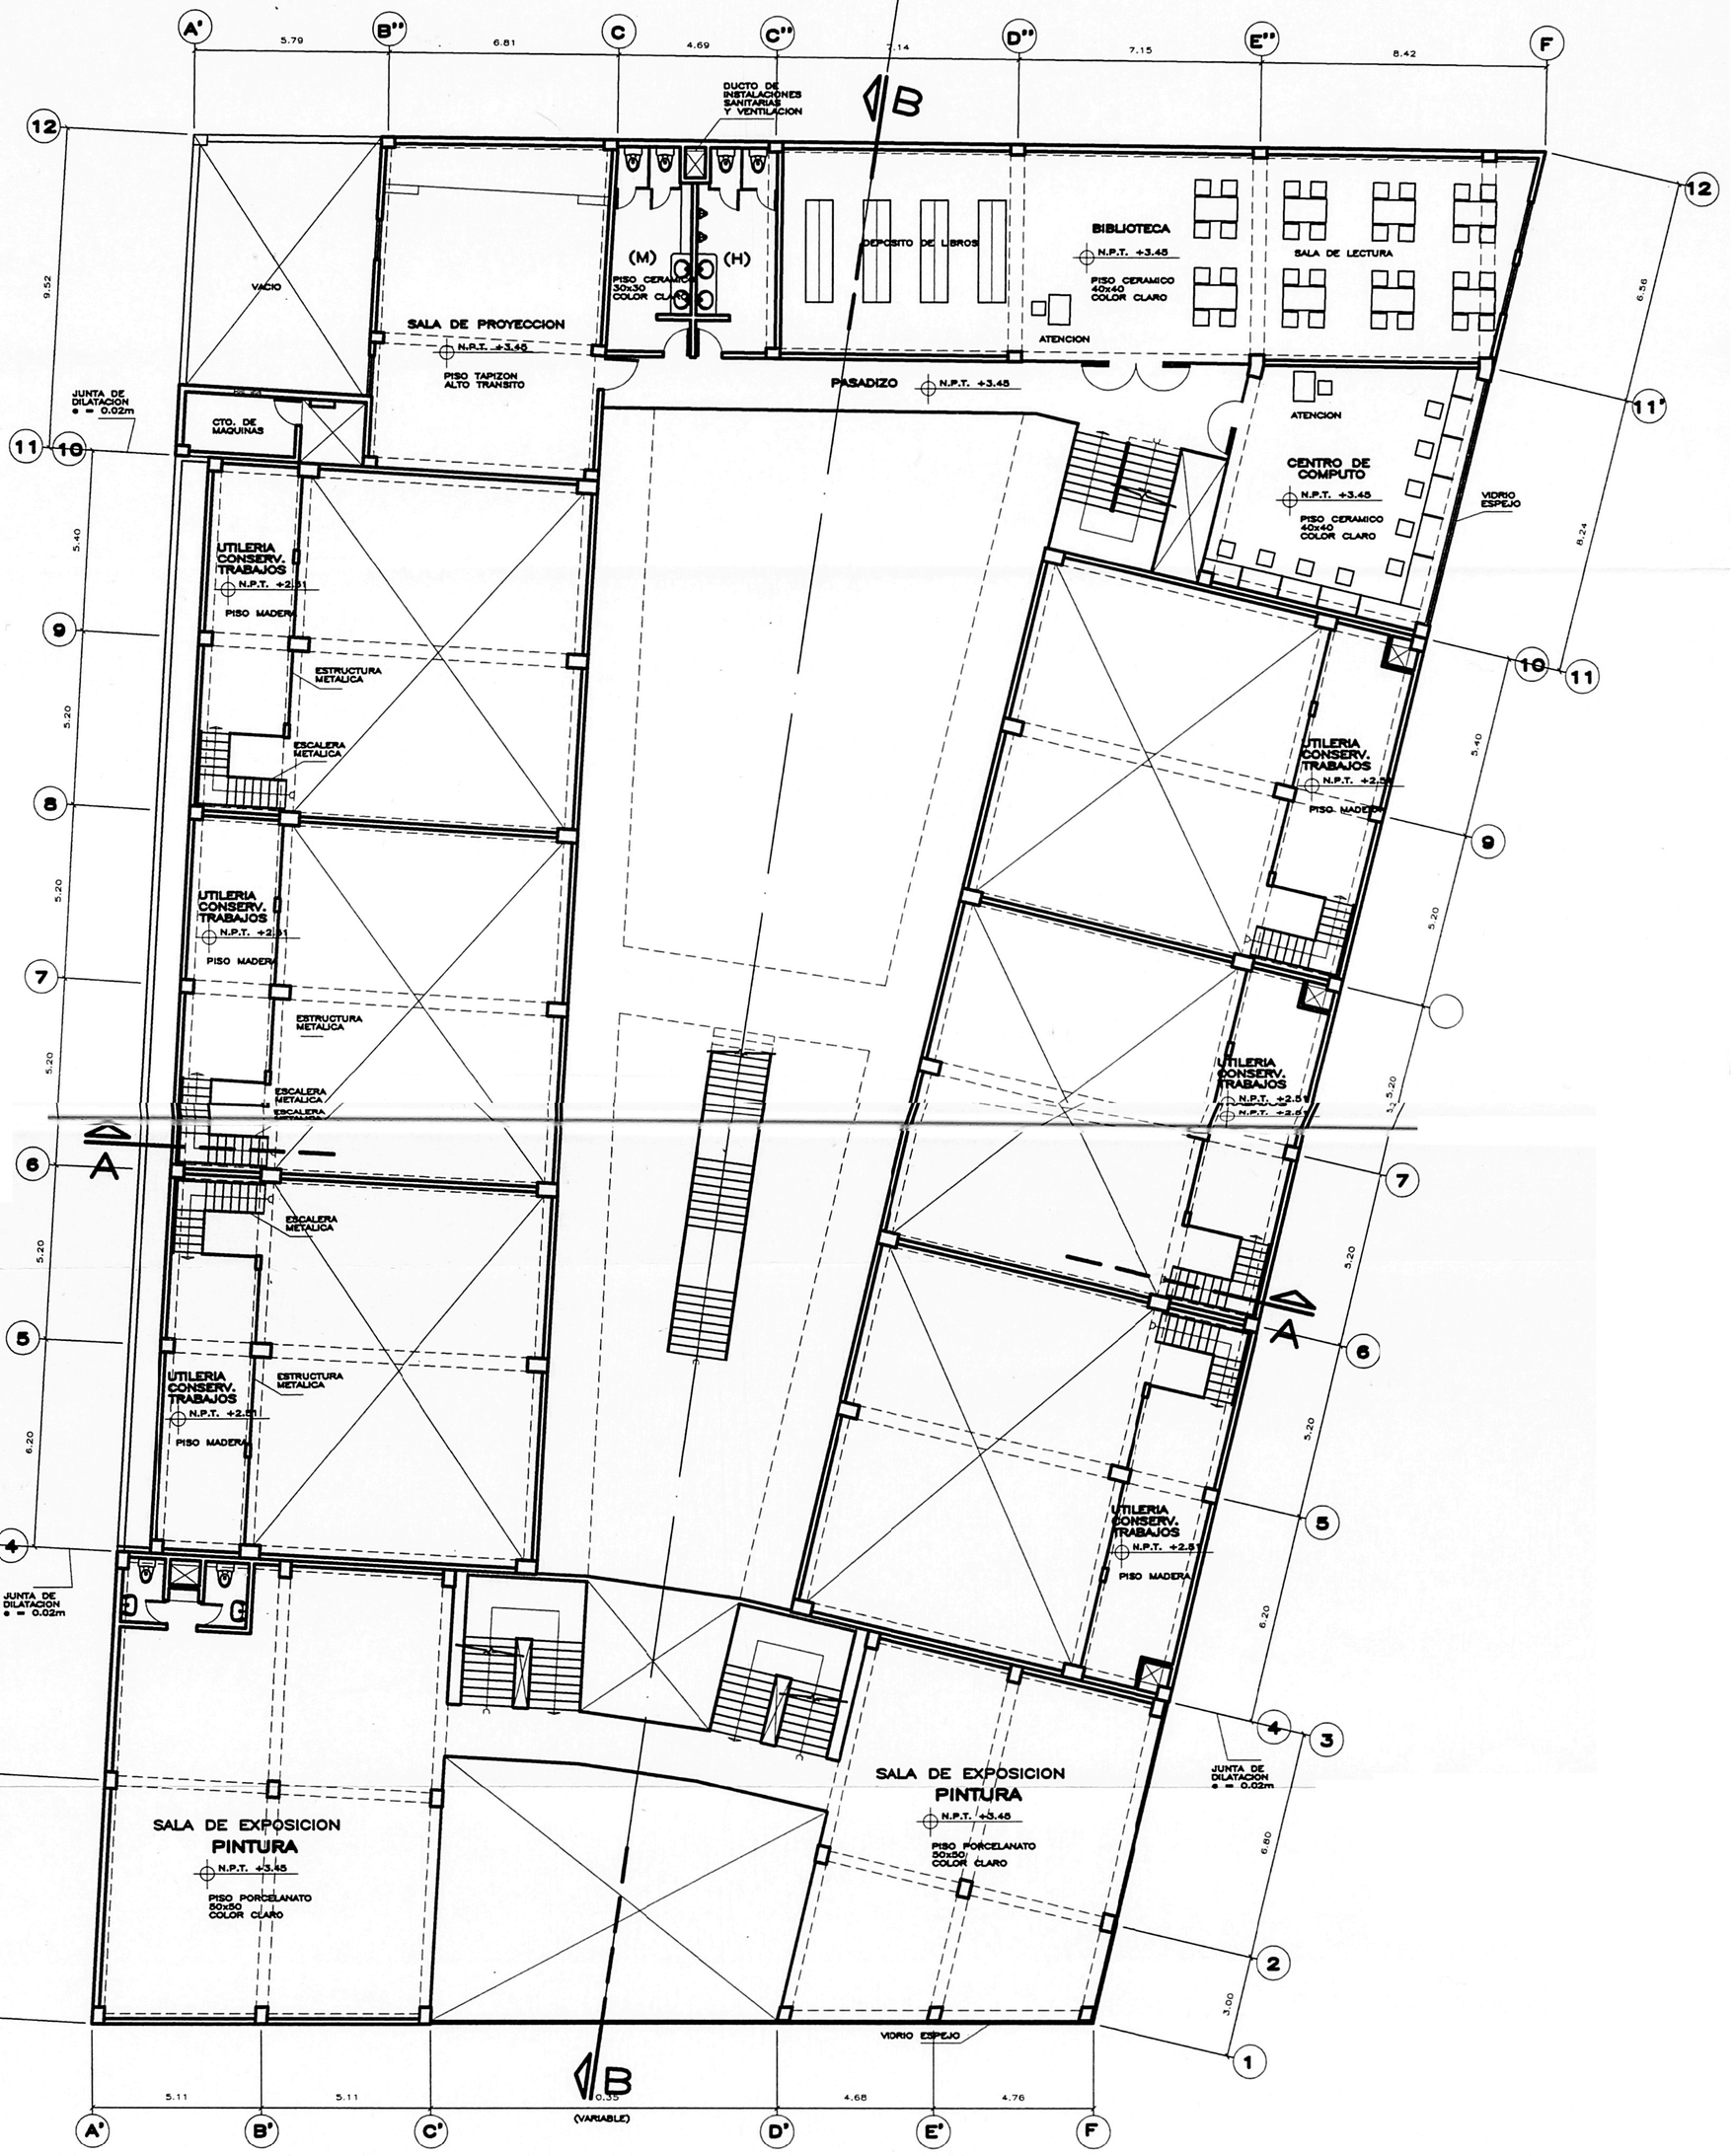

PLANTA 2°PISO

	UNIVERSIDAD NACIONAL DE INGENIERIA TAC–IV FALIA 2006	LAMINA: A–3
	PROYECTO: FACULTAD DE ARTES PLASTICAS	
	PLANO: DISTRIBUCION 2°PISO	DIBUJO: W.M.C.
	ALUMNO: WALTER MAMANI CONDOE	ESCALA: 1:100

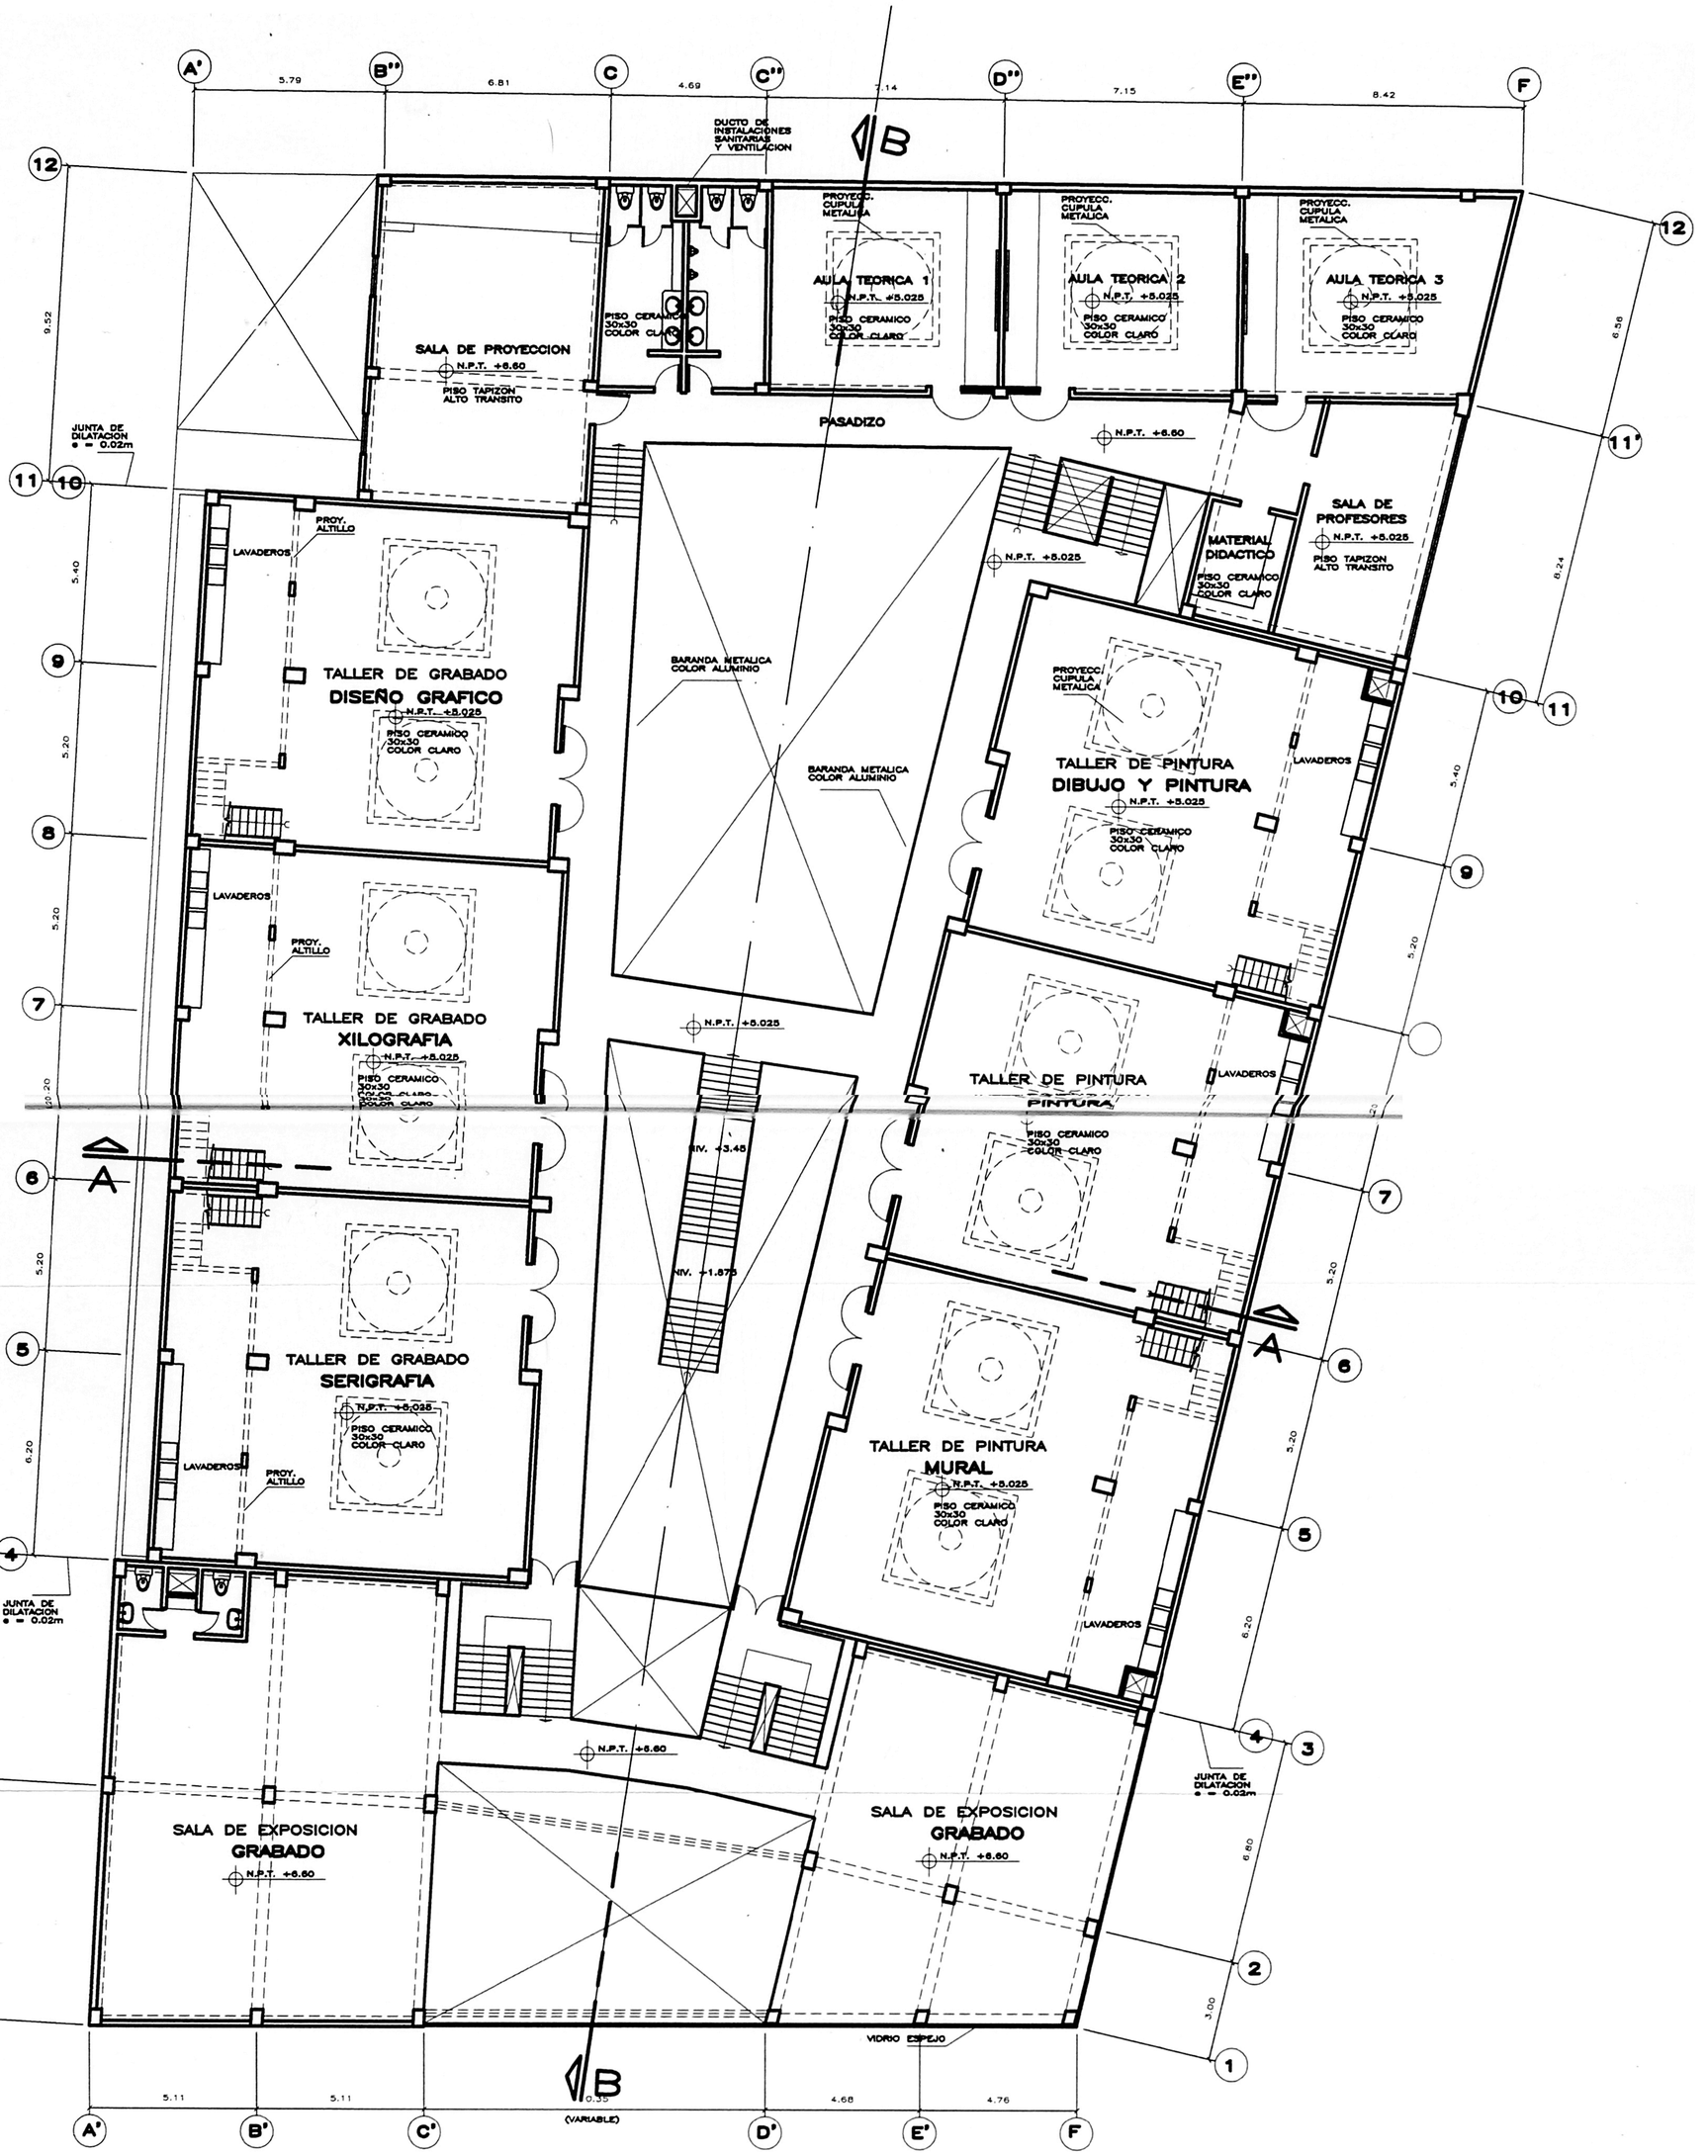

PLANTA 3°PISO

	UNIVERSIDAD NACIONAL DE INGENIERIA TAC–IV FALIA 2006	LAMINA: A–4
	PROYECTO: FACULTAD DE ARTES PLASTICAS	
	PLANO: DISTRIBUCION 3°PISO	DIBUJO: W.M.C.
	ALUMNO: WALTER MAMANI CONDOE	ESCALA: 1:100

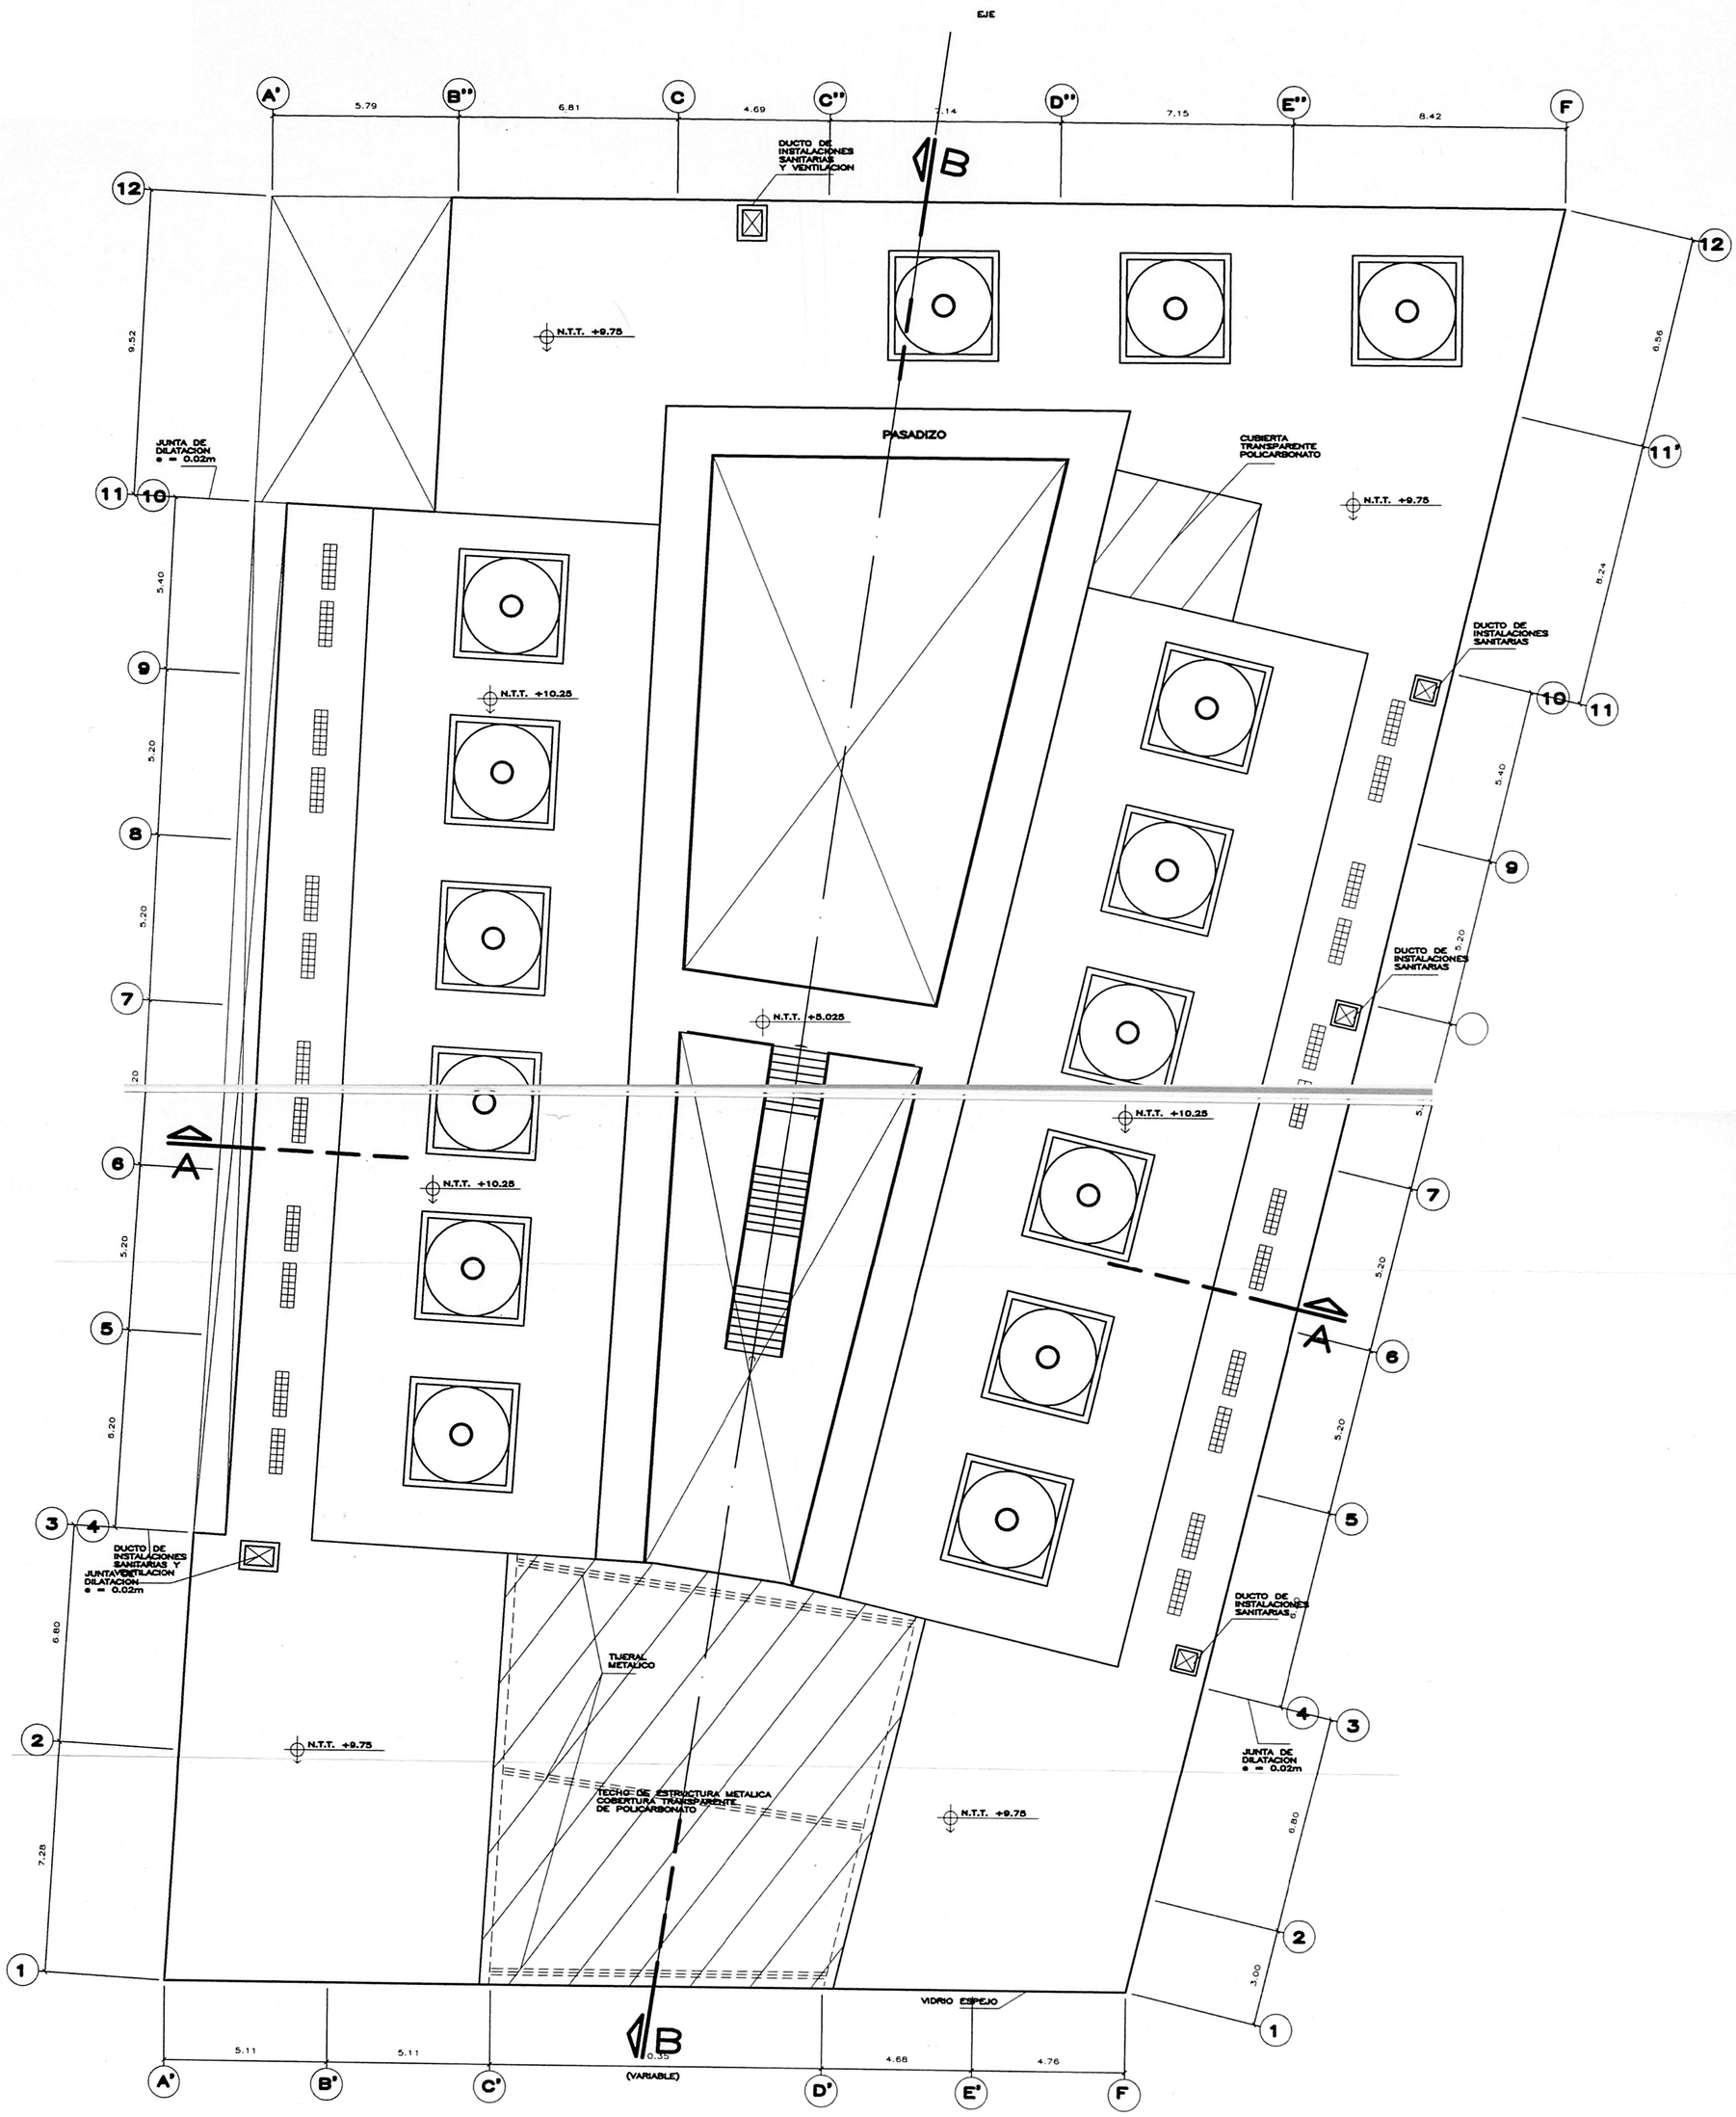

PLANTA TECHO

UNIVERSIDAD NACIONAL DE INGENIERIA TAC–IV FAUA 2006		LAMINA: A–5
PROYECTO: FACULTAD DE ARTES PLASTICAS		
PLANO: PLANTA TECHO		DIBUJO: W.M.C.
ALUMNO: WALTER MAMANI CONDOE		ESCALA: 1:100

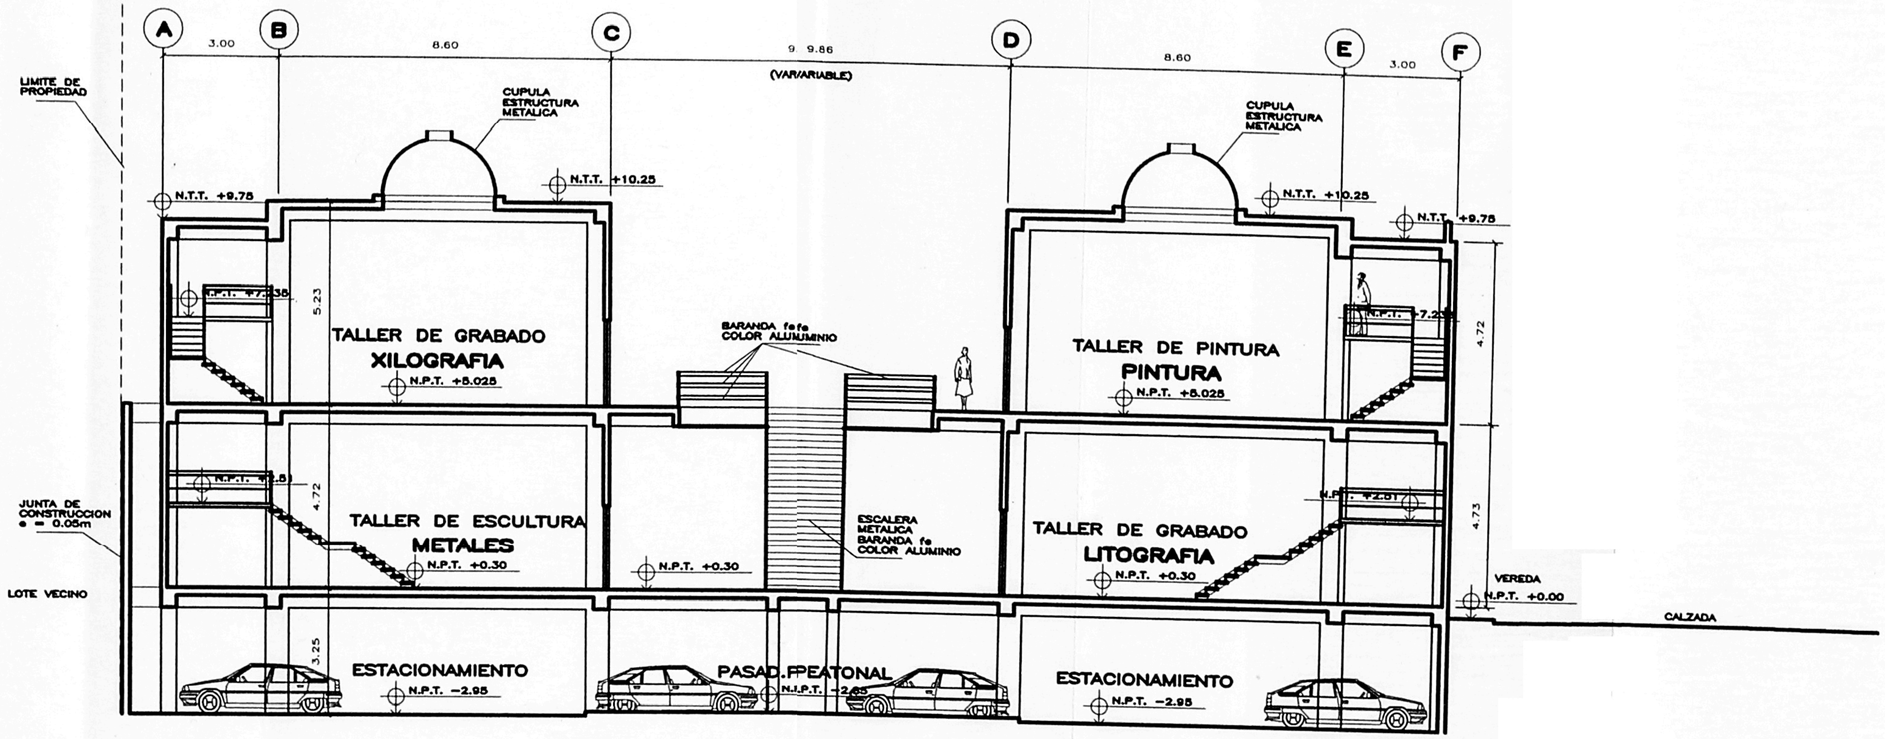

CORTE A–A

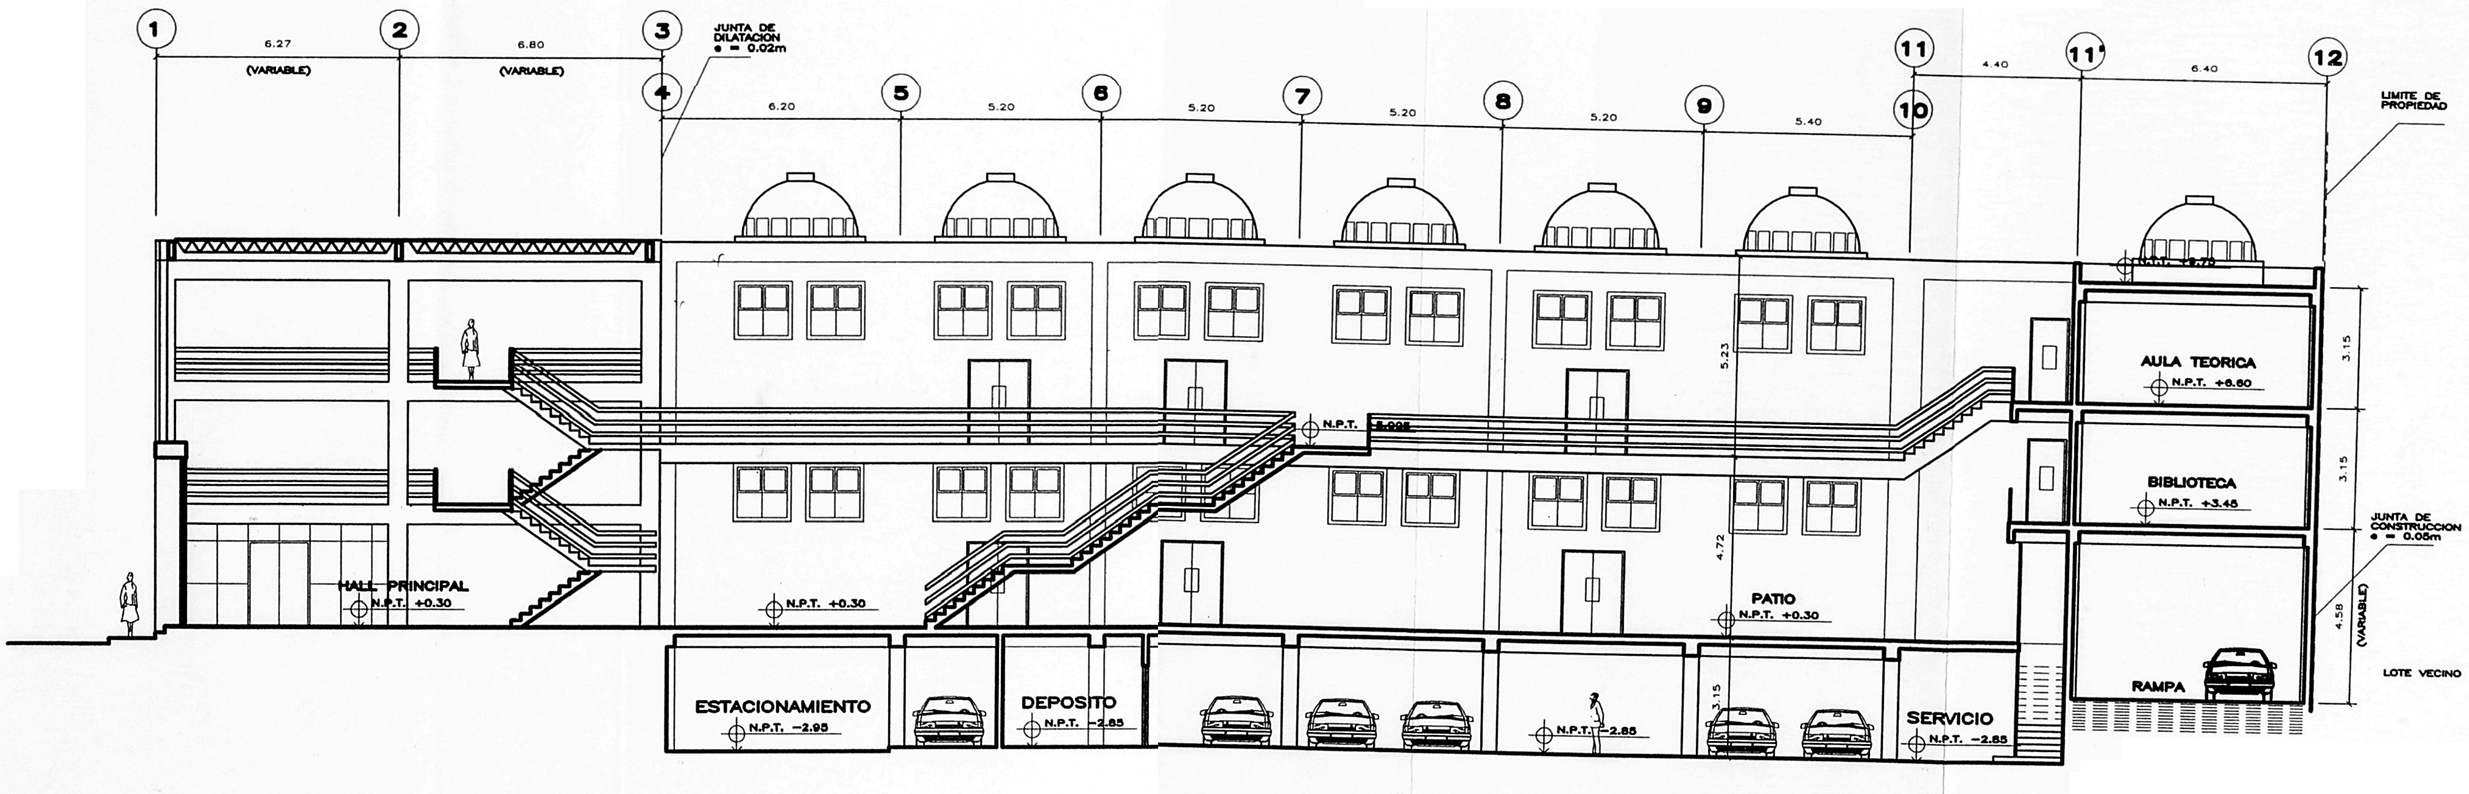

CORTE B–B

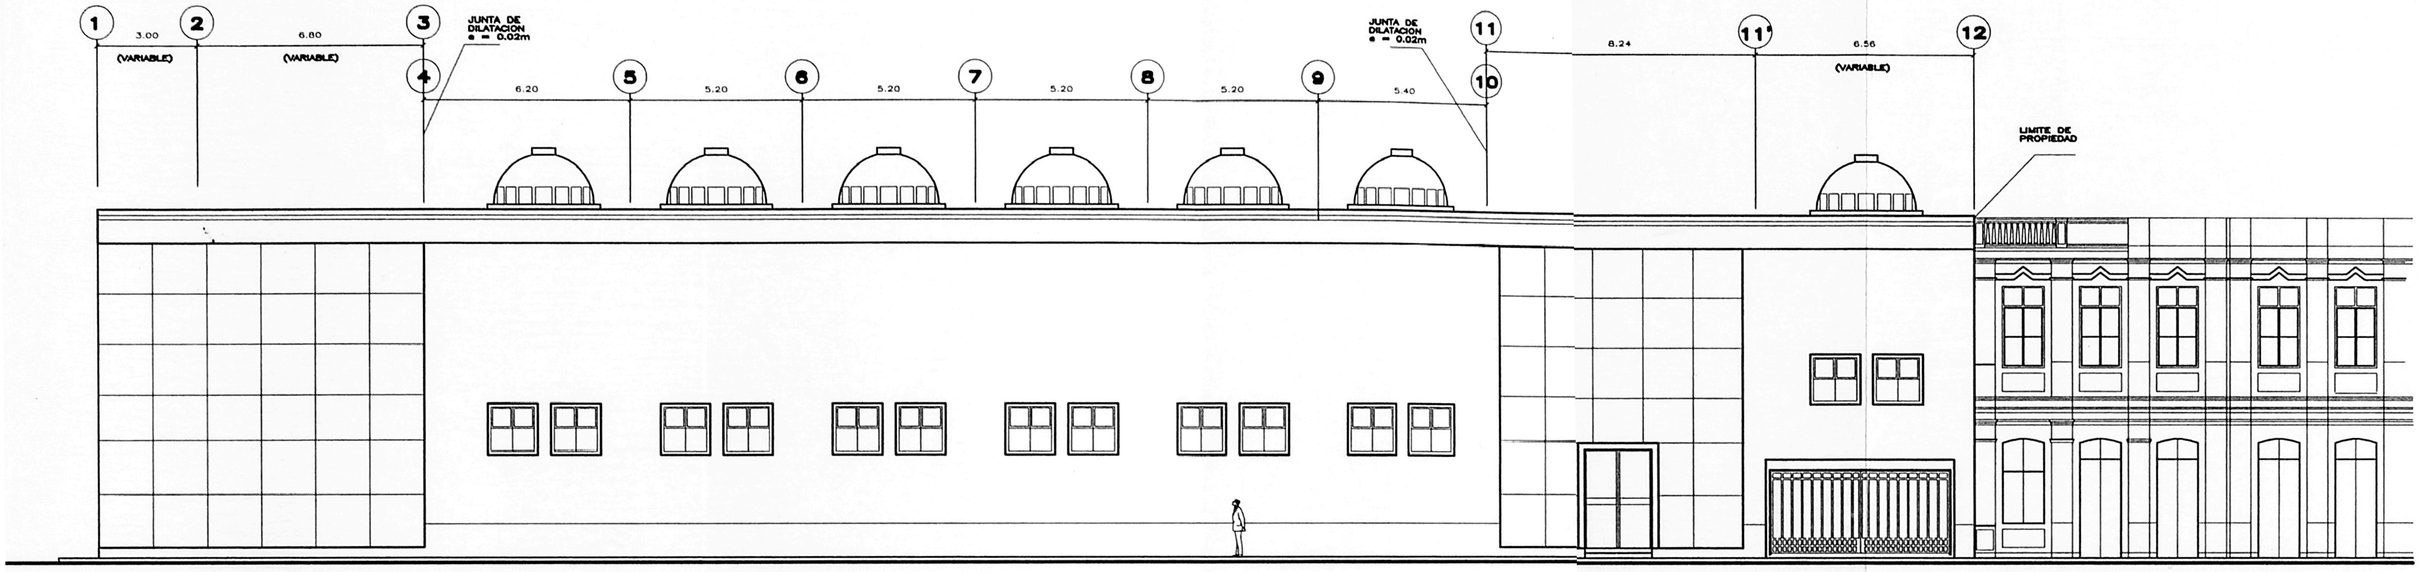

ELEVACION JR. PARURO

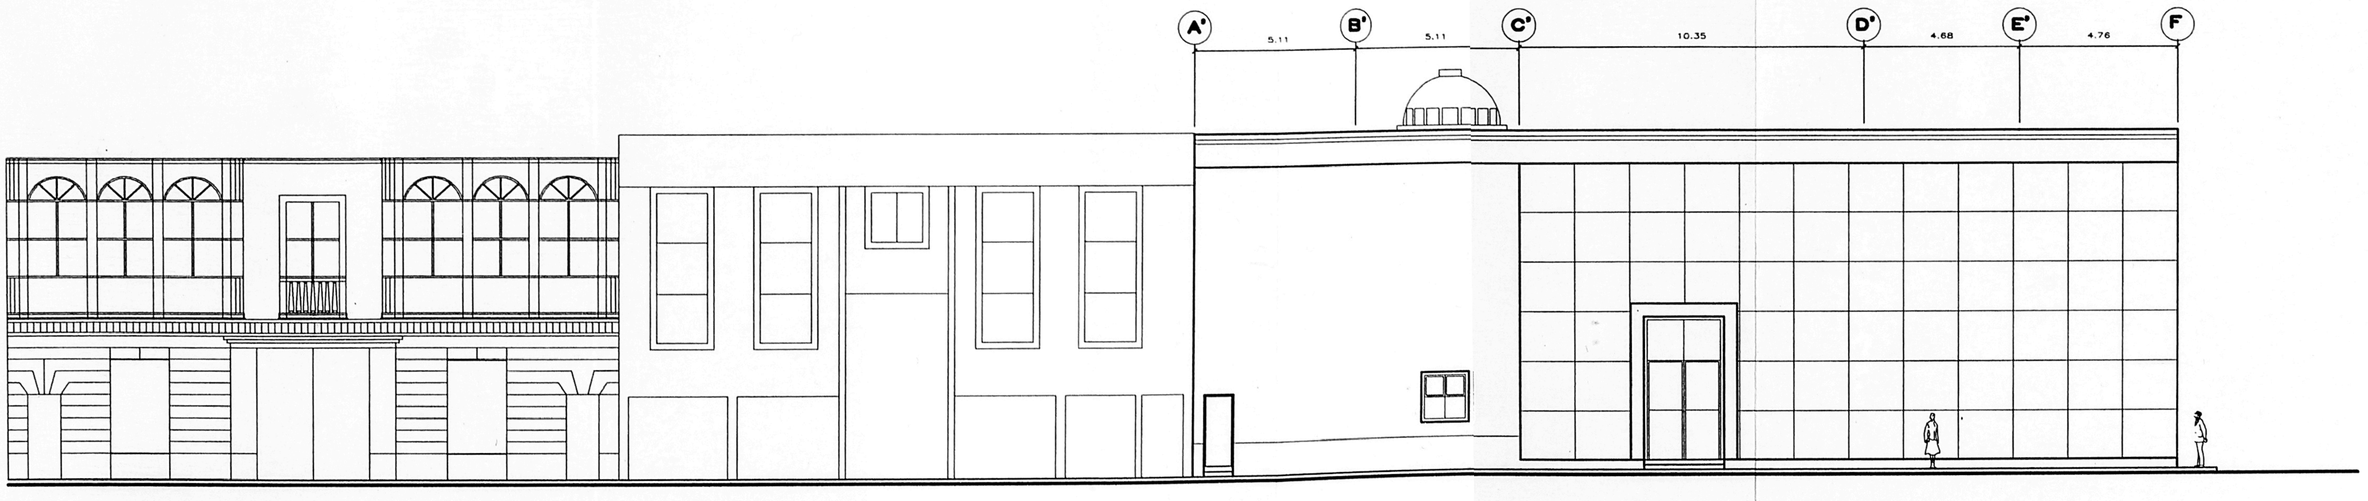

ELEVACION JR. ANCASH

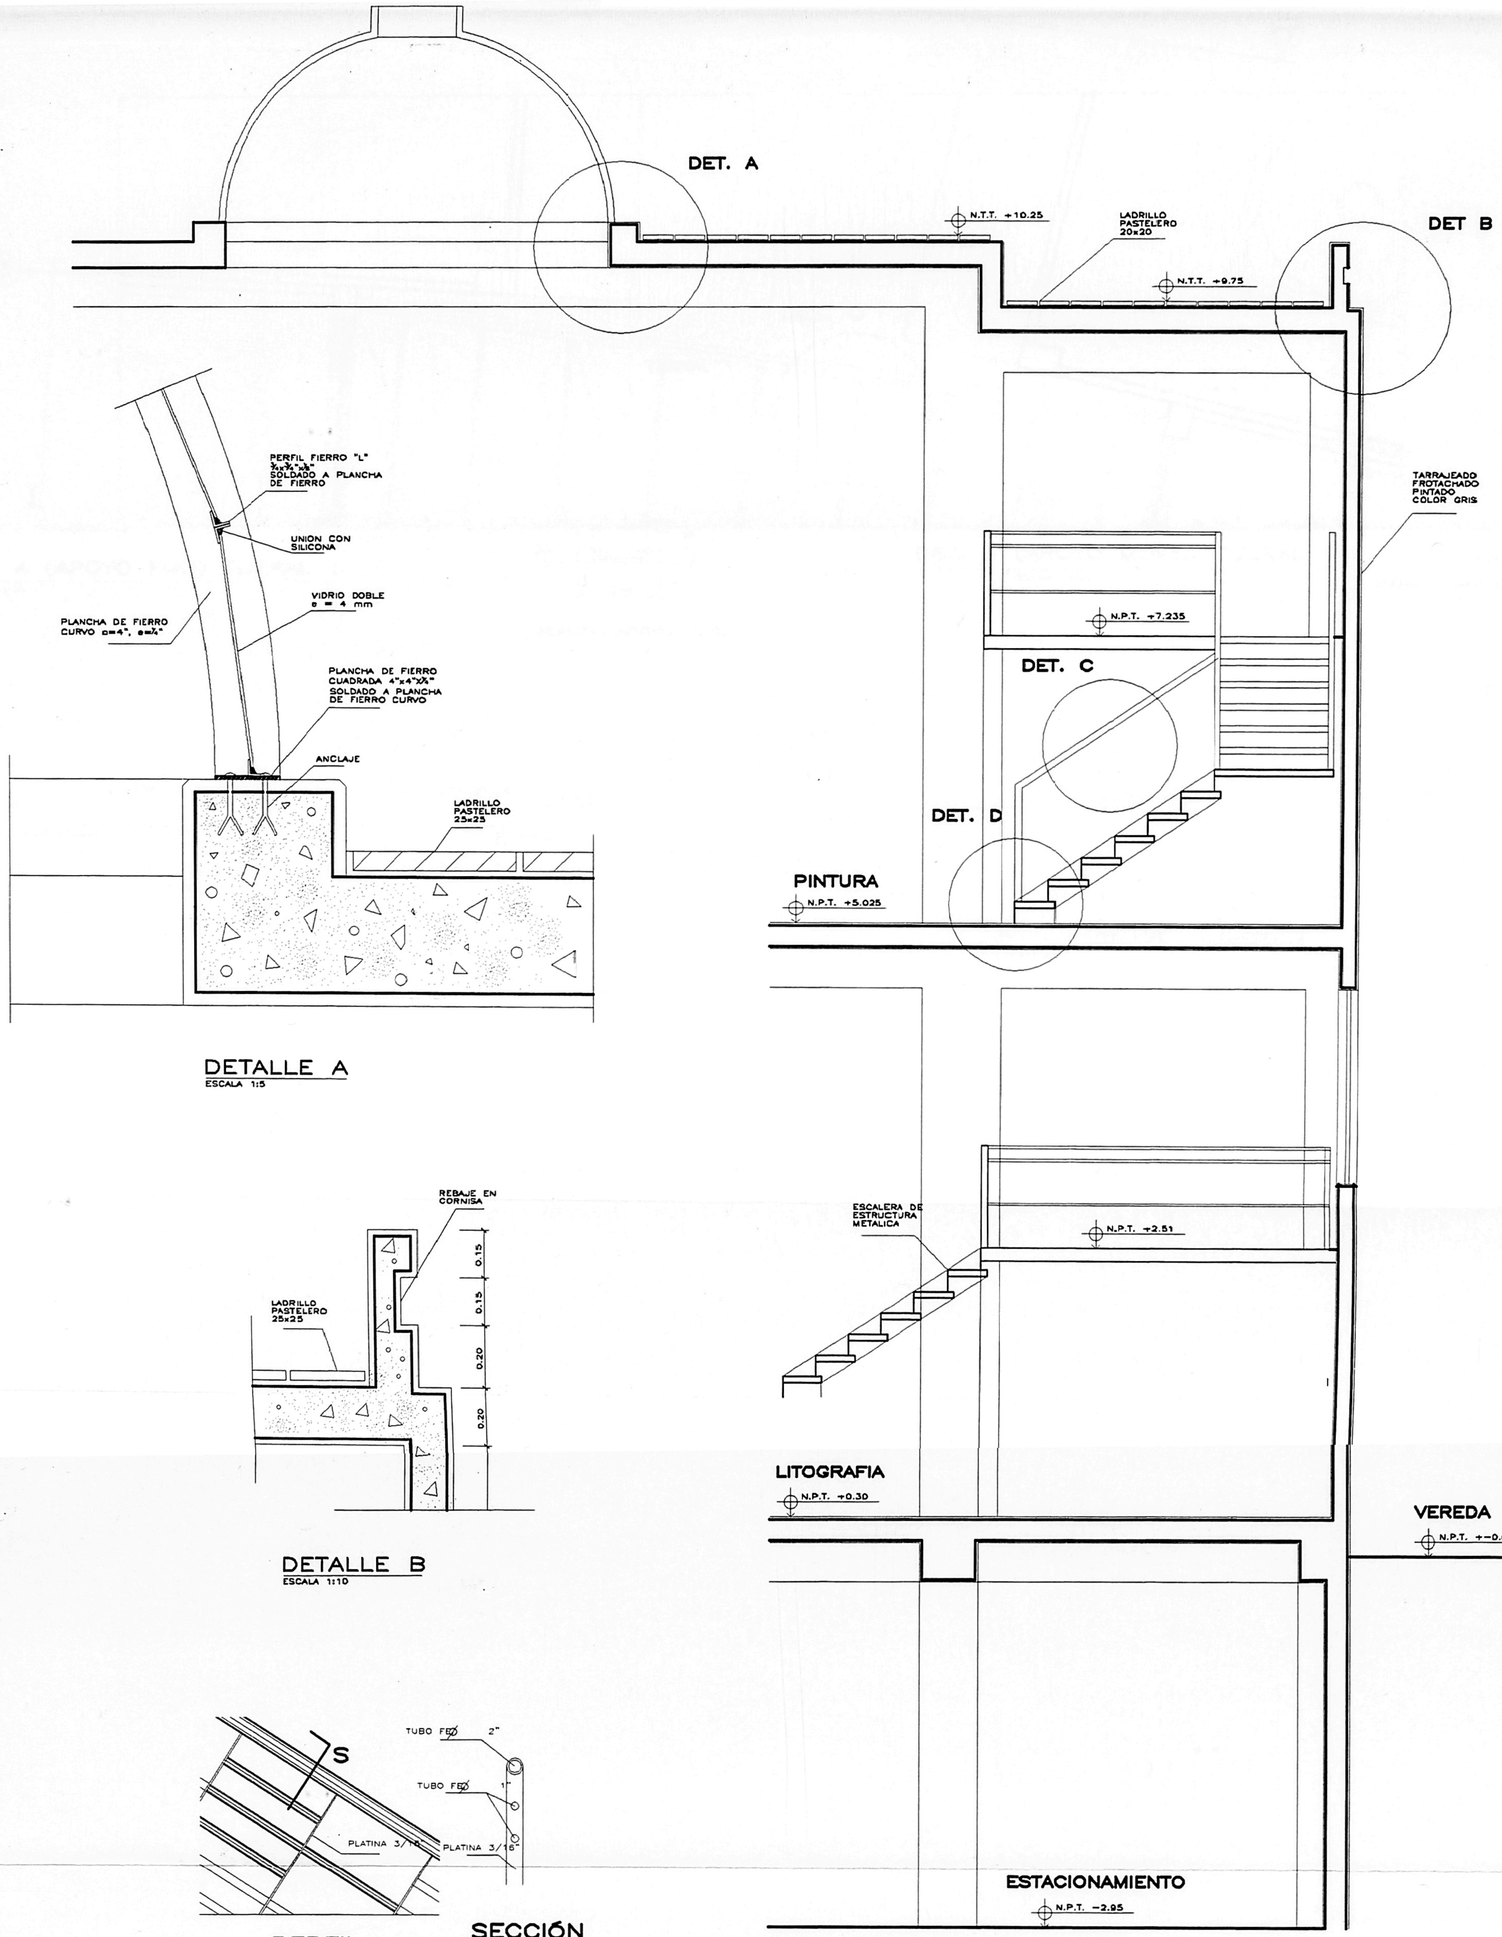

DETALLE A
ESCALA 1:5

DETALLE B
ESCALA 1:10

PERFIL SECCIÓN S

DETALLE C
ESCALA 1:10

CORTE CONSTRUCTIVO FACHADA
ESCALA 1:25

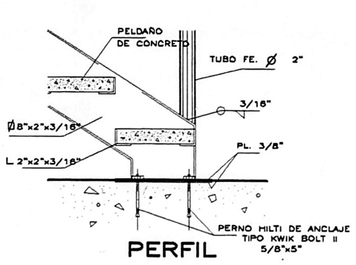

PERFIL

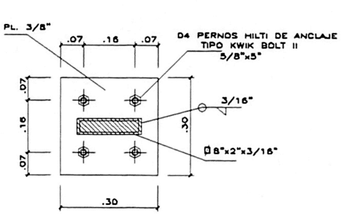

PLANTA

DETALLE D
ESCALA 1:10

	UNIVERSIDAD NACIONAL DE INGENIERIA TAC-IV FAUA 2006	LAMINA: A-8
	PROYECTO: FACULTAD DE ARTES PLASTICAS	
	PLANO: CORTE CONSTRUCTIVO	DIBUJO: W.M.C.
	ALUMNO: WALTER MAMANI CONDOE	ESCALA: INDICADA

PLANTA DESARROLLO TECHO METALICO

ESCALA 1:50

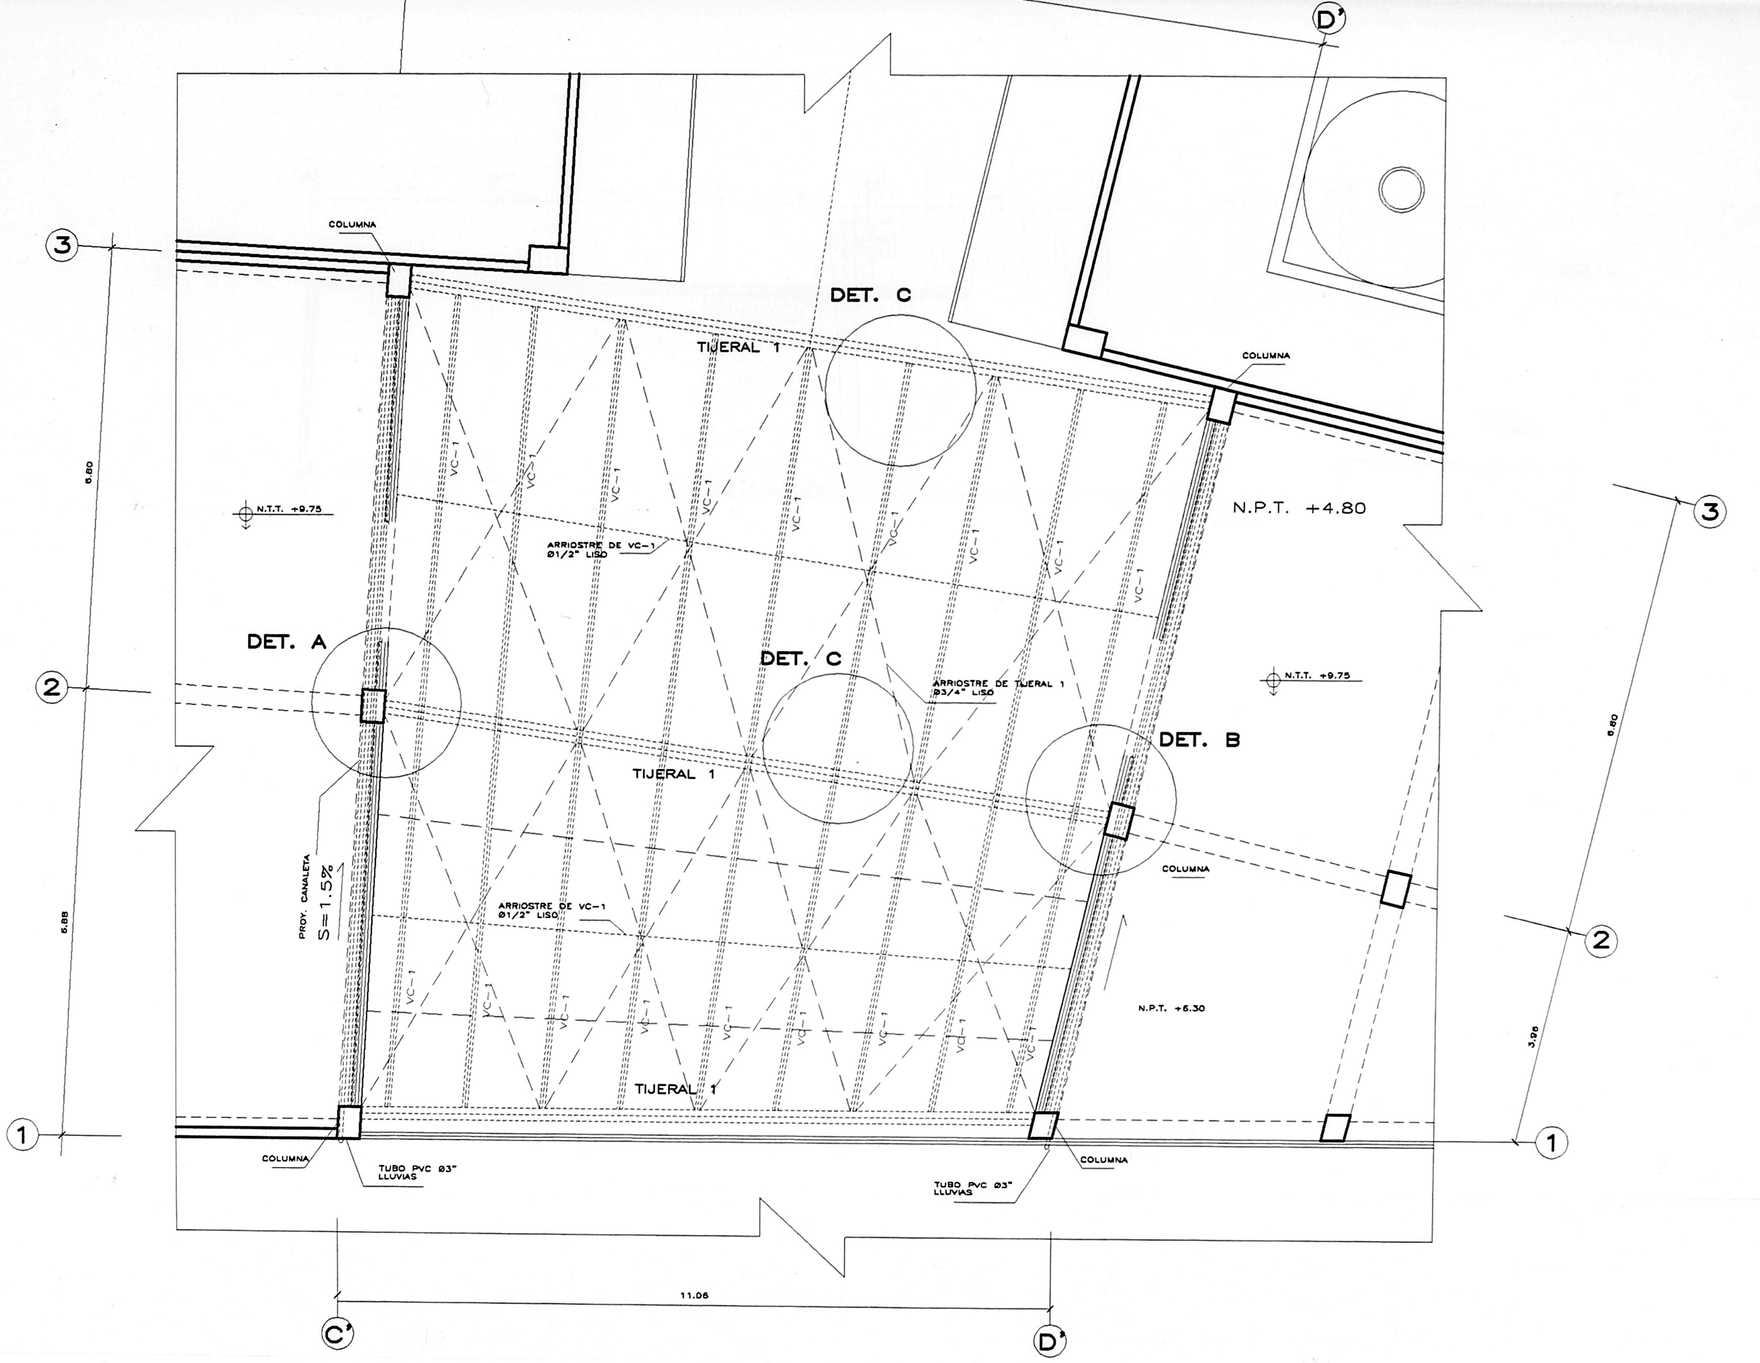

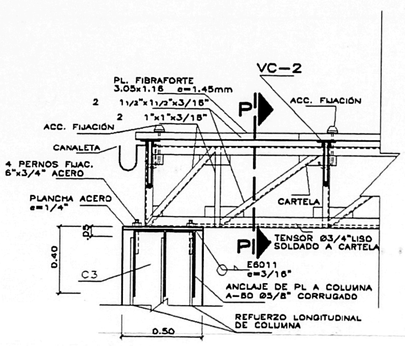

DET. A (APOYO FIJO) TIJERAL 1

ESCALA: 1/20

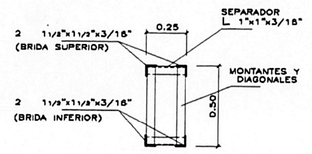

CORTE P–P

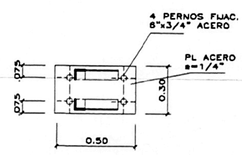

PLANTA (APOYO FIJO)

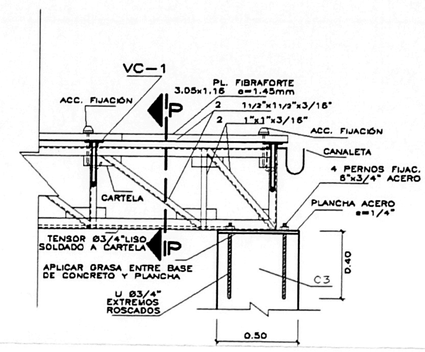

DET. B (APOYO MOVIL) TIJERAL 1

ESCALA: 1/20

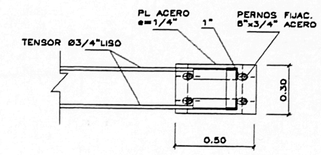

PLANTA (APOYO MÓVIL)

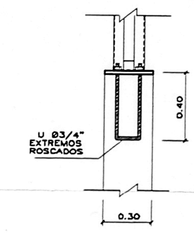

PERFIL (APOYO MÓVIL)

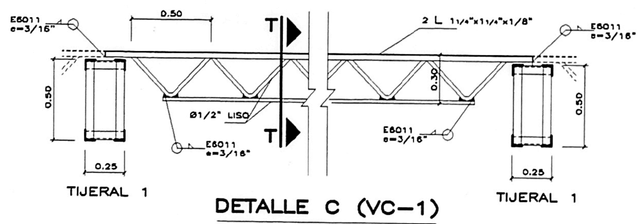

DETALLE C (VC–1)

ESCALA: 1/20

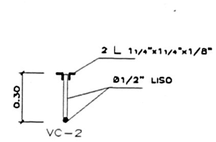

CORTE T–T

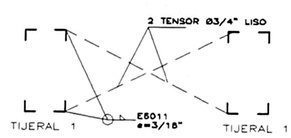

ARRIOSTRE DE TIJERAL 1

ESCALA: 1/20

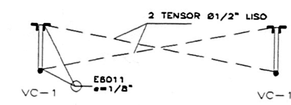

ARRIOSTRE DE VC–1

ESCALA: 1/20

	UNIVERSIDAD NACIONAL DE INGENIERIA TAC–IV FAUA 2006	LAMINA: A–9
	PROYECTO: FACULTAD DE ARTES PLASTICAS	
	PLANO: DESARROLLO TECHO METALICO	DIBUJO: W.M.C.
	ALUMNO: WALTER MAMANI CONDOE	ESCALA: 1:100

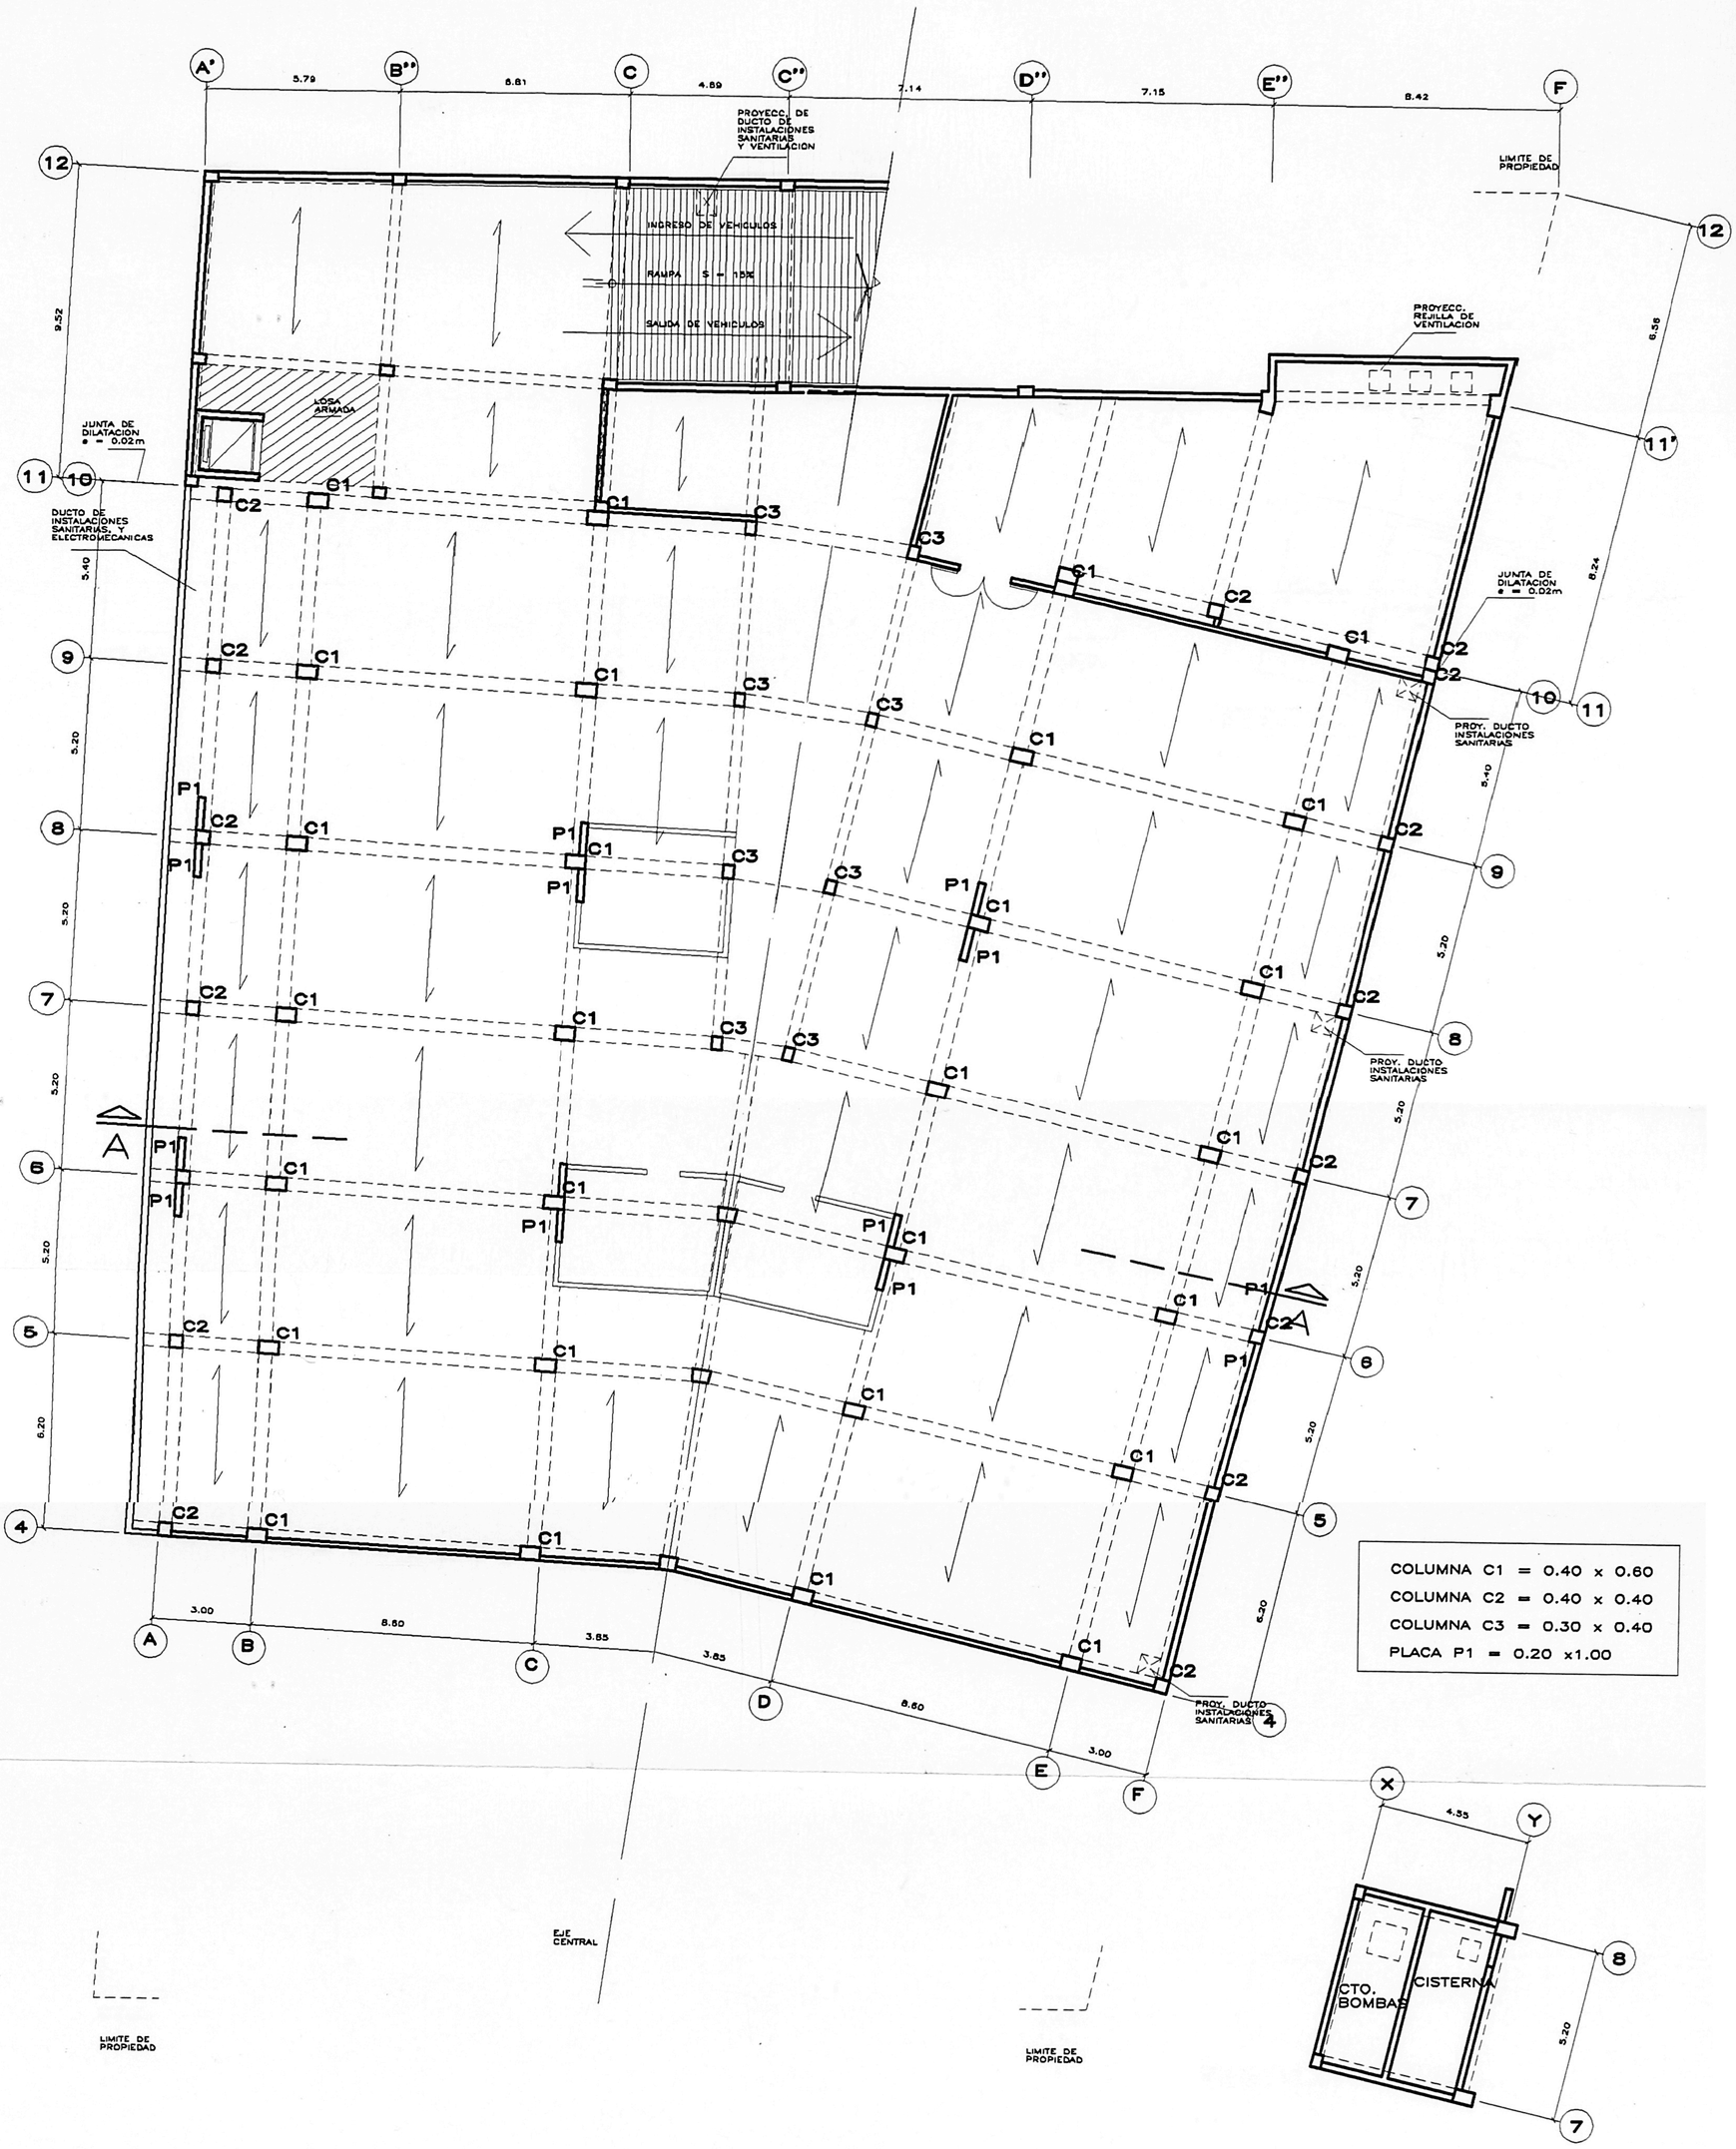

COLUMNA C1 = 0.40 x 0.60
COLUMNA C2 = 0.40 x 0.40
COLUMNA C3 = 0.30 x 0.40
PLACA P1 = 0.20 x1.00

PLANTA SOTANO

CISTERNA

	UNIVERSIDAD NACIONAL DE INGENIERIA TAC–IV FAUA 2006	LAMINA: E–1
	PROYECTO: FACULTAD DE ARTES PLASTICAS	
	PLANO: ESQUEMA ESTRUCTURAS	DIBUJO: W.M.C.
	ALUMNO: WALTER MAMANI CONDOE	ESCALA: 1:100

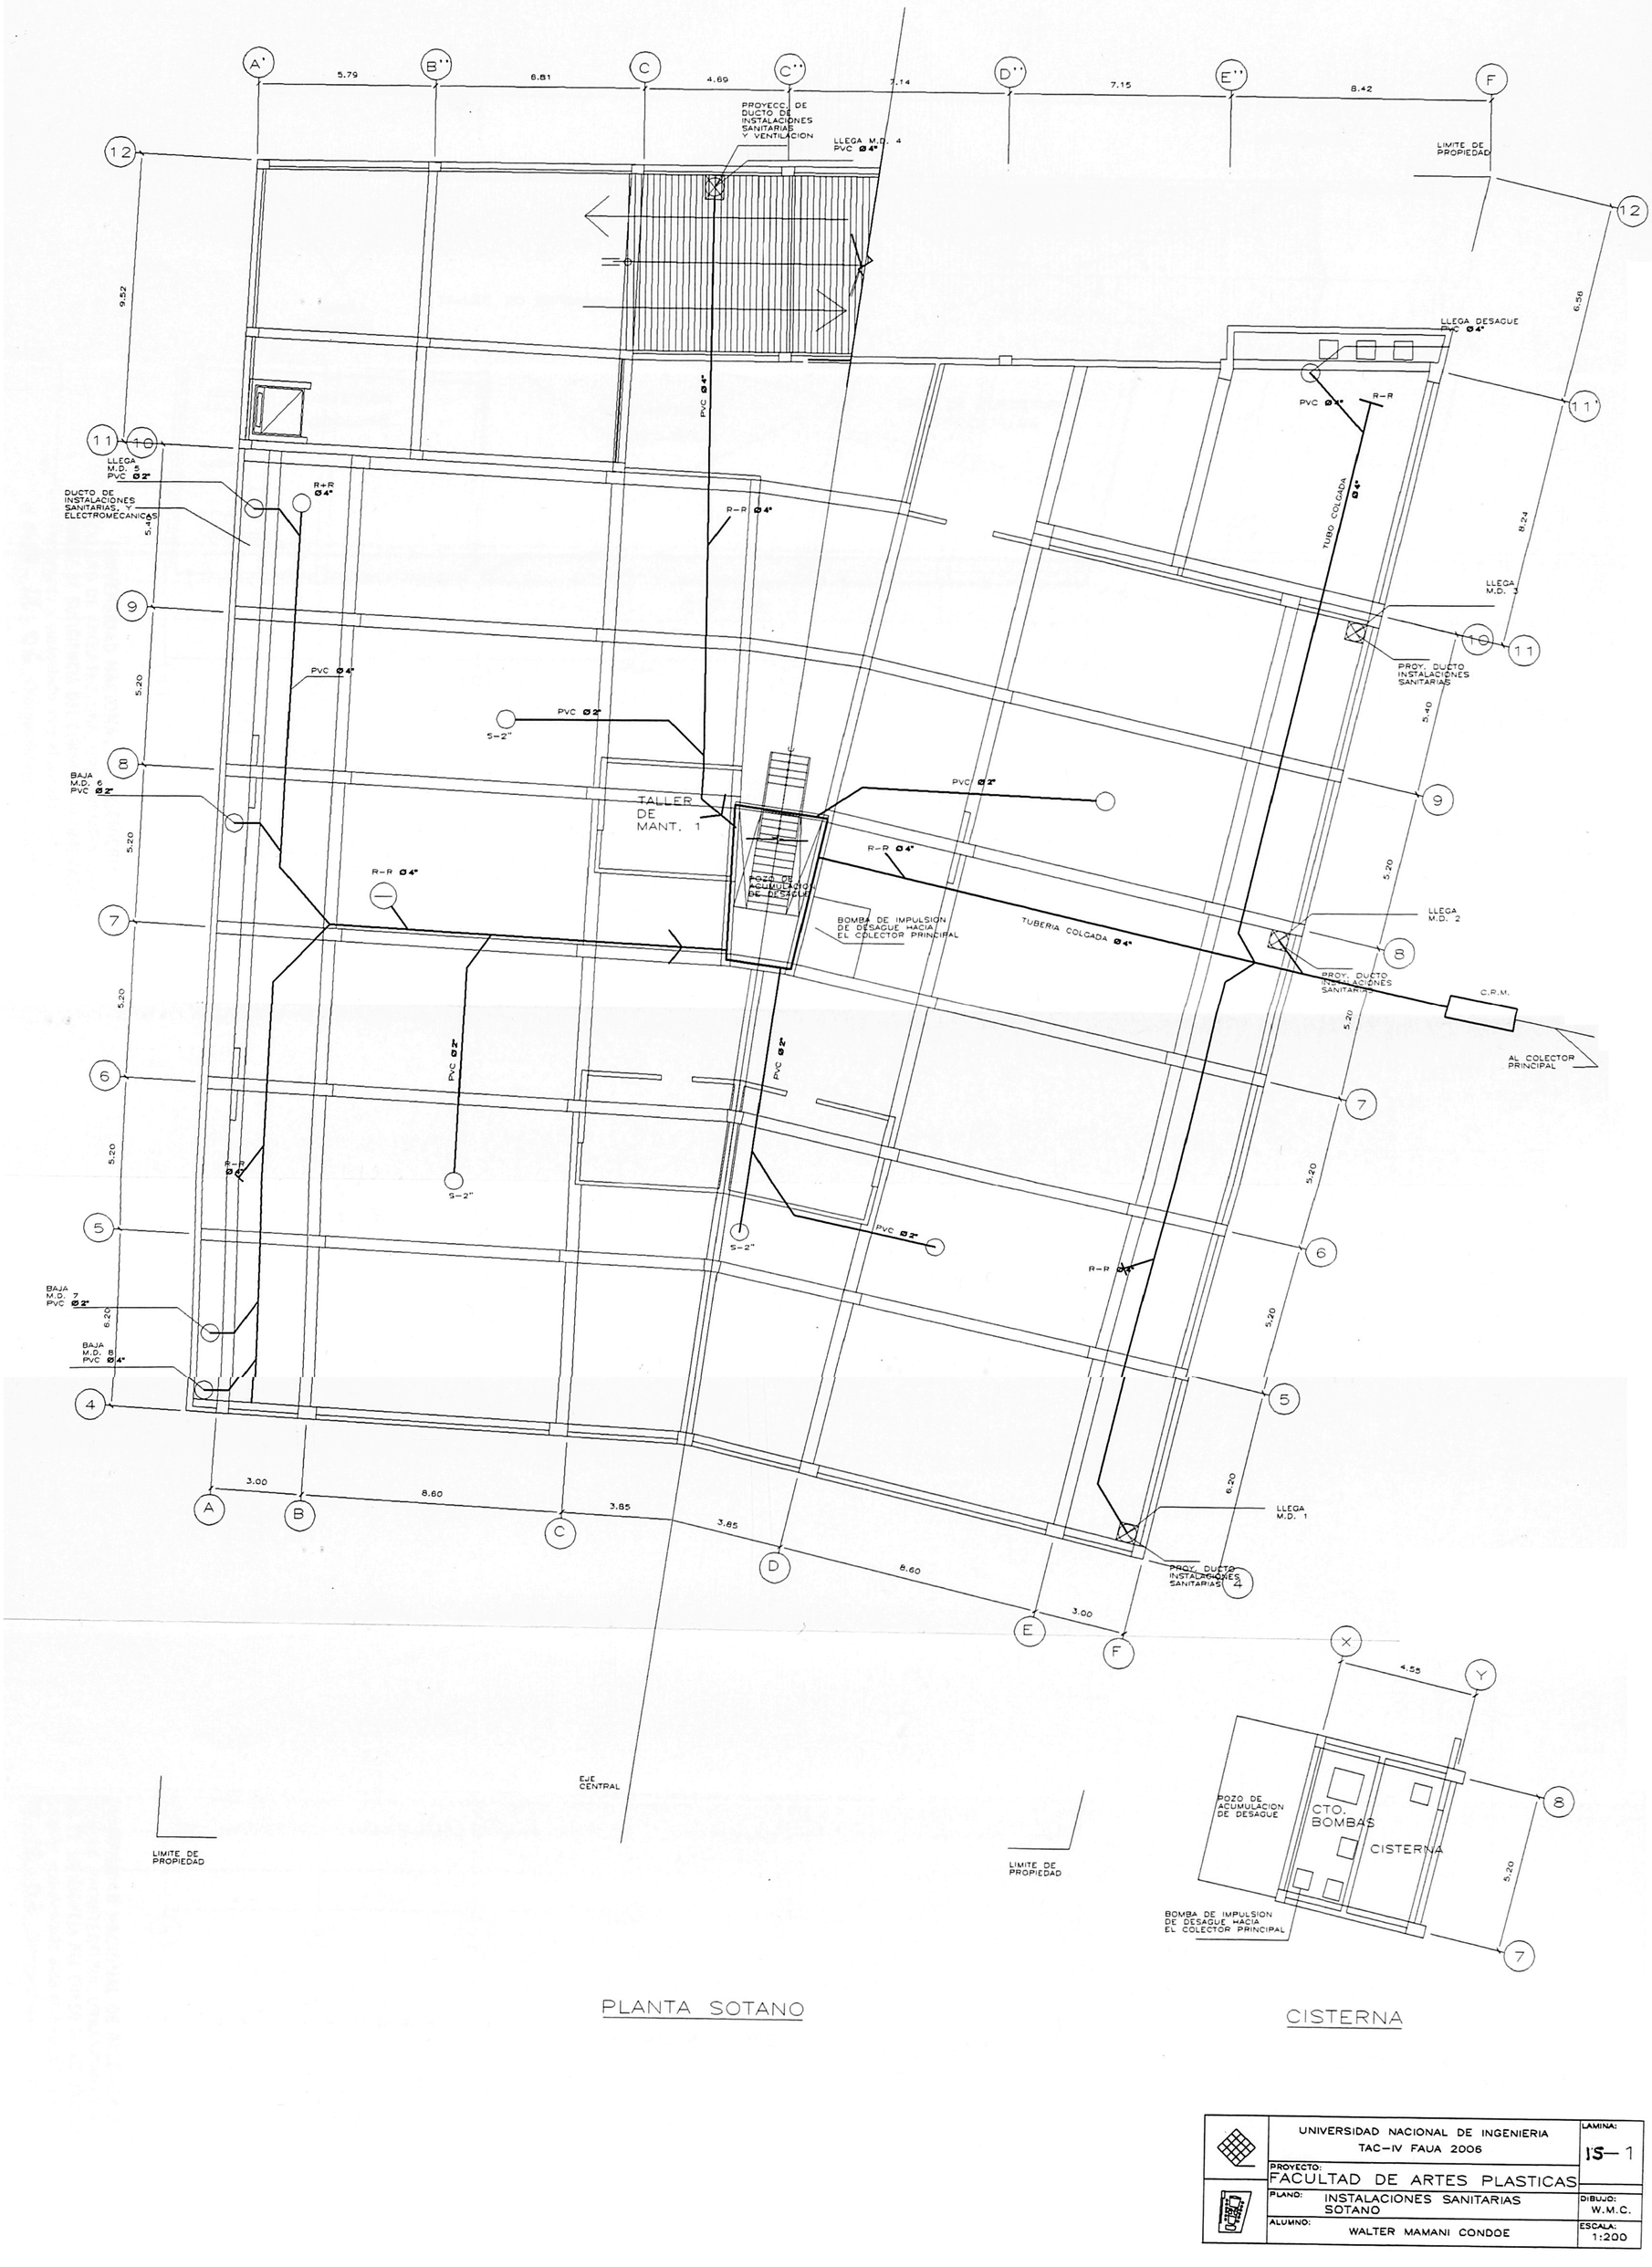

PLANTA SOTANO

CISTERNA

	UNIVERSIDAD NACIONAL DE INGENIERIA TAC-IV FAUA 2006	LAMINA: 15-1
	PROYECTO: FACULTAD DE ARTES PLASTICAS	
	PLANO: INSTALACIONES SANITARIAS SOTANO	DIBUJO: W.M.C.
	ALUMNO: WALTER MAMANI CONDOE	ESCALA: 1:200

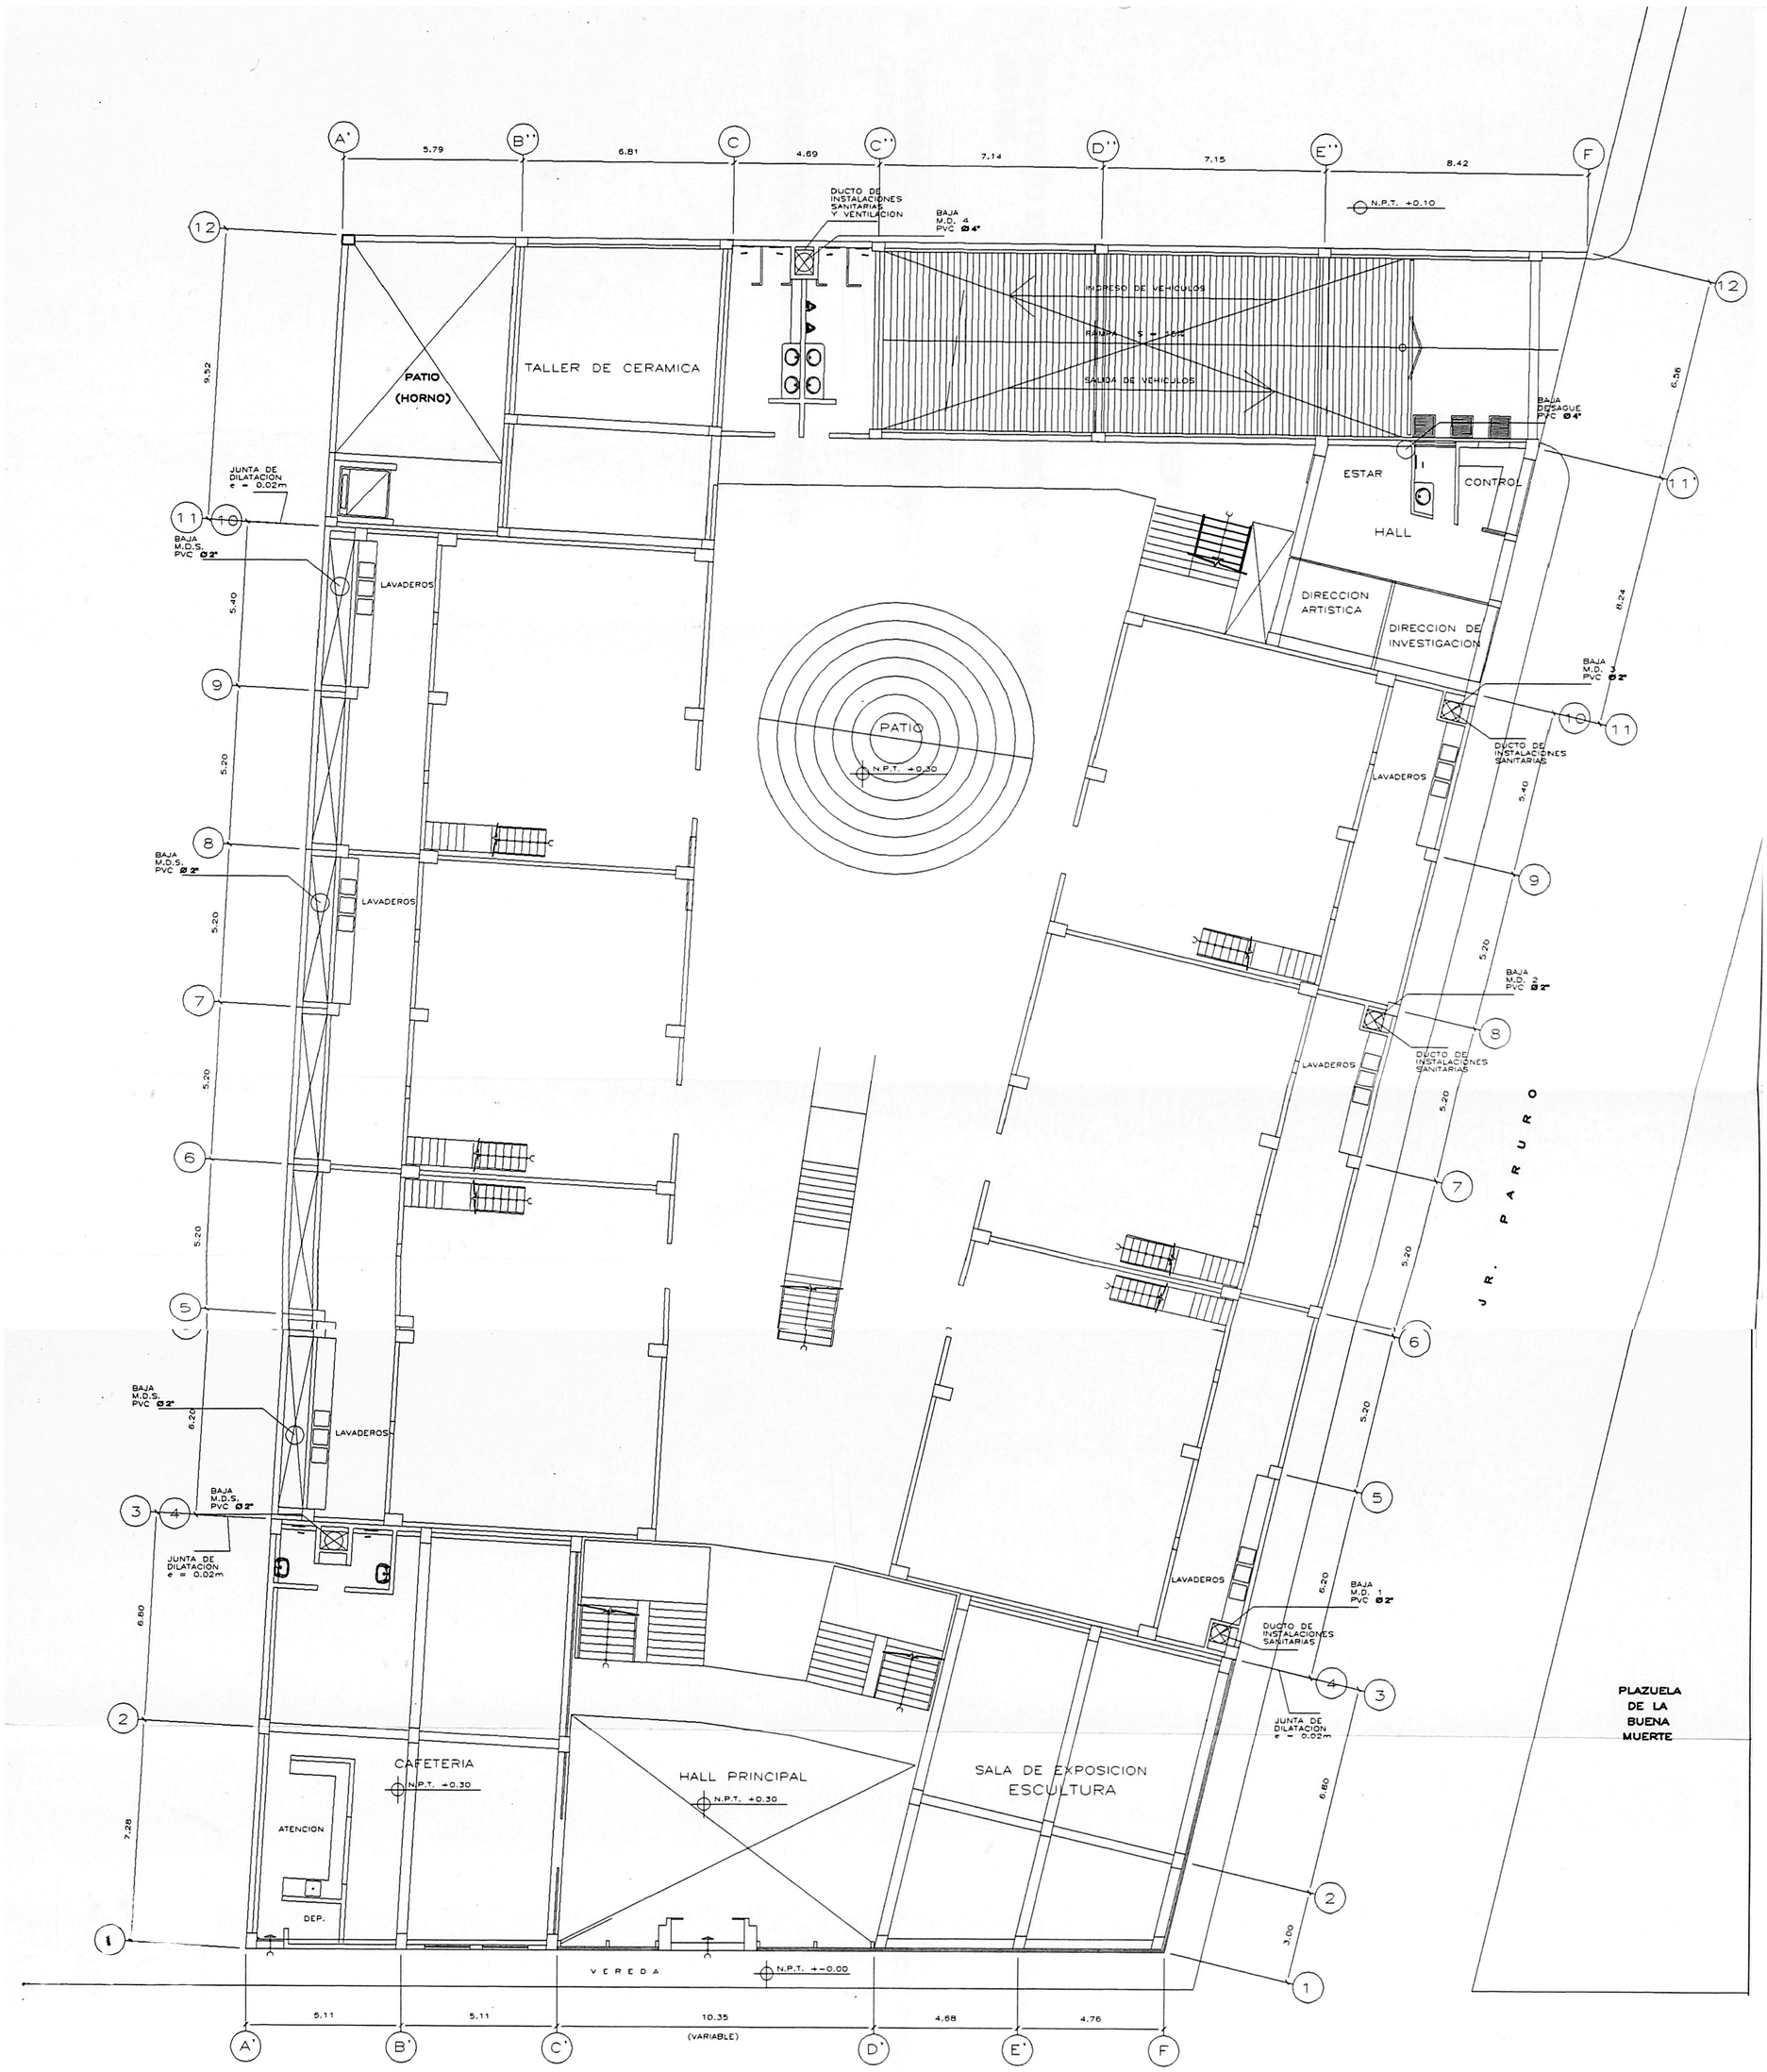

PLANTA 1°PISO

	UNIVERSIDAD NACIONAL DE INGENIERIA TAC–IV FAUA 2006	LAMINA: IS–2
	PROYECTO: FACULTAD DE ARTES PLASTICAS	
	PLANO: INSTALACIONES SANITARIAS 1°PISO	DIBUJO: W.M.C.
	ALUMNO: WALTER MAMANI CONDOE	ESCALA: 1:200