

ESQUEMA DE LOCALIZACION
S/E

PROVINCIA : LIMA
 DISTRITO : HUACHIPA
 URBANIZACION : SANTA MARIA DE HUACHIPA
 MANZANA : F
 LOTE : 24
 AVENIDA : LOS LEONES

PROYECTO :
EMPRESA CARLITOS S.A.

DIBUJO:
KARLA SANTILLAN MIRABAL


REV:

UNIVERSIDAD NACIONAL DE INGENIERIA
FACULTAD DE ING. QUIMICA


PLANO: LOCALIZACION Y UBICACION	ANEXO N°: 1
ESCALA: INDICADA	FECHA: JULIO 2004

UBICACION
 ESCALA: 1/750


PRIMER PISO

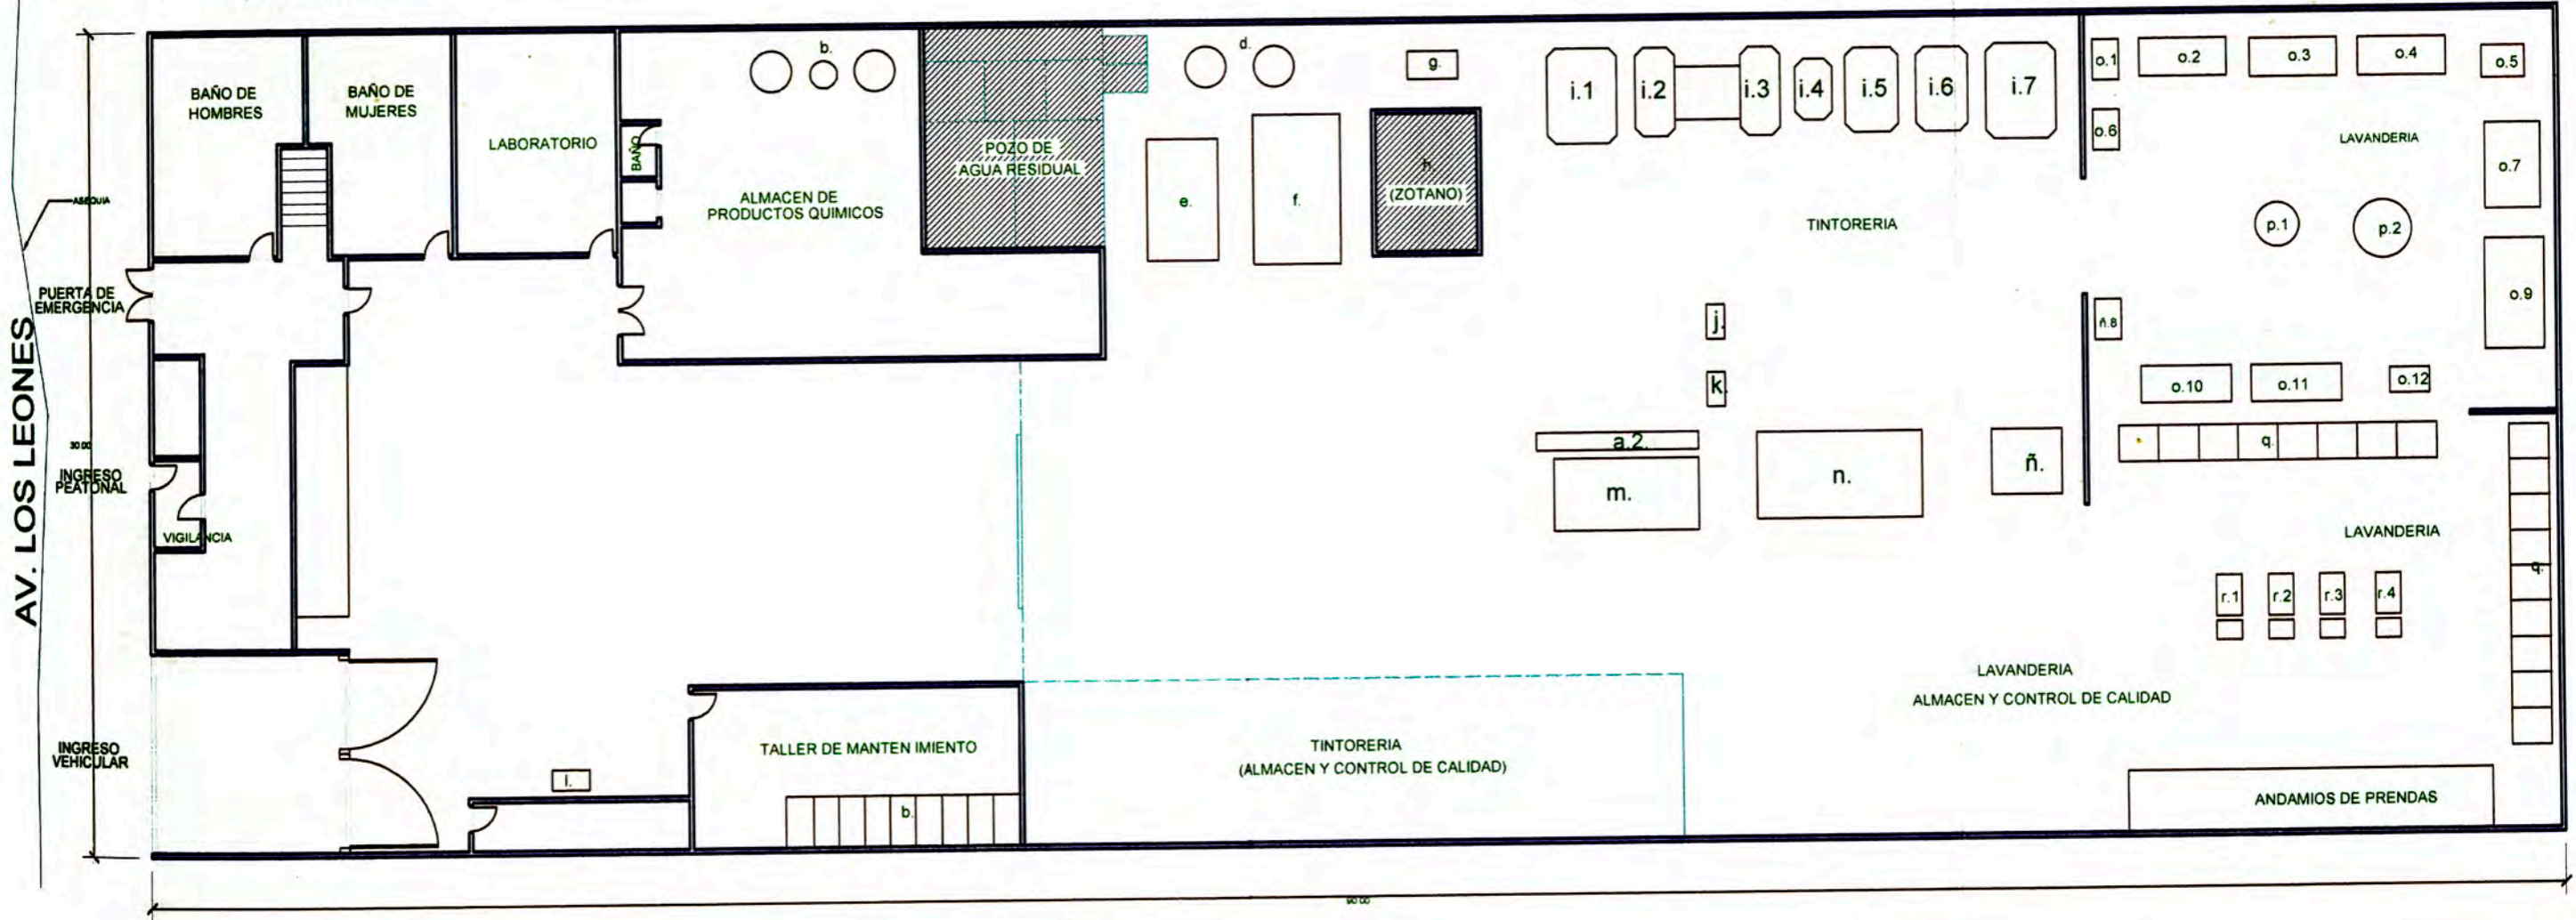

SEGUNDO PISO

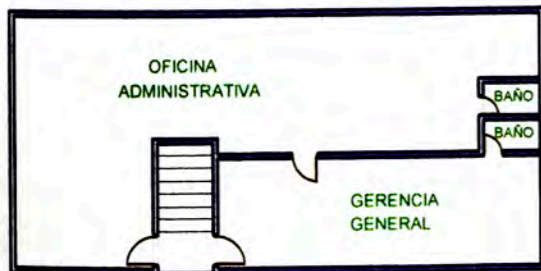


TERCER PISO

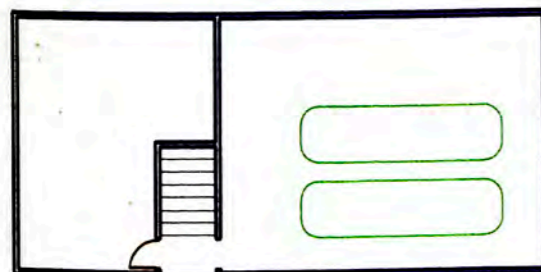


MAQUINAS Y EQUIPOS


- a. VOLTEADORA (1,2)
- b. TANQUES ABLANDADORES DE AGUA
- c. TABLERO GENERAL DE FUERZA
- d. TANQUES DE RESERVA DE PETROLEO
- e. CALDERO 1
- f. CALDERO 2
- g. TANQUE CONDENSADO
- h. MAQUINA NEVADORA
- i. MAQUINAS DE TENIDO (1..7)
- j. REVIZADORA DE TELA
- k. TERMOFIJADORA (CALNDRA)
- l. TRANSFORMADOR DE MEDIA TENSION
- m. MAQUINA SECADORA DE CAMPO A GAS
- n. MAQUINA COMPACTADORA DE TELA
- o. MAQUINA HIDROEXTRACTOR
- p. BARCAS (1..12)
- q. CENTRIFUGA (1,2)
- r. SECADORA
- s. PLANCHAS (1..4)
- t. CALDERO 2

	UNIVERSIDAD NACIONAL DE INGENIERIA FACULTAD DE ING. QUIMICA			
	PLANO:	PRIMERO, SEGUNDO, TERCER PISO	ANEXO N°:	
	UBICACION:	AV. LOS LEONES Urb. SANTA MARIA DE HUACHIPA Mz. F Lto. 24 "HUACHIPA"		2
	REV.	ESCALA: 1:250	FECHA: SEPTIEMBRE 2004	CAD: L.P.C.R.

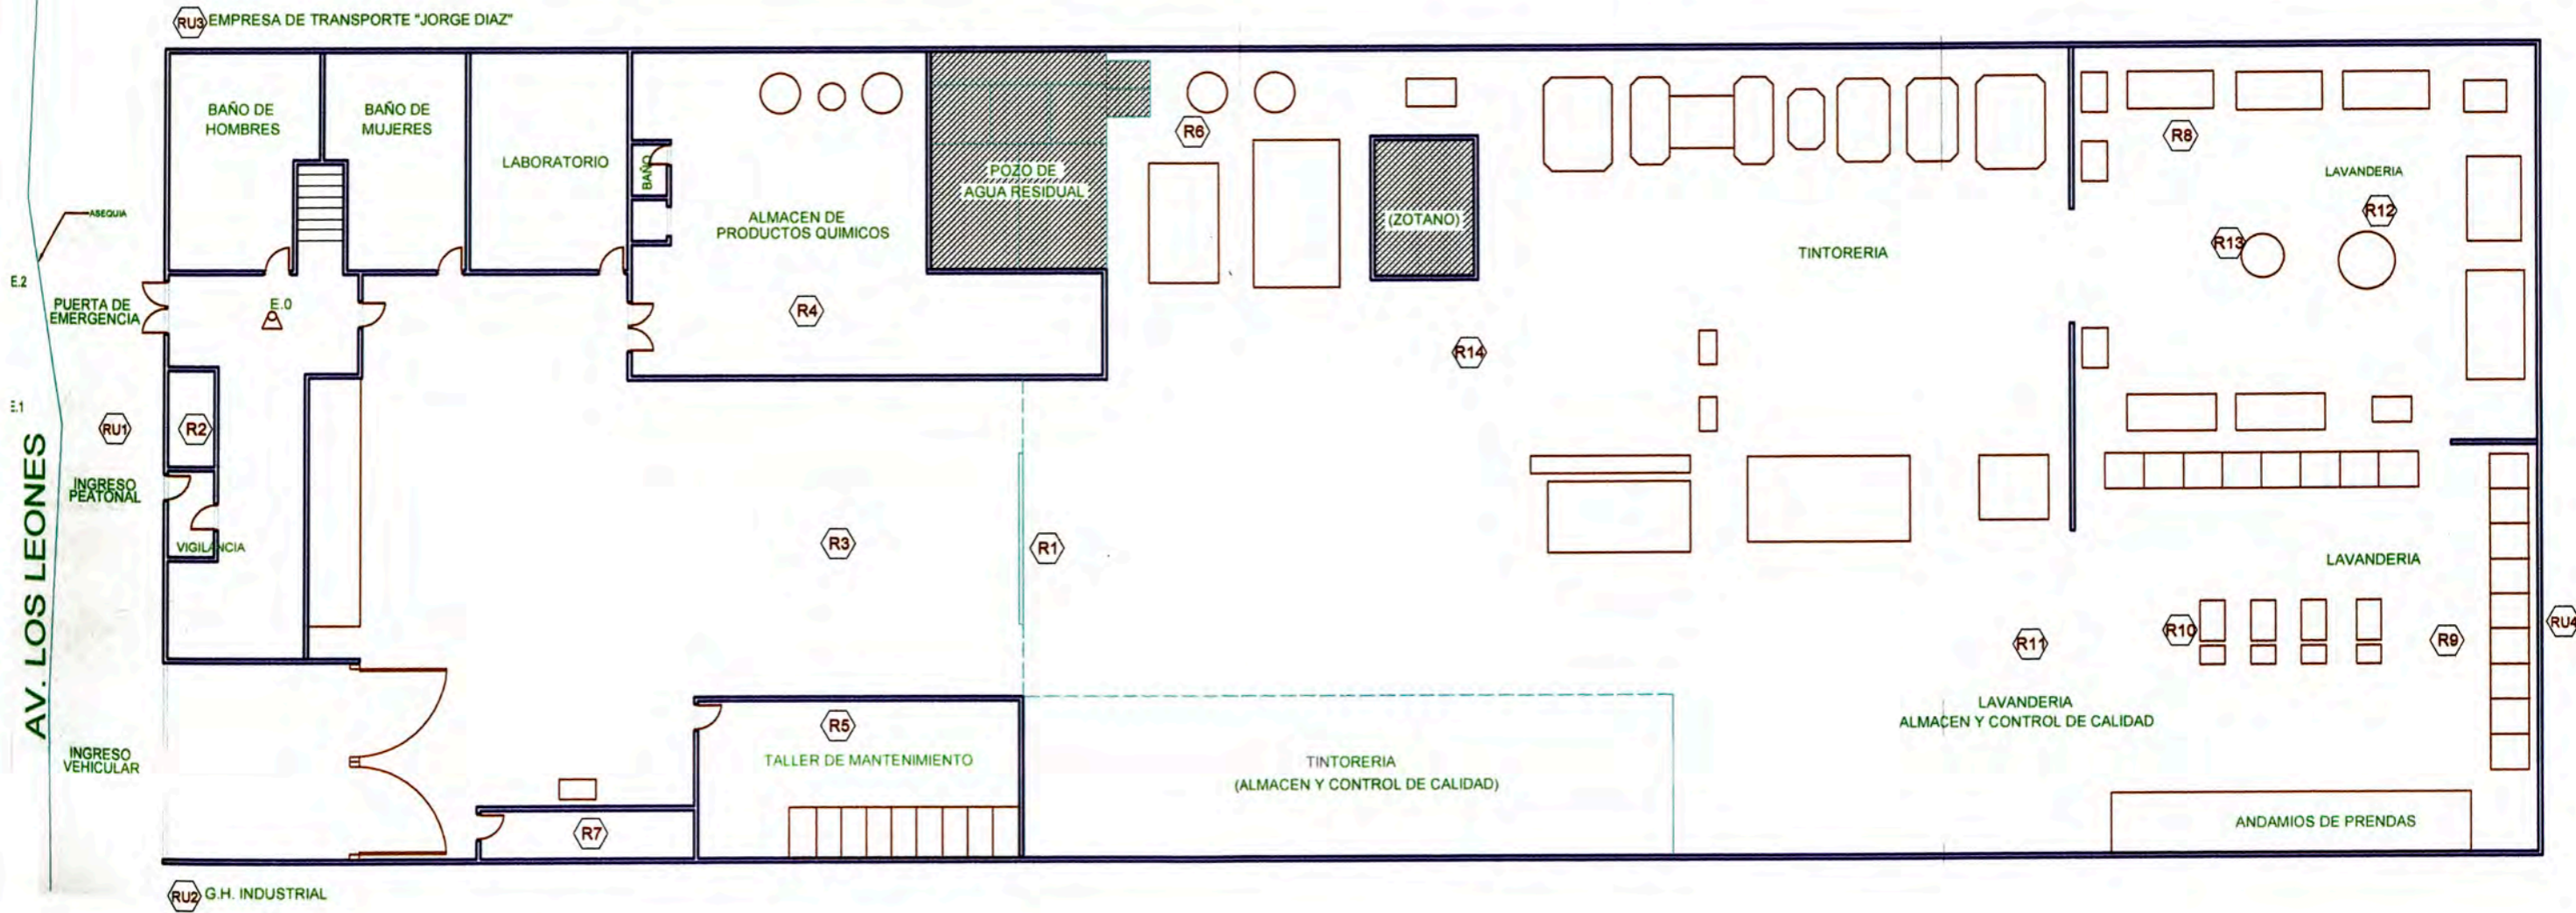


	UNIVERSIDAD NACIONAL DE INGENIERIA FACULTAD DE ING. QUIMICA		
	PLANO: ESTACIONES DE MONITOREO	ANEXO N°: 4	
	UBICACION: AV. LOS LEONES Urb. SANTA MARIA DE HUACHIPA Mz. F Lte. 24 "HUACHIPA"		
	REV.	ESCALA: 1:250	FECHA: SEPTIEMBRE 2004


PRIMER PISO

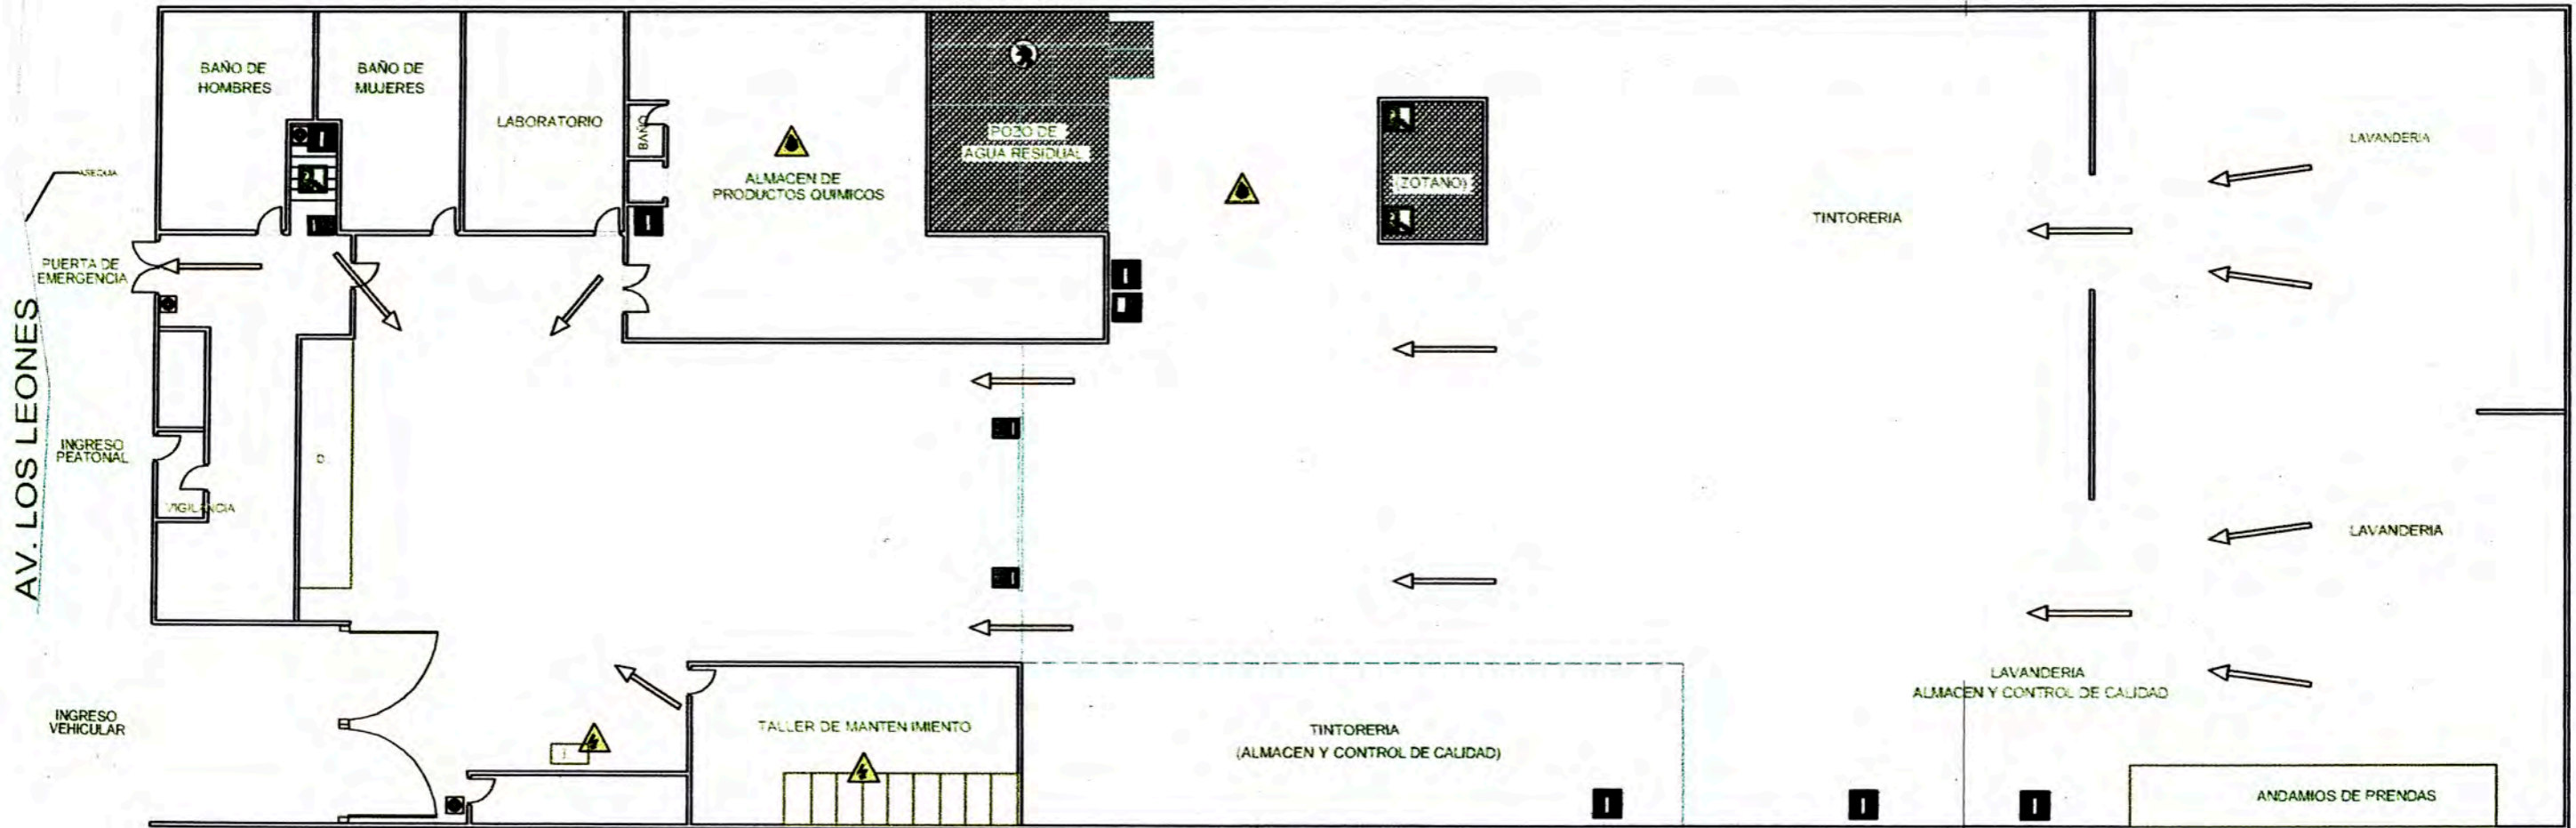


SEGUNDO PISO

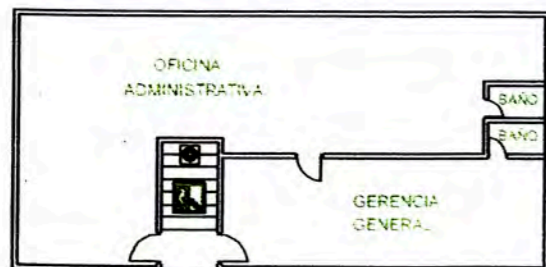

TERCER PISO

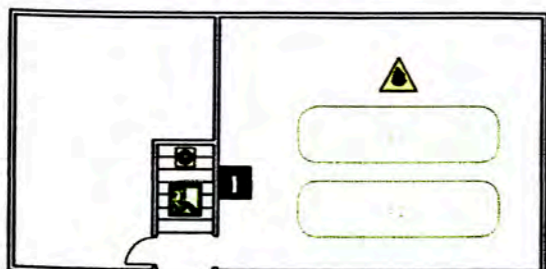

-  EXTINGUIDOR TRANSPORTABLE
-  EXTINGUIDOR MANUAL
-  MANGUERA CONTRA INCENDIOS
-  VIAS DE EVACUACION
-  LUZ DE EMERGENCIA
-  ZONA PELIGROSA PARA TRANSITAR
-  PELIGRO ELECTRICO
-  LUGAR INFLAMABLE
-  ESCALERAS
-  INGRESO SOLO PERSONAL AUTORIZADO

	UNIVERSIDAD NACIONAL DE INGENIERIA FACULTAD DE ING. QUIMICA		
	PLANO:	EVACUACION	ANEXO N°:
	UBICACION:	AV. LOS LEONES Urb. SANTA MARIA DE HUACHIPA Mz. F Lte. 24 "HUACHIPA"	
	REV.	ESCALA: 1:250	FECHA: SEPTIEMBRE 2004
			5
			CAD: L.P.C.R.